


BEBAUUNG DES GRUND

BAUHERR: DR. HEINEN UND SANDER - S.

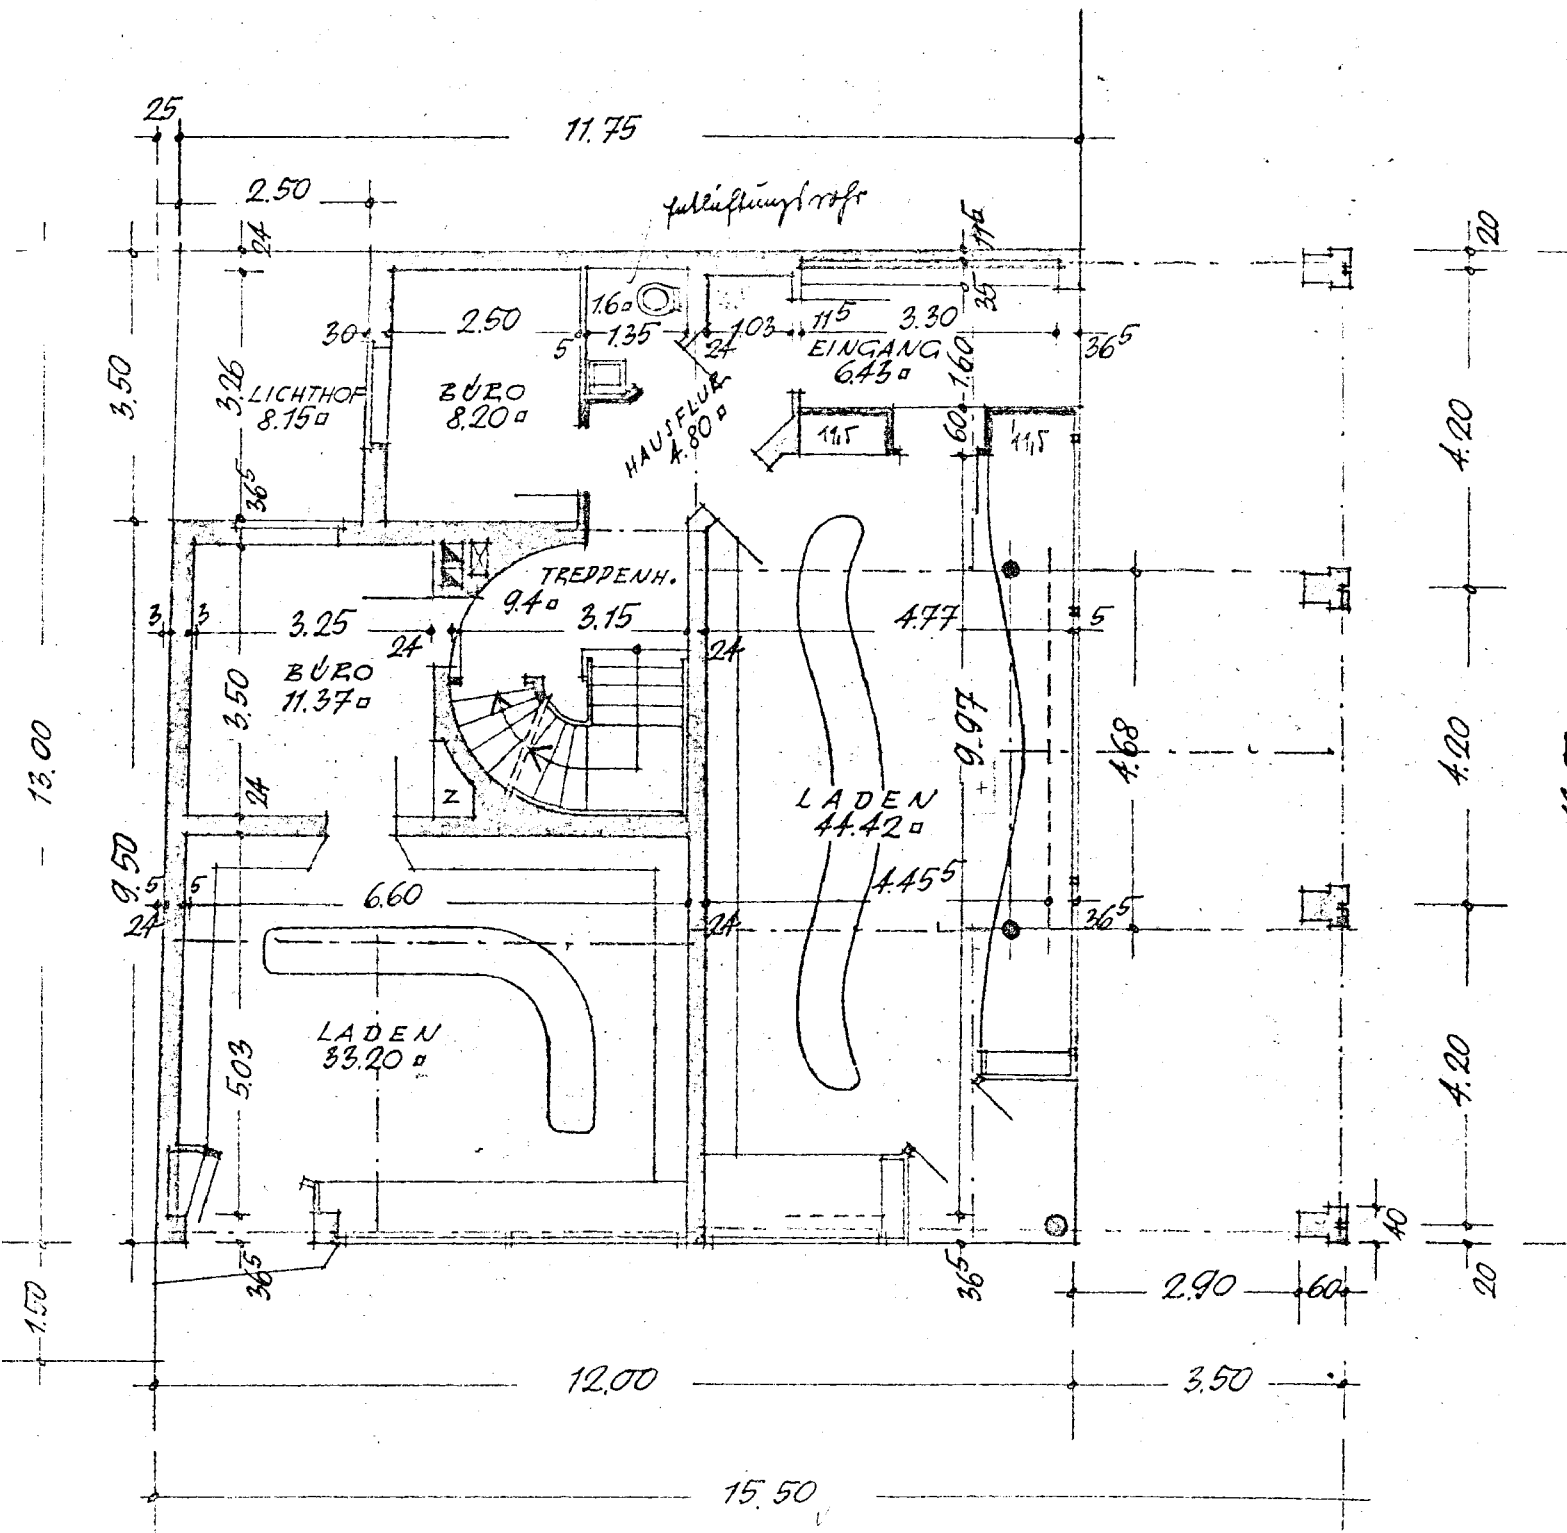

Erdgeschoss

Der Baubescheid, die ge-
stimmten Baubestimmungen im
Gesamtsatz, sowie die
auf der vorliegenden Karte
angegebenen Bestimmungen

AUFGABUNG DES GRUNDSTÜCKS SONNENSTRASSE NR. 6


BE: DR. HEINEN UND SANDER - SONNENDROGERIE - BRAUNSCHWEIG, ECKE GÜLDENSTR.

M. 1:100.

Das Einbauen von Nuten in
Schornsteinwänden und 1/2 Stein
starken Tragwänden ist verboten.

Genehmigt
unter dem im Bescheide Nr. 2000 vom
heutigen Tage erteilten Baubestimmungen
an Braunschweig den 12. 1. 1911
Stadtverwaltungs-Bureau
Baubauamt
i. A.

gez. Dirichs
Stadt. Oberbaurat

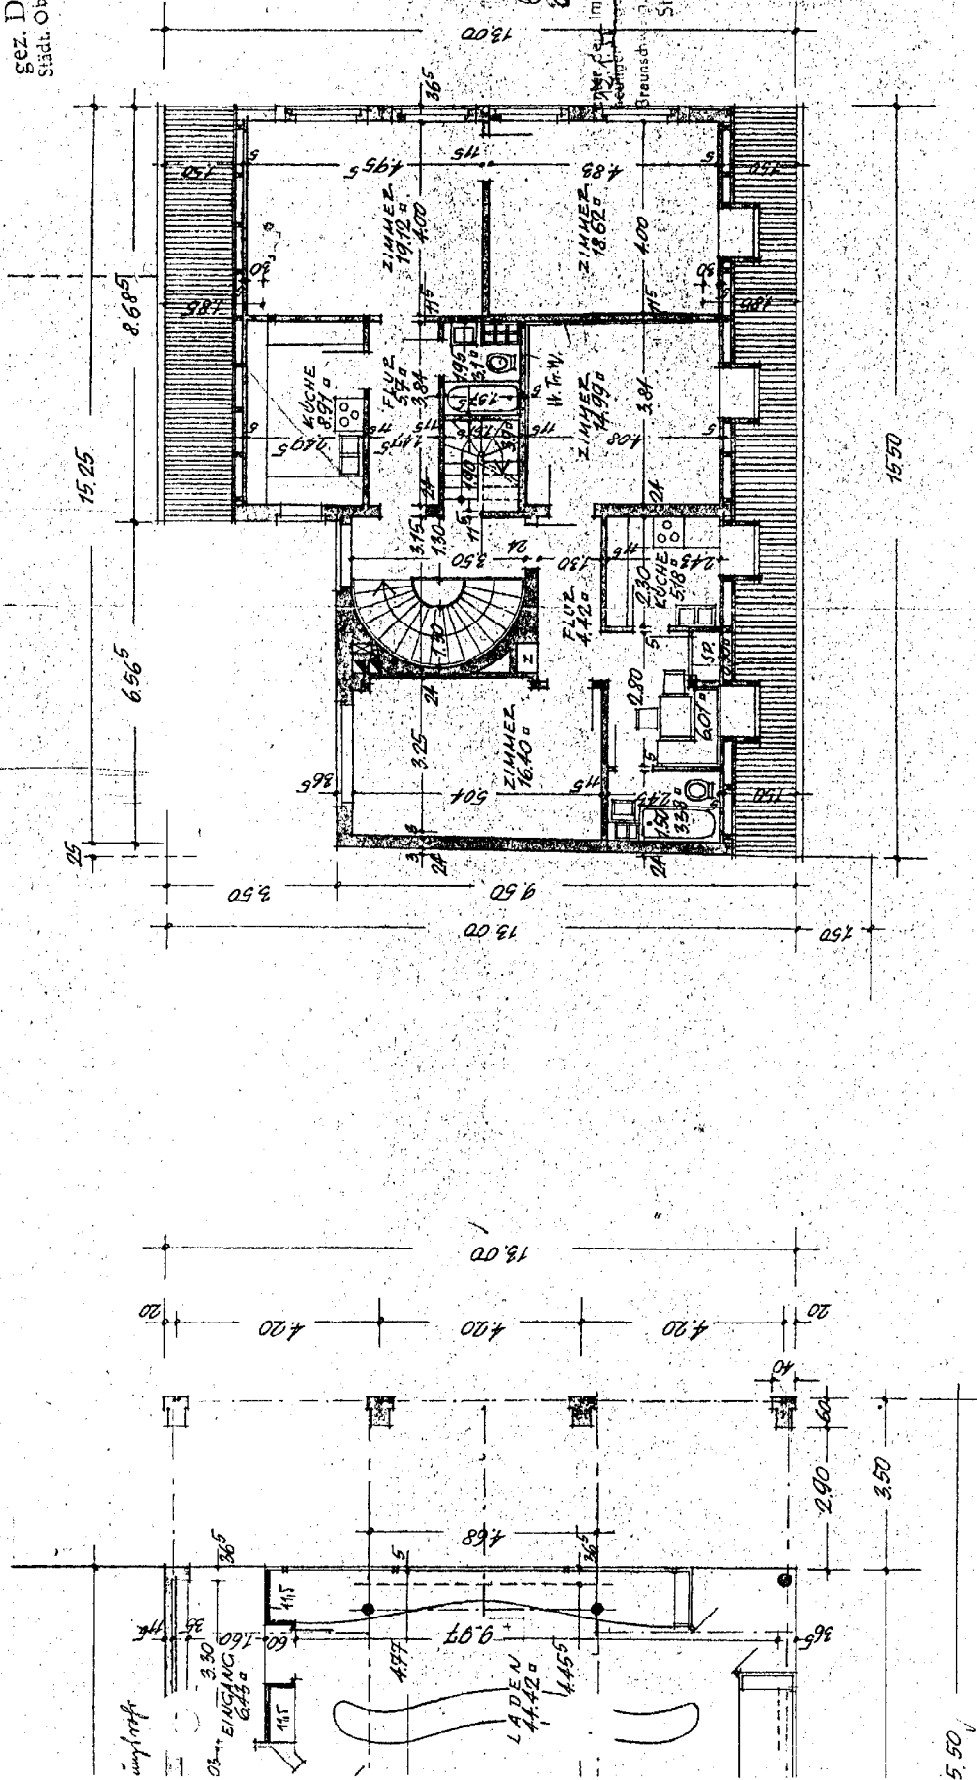

Genehmigt
unter dem im Bescheide Nr. 2593 vom
heutigen Tage erteilten Baubestimmungen
an Braunschweig den 10. 2. 1911
Stadt. Bauamt
Baubauamt

Z.d.A.

Dachgeschoss

DER BAUHEER:
DR. HEINEN UND SANDER

BRAUNSCHWEIG, 10. JUNI
DER ARCHITECT
FRANZ-JORGENSEN
DIPLOM-ARCHITECT
BRAUNSCHWEIG-TEHRNUS STR. 10

