


# Wohnung-Nr. 6 im Obergeschoss

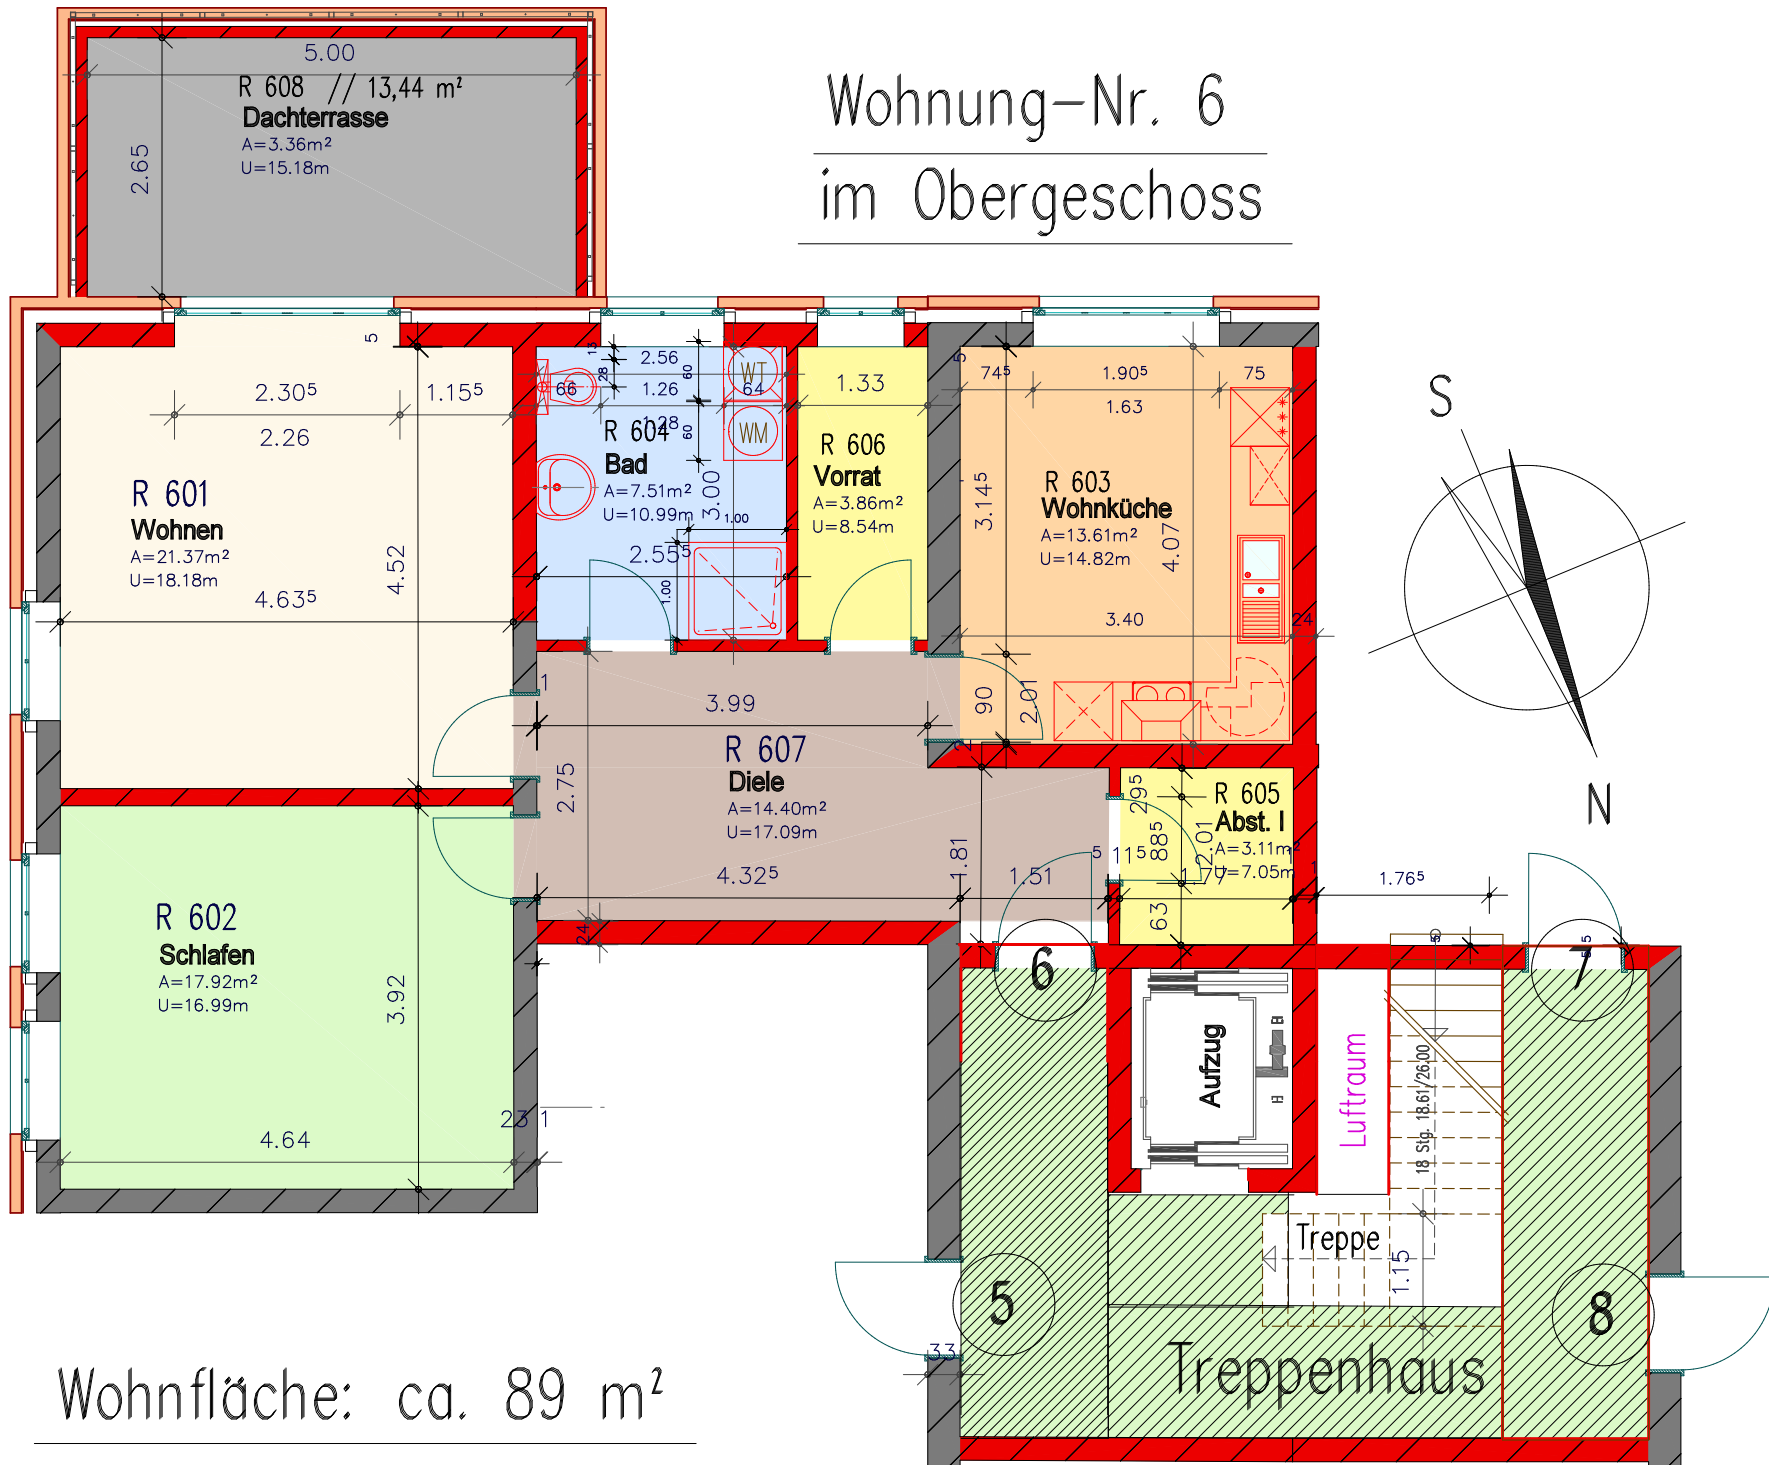

Wohnfläche: ca. 89 m<sup>2</sup>