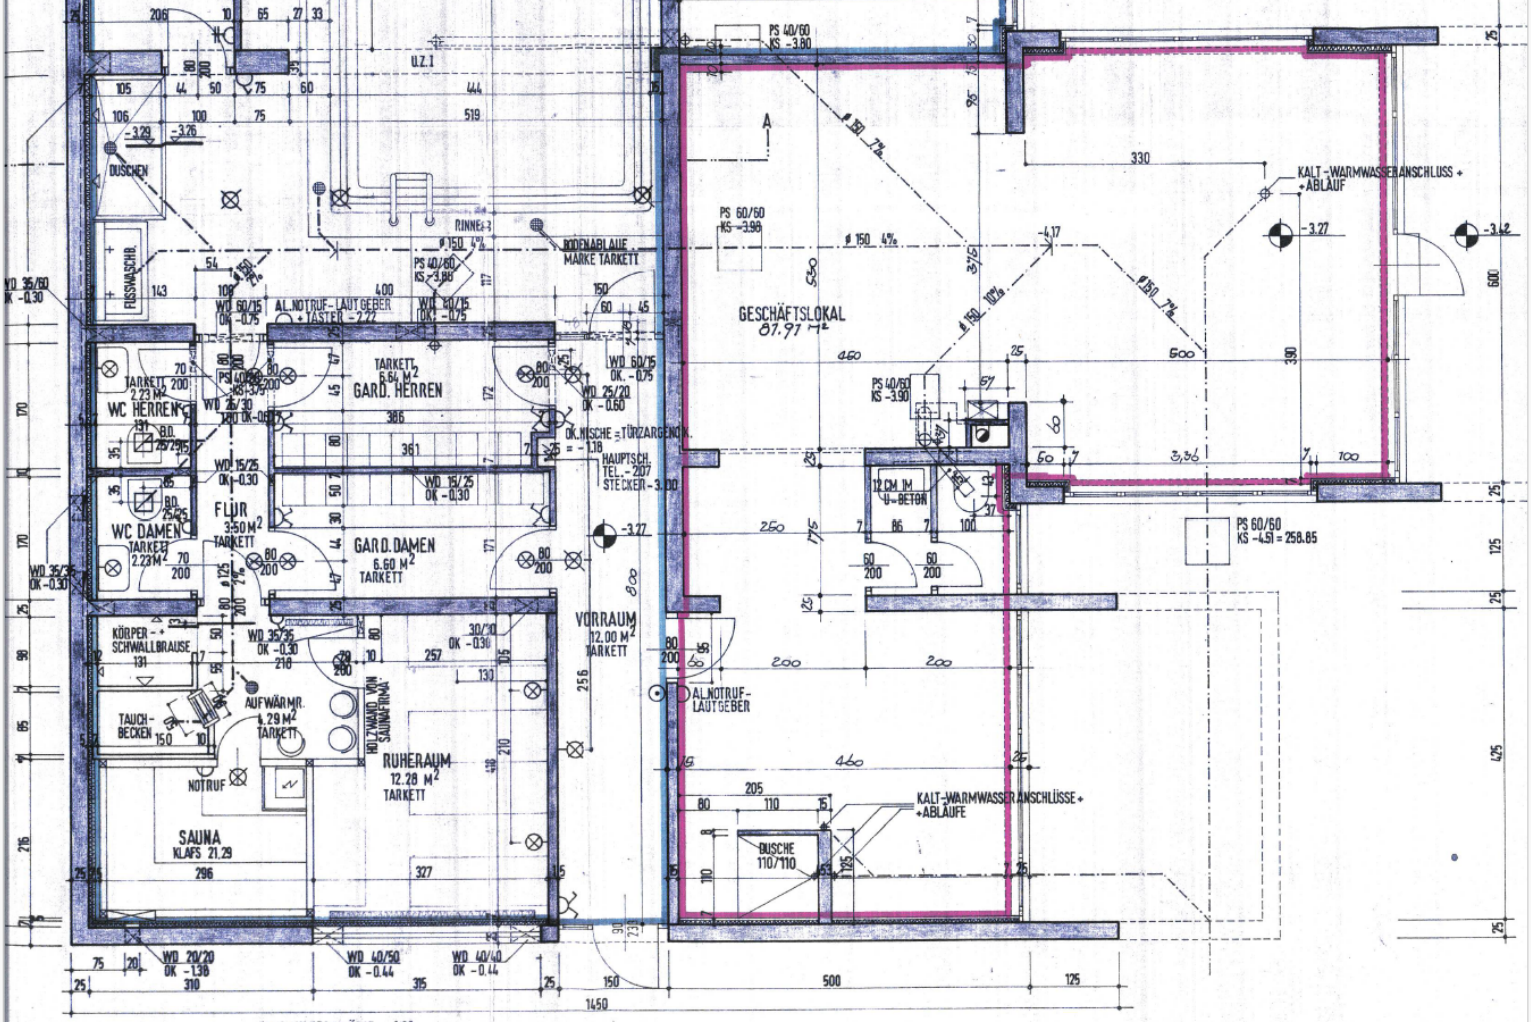
U.Z.1
DUSCHEN
FUSSWASCHB.
RINNE
BODENABLAUF MARKE TARKETT
AL. NOTRUF-LAUTGEBER + TASTER -2.27
WC HERREN
TARKETT 2.23 M²
GARD. HERREN
6.64 M²
TARKETT
WC DAMEN
TARKETT 2.23 M²
FLUR
3.50 M²
TARKETT
GARD. DAMEN
6.60 M²
TARKETT
NISCHE = TÜRZARGEN OK.
HAUPTSCH. TEL. - 207
STECKER - 3.10
KÖRPER- + SCHWALLBRAUSE
TAUCH-BECKEN
AUFWÄRMR.
4.29 M²
TARKETT
HOLZWAND VOR SAUNAHEIZUNG
RUHERAUM
12.28 M²
TARKETT
NOTRUF
SAUNA
KLAFS 21.29
VORRAUM
12.00 M²
TARKETT
AL. NOTRUF-LAUTGEBER
GESCHÄFTSLOKAL
87.97 M²
12 CM IM U-BETON
PS 40/60
KS -3.80
PS 60/60
KS -3.98
PS 40/60
KS -3.90
PS 60/60
KS -4.51 = 258.85
KALT-WARMWASSERANSCHLUSS + ABLAUF
KALT-WARMWASSERANSCHLÜSSE + ABLÄUFE
DUSCHE 110/110
WD 35/60 OK -0.30
WD 60/75 OK -0.75
WD 15/25 OK -0.30
WD 30/30 OK -0.30
WD 25/20 OK -0.60
WD 35/35 OK -0.30
WD 30/30 OK -0.30
WD 20/20 OK -1.36
WD 40/50 OK -0.44
WD 40/40 OK -0.44
1450