



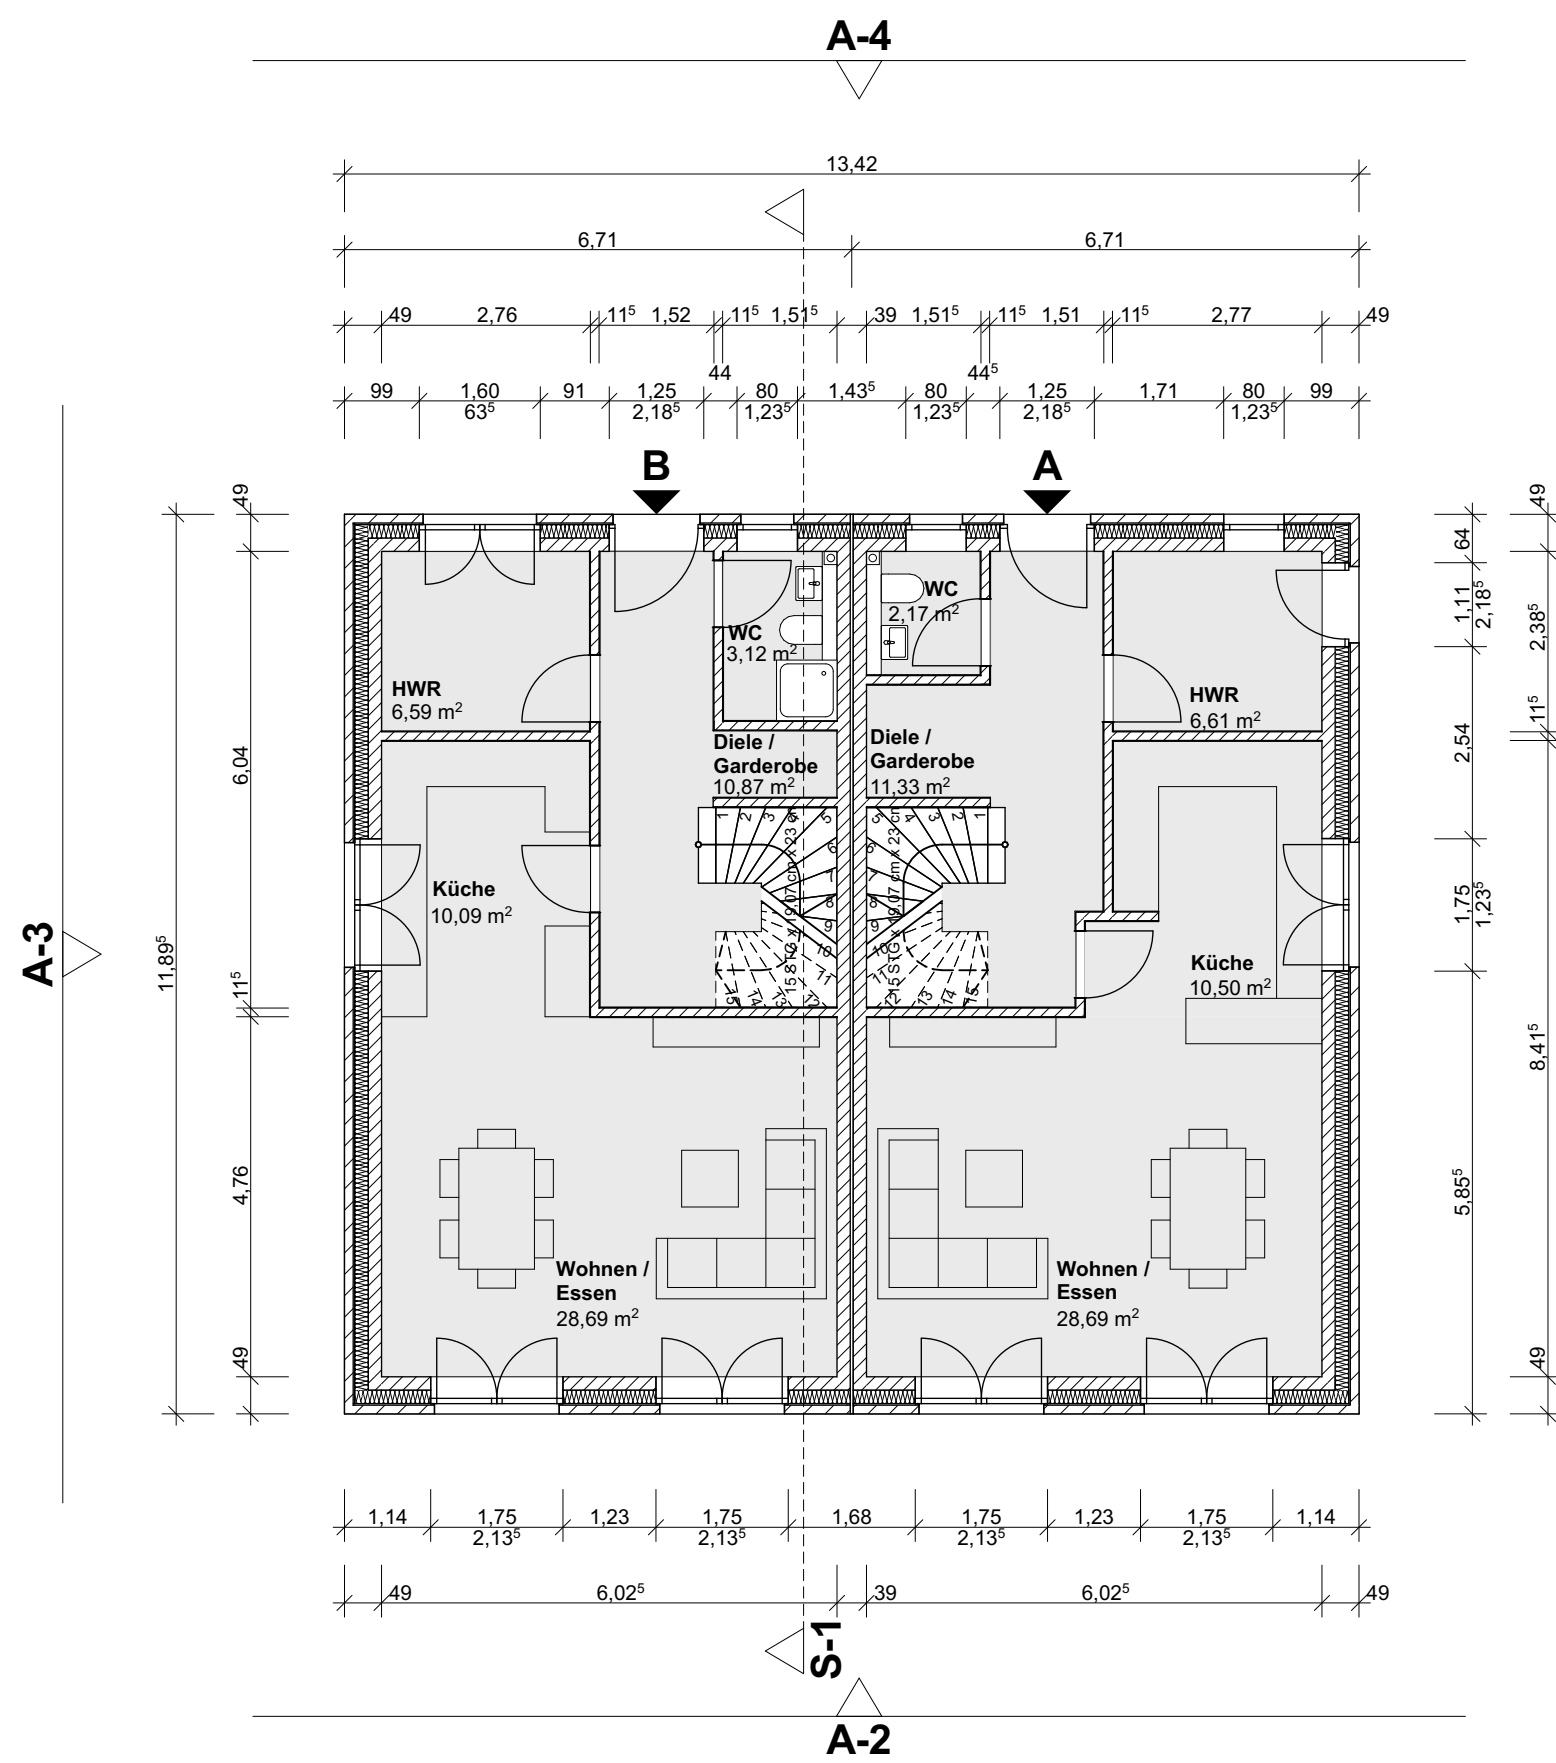

Erdgeschoss

Haus A		
Flur / Garderobe		11,33 m ²
Wohnen / Essen		28,69 m ²
Küche		10,50 m ²
HWR		6,61 m ²
WC		2,17 m ²
Terrasse	0,5 x	10,00 m ²
		64,30 m²

Haus B		
Flur / Garderobe		10,87 m ²
Wohnen / Essen		28,69 m ²
Küche		10,09 m ²
HWR		6,59 m ²
WC		3,12 m ²
Terrasse	0,5 x	10,00 m ²
		64,36 m²

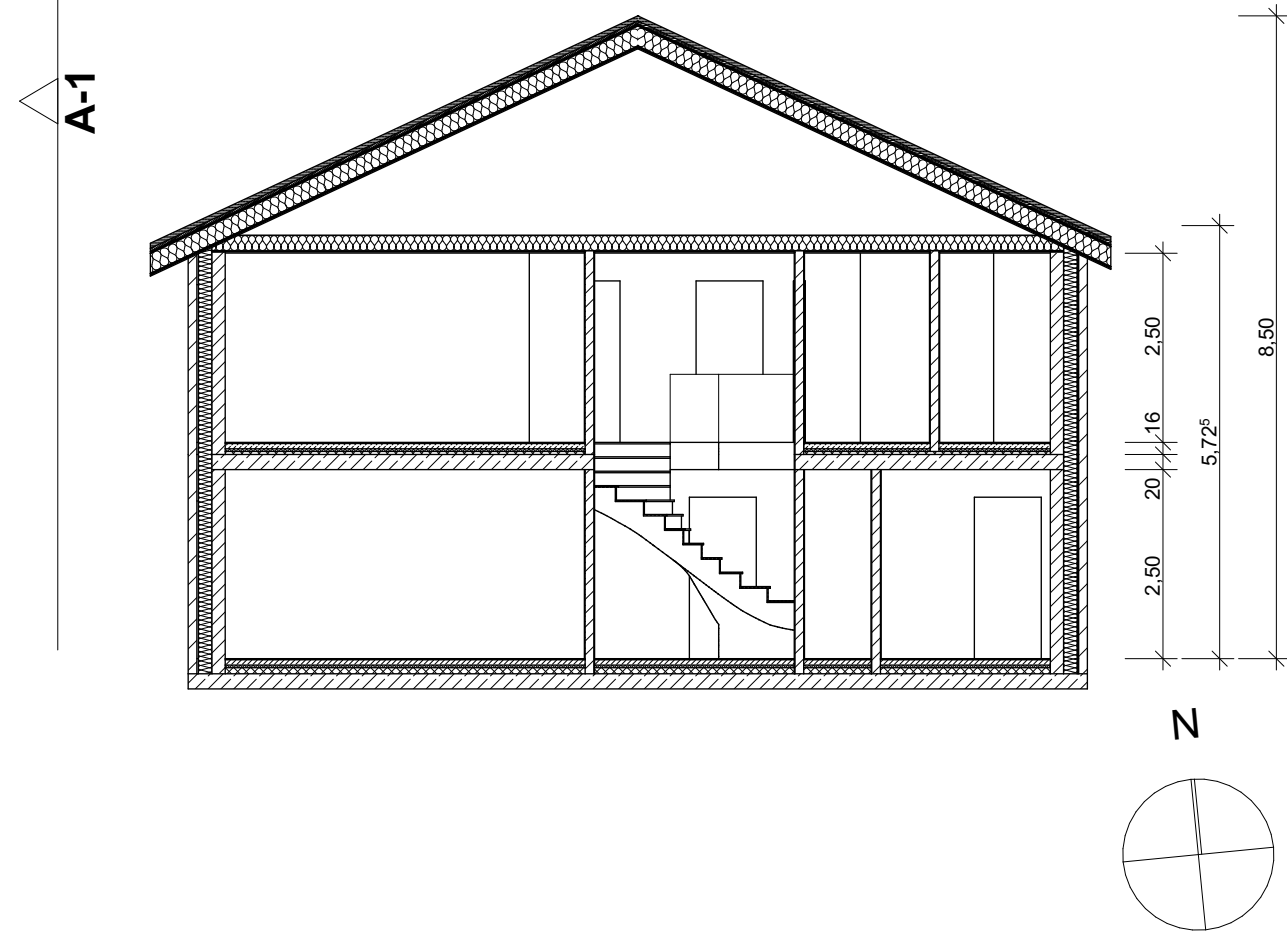

M 1:100

Alle Maße sind Circa-Angaben und dienen lediglich der Orientierung.
Zeichnungen können Sonderausstattungen beinhalten.