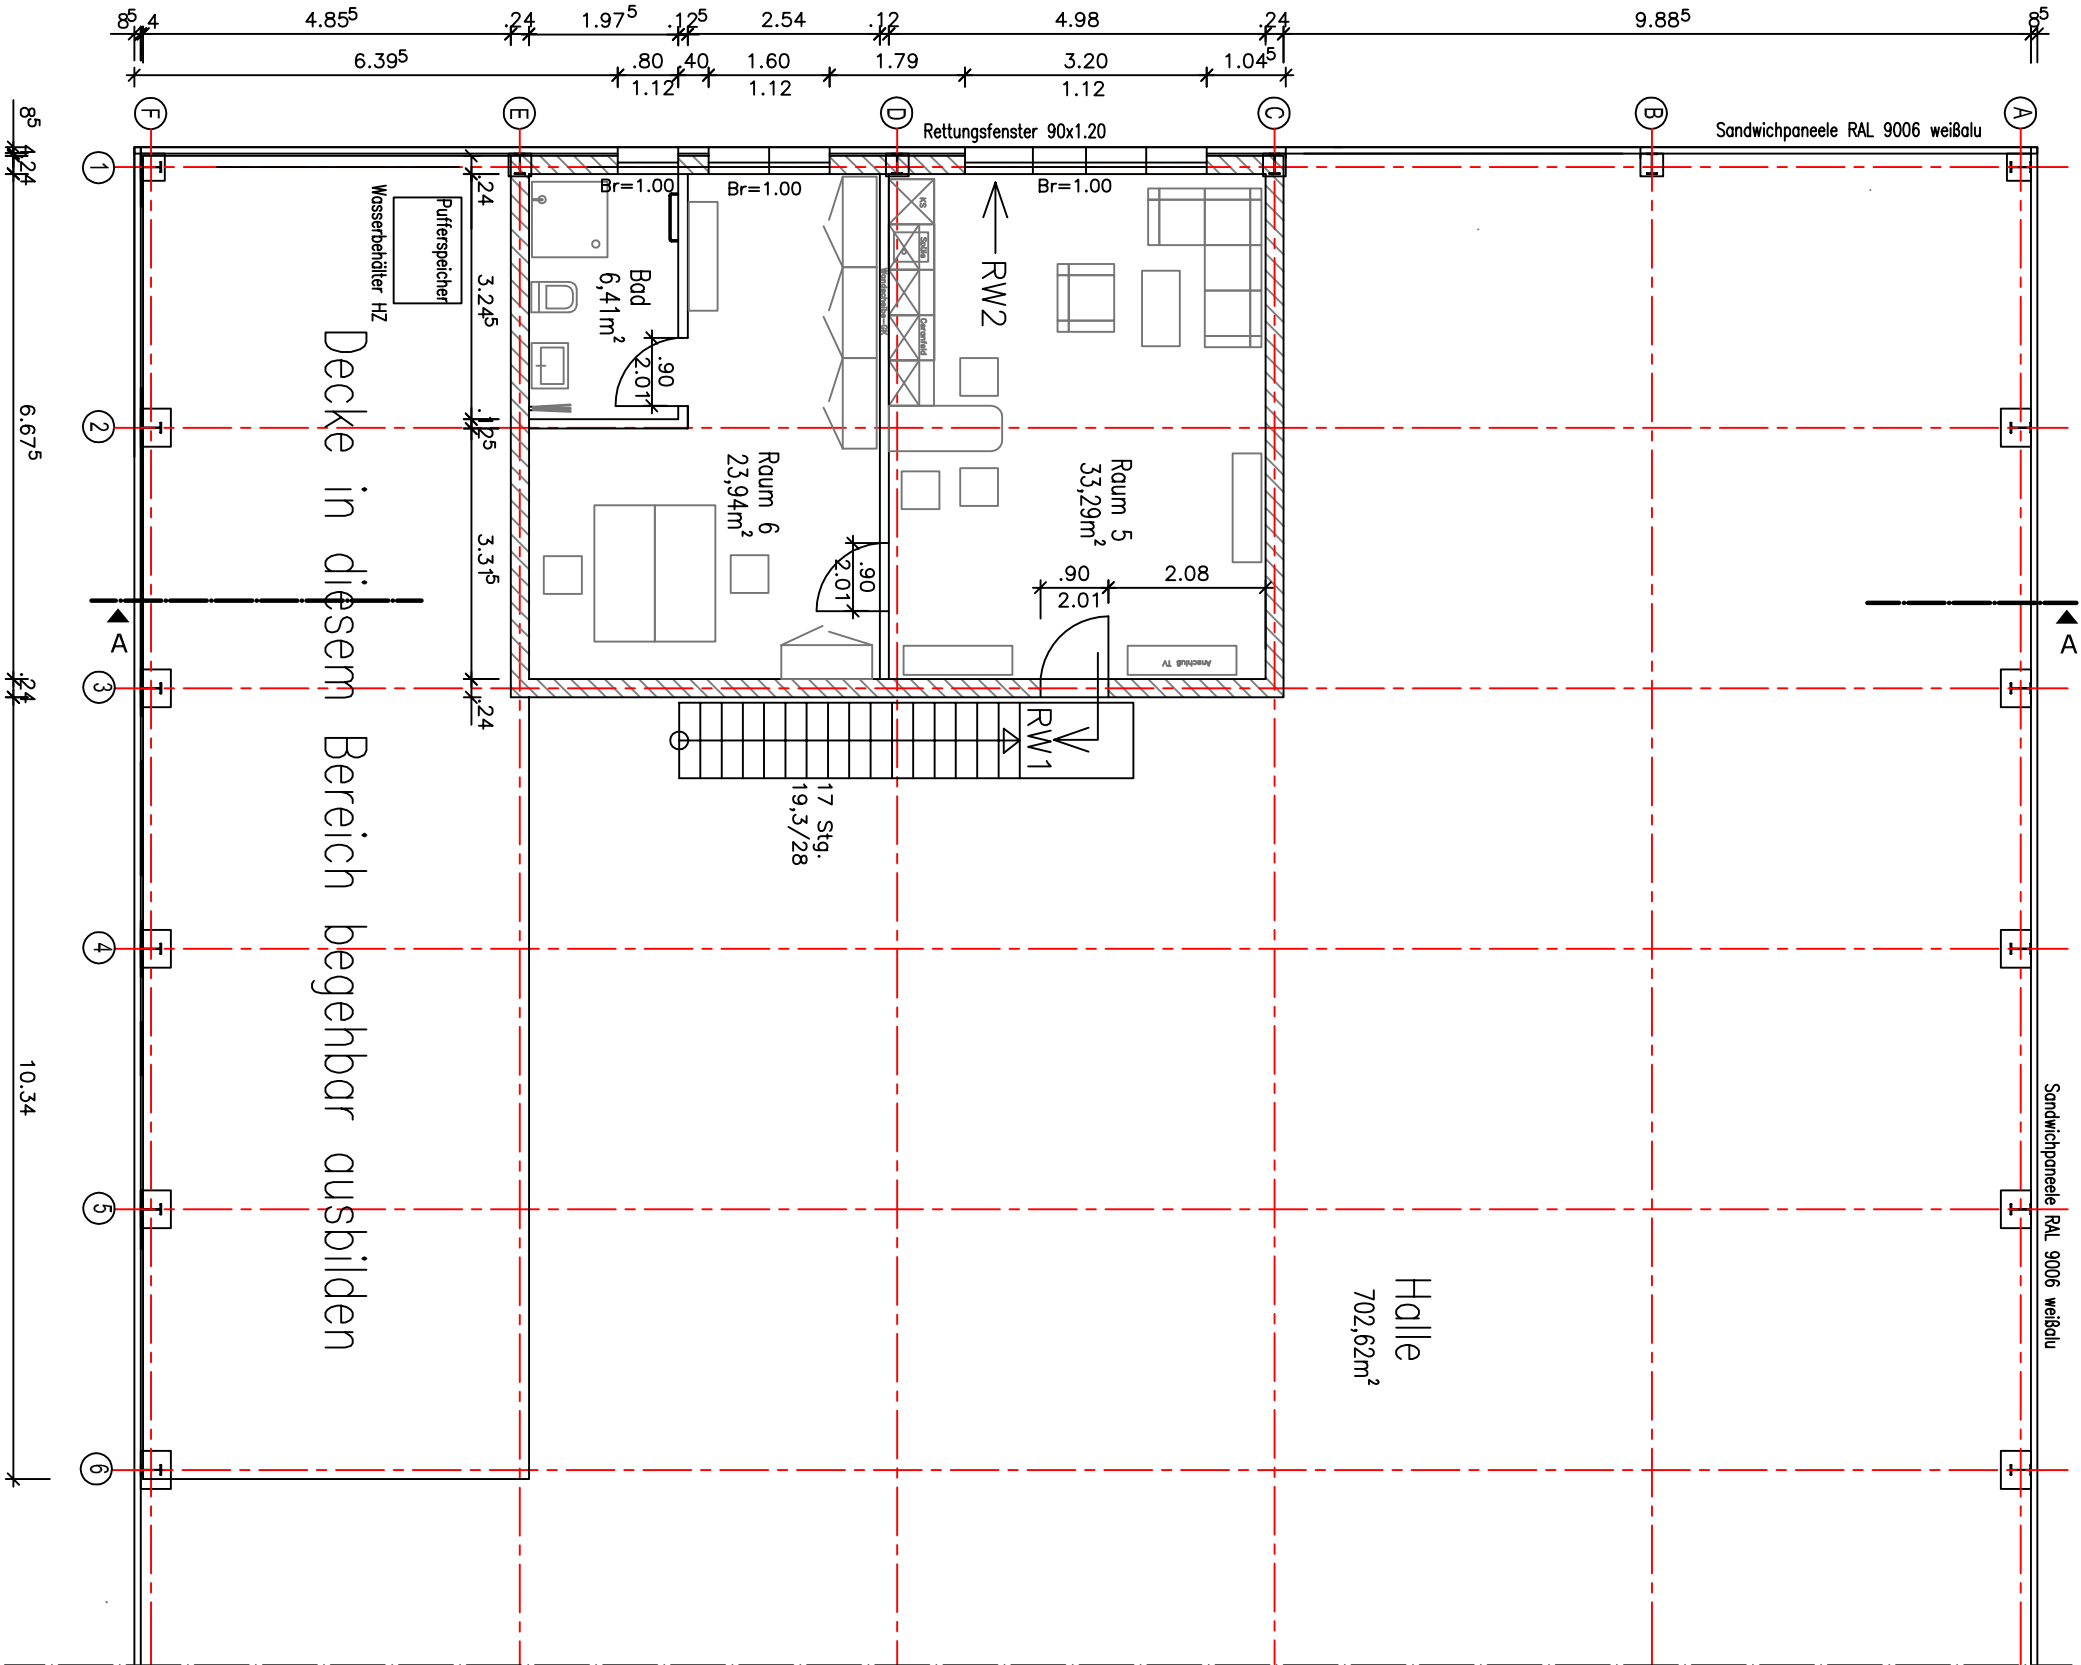


M 1:100

ALLE MASSE SIND VORORT ZU ÜBERPRÜFEN!

Ingenieurbüro Scharf Dransestraße 10 14715 Stechow Tel./Fax 03387460021 Fu. 0173/2028117		Bauherr: Patrick Ehrhardt Chausseestraße 92-93 10115 Berlin	
Neubau einer Halle			
Grundriß OG			
bearb.: A. SCHARF	gez.:S.Seidel	M 1 : 100	
gepr.:	Datum: 25.09.18	Form: A 3	