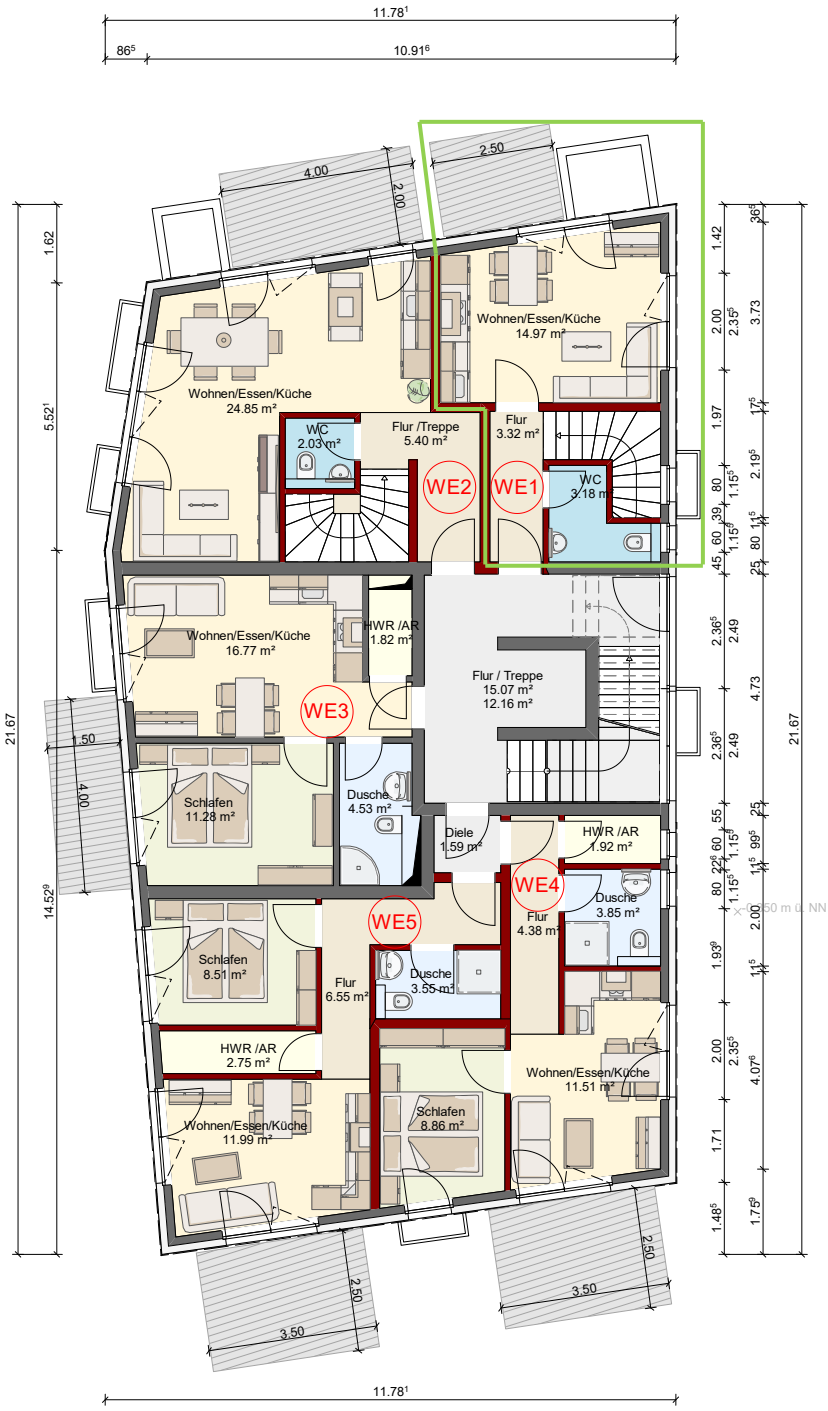

VORENTWURF

N

Neubau eines Mehrfamilienhauses

Generalunternehmer:
GfG Hoch - Tief - Bau GmbH & Co. KG
Pomonaring 115
22926 Ahrensburg
Tel.: 040 - 524 78 14 - 00 Fax: - 25

info@gfg24.de www.gfg24.de

Architekt:
sellger böttner architekten PartGmbB
Stahltwiete 16
22761 Hamburg

GfG architektenhäuser
Eine Marke der GfG Hoch-Tief-Bau

Erdgeschoss

1:100 Maßstab 0 1 m 2 m 3 m 4 m

Datum	gez
03.06.2024	**AN**