


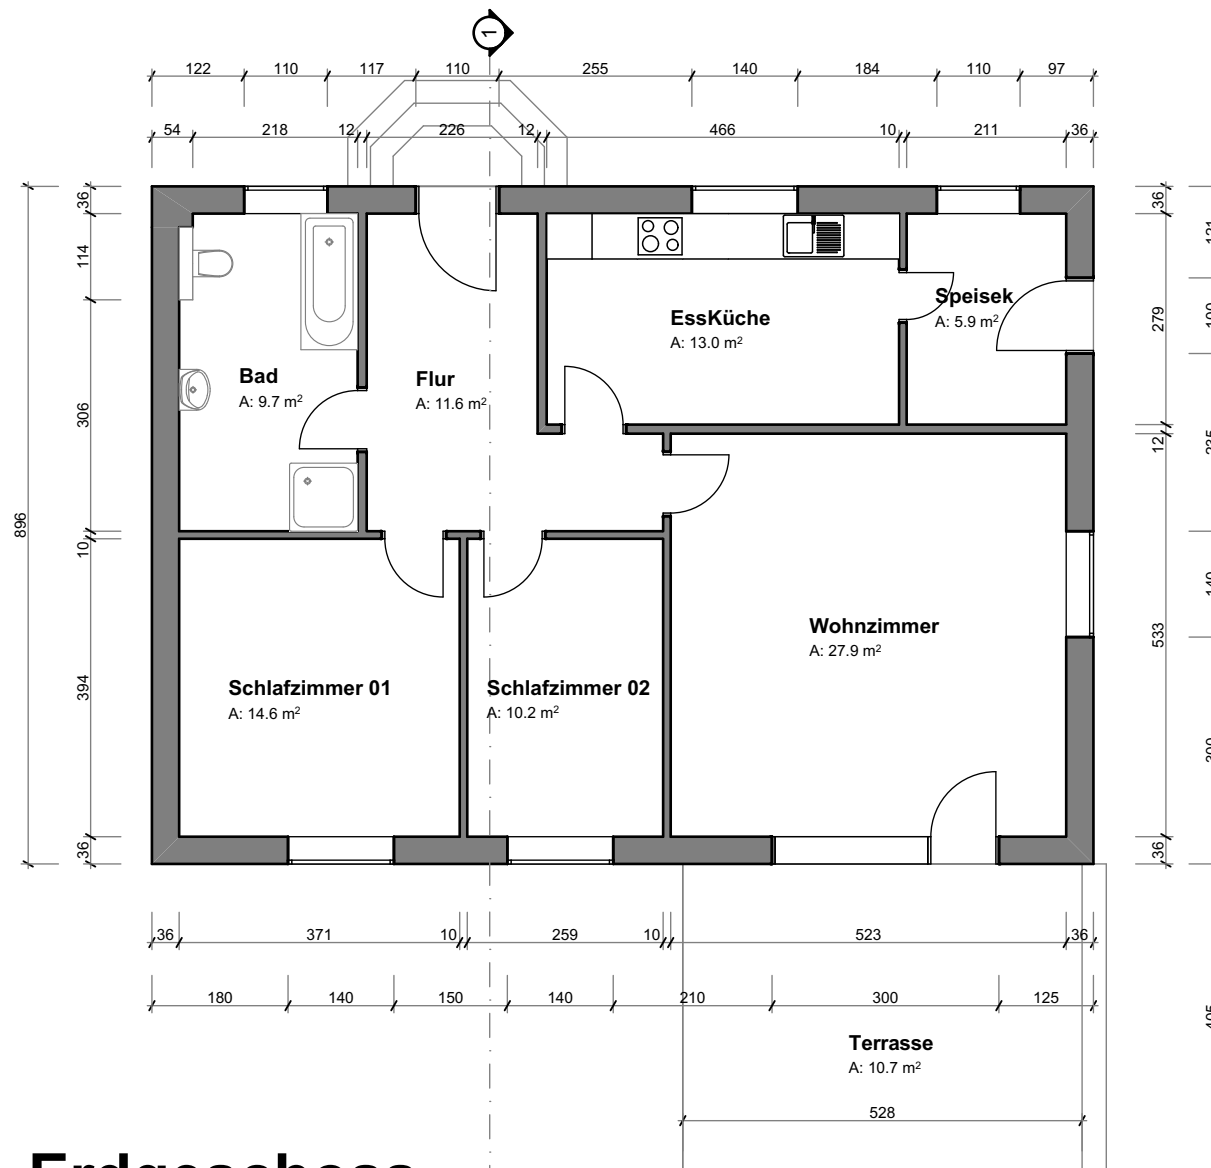

Erdgeschoss 1:100




Jonas Nonnenprediger
Immobilienverkauf & Immobilienbewertung

**Neuhöfer Straße 33,
19306 Neustadt-Glewe, DE**


Hinweis: Alle Maße sind Vorort zu prüfen.

Maßstab


SEP 2025

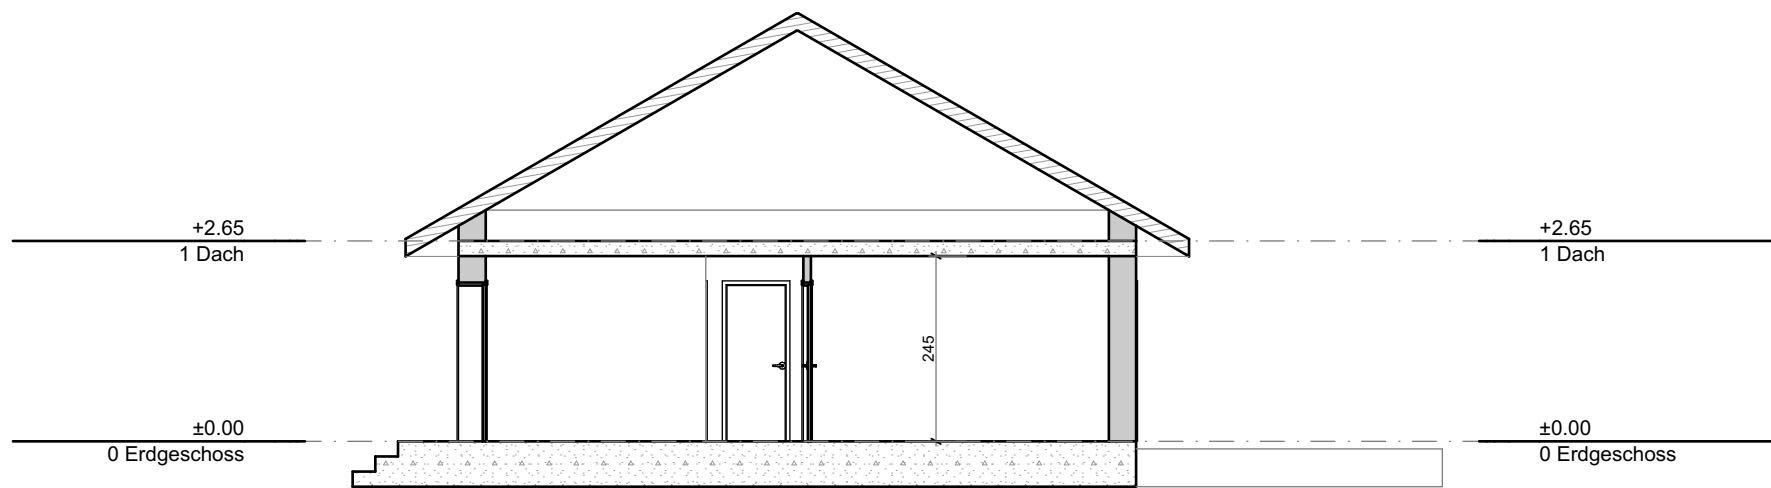


Schnitt
1:100

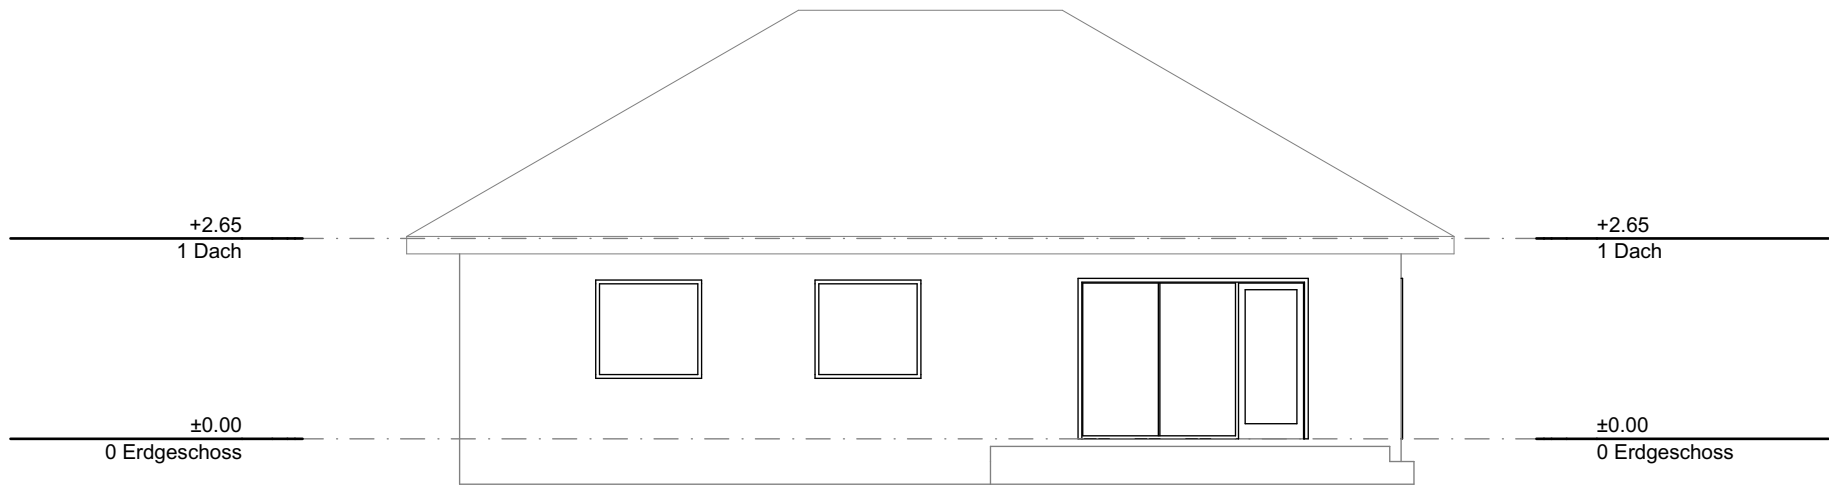


Nordansicht
1:100

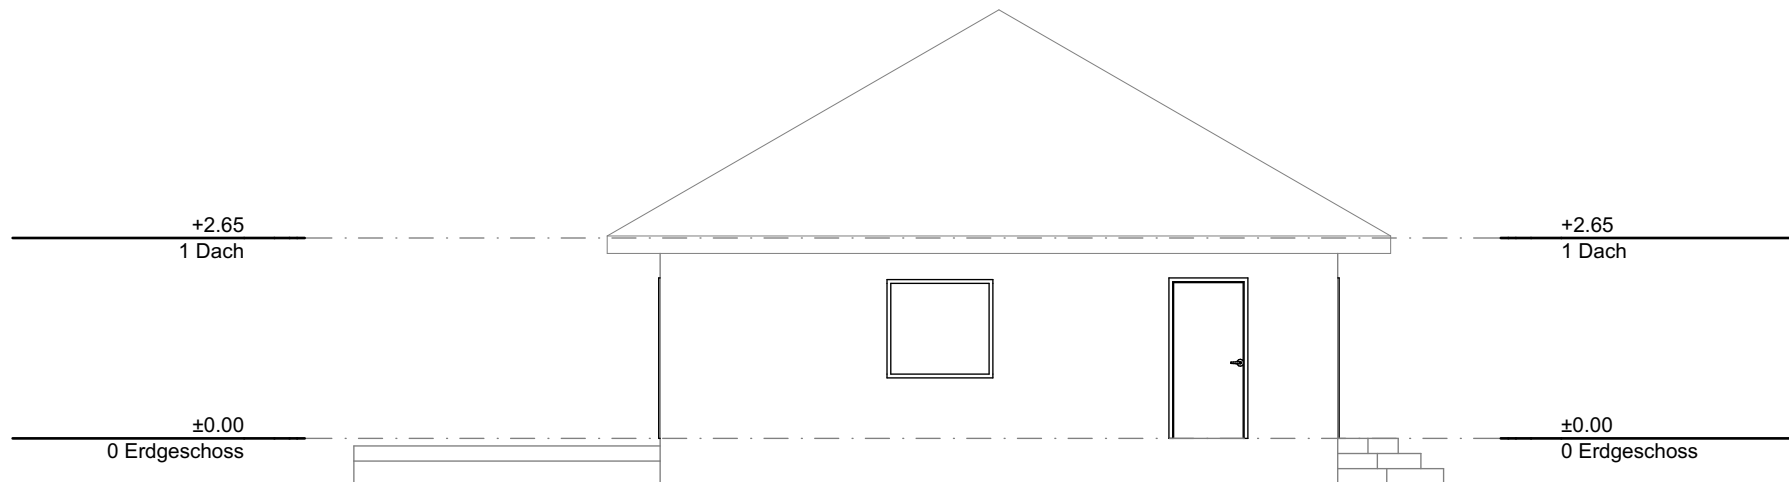

Westansicht
1:100

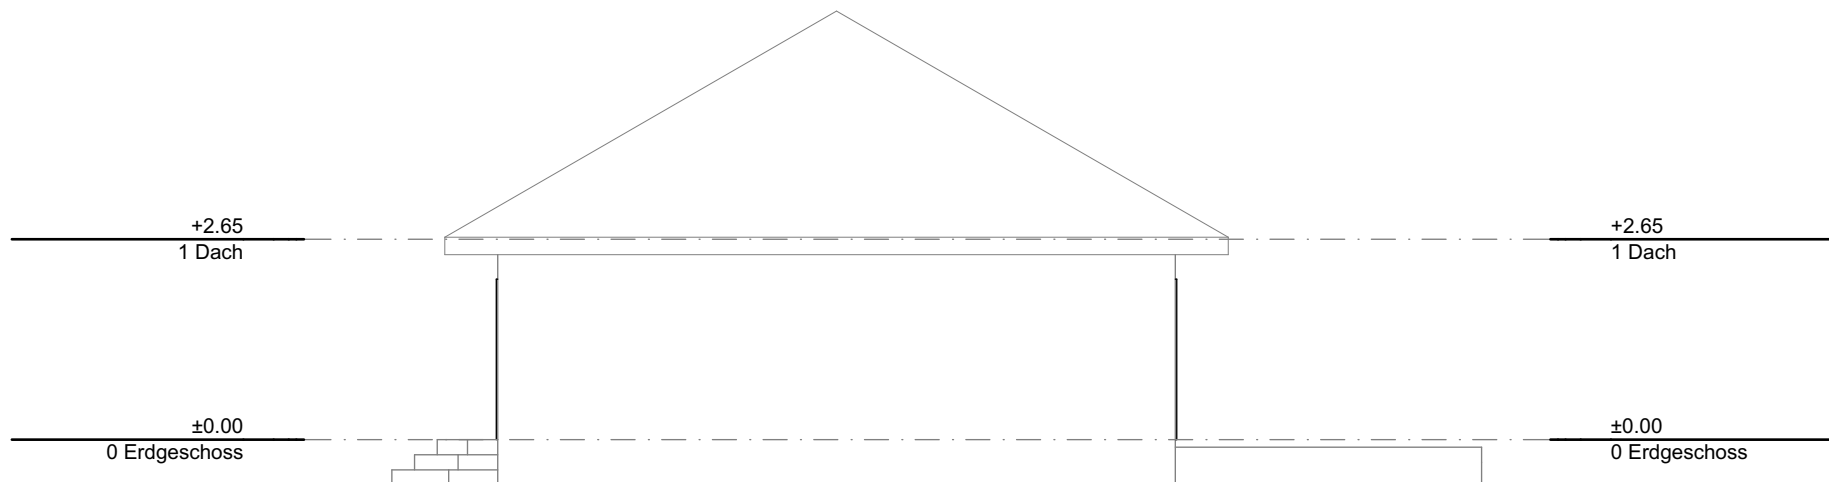

Ostansicht
1:100

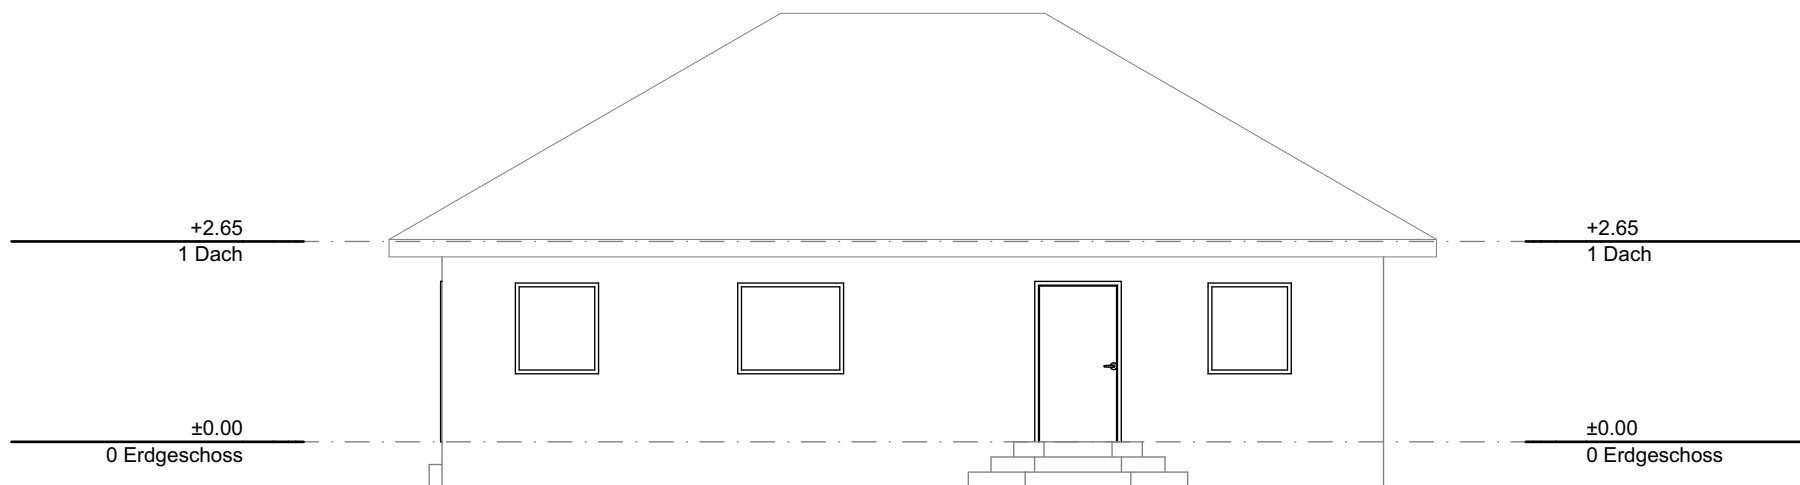

Südansicht
1:100



Jonas Nonnenprediger
Immobilienverkauf & Immobilienbewertung

**Neuhöfer Straße 33,
19306 Neustadt-Glewe, DE**

Hinweis: Alle Maße sind Vorort zu prüfen.

Maßstab

SEP 2025