


Bräufeld z'Aschau
4-Zimmer Wohnung | HAUS B | Top B3.02 | Dachgeschoss



Wohnfläche: 139,24 m²

Terrasse: 41,90 m² | Extensive Begrünung: 84,33 m²

Bau- und Ausstattungsbeschreibung: Classic

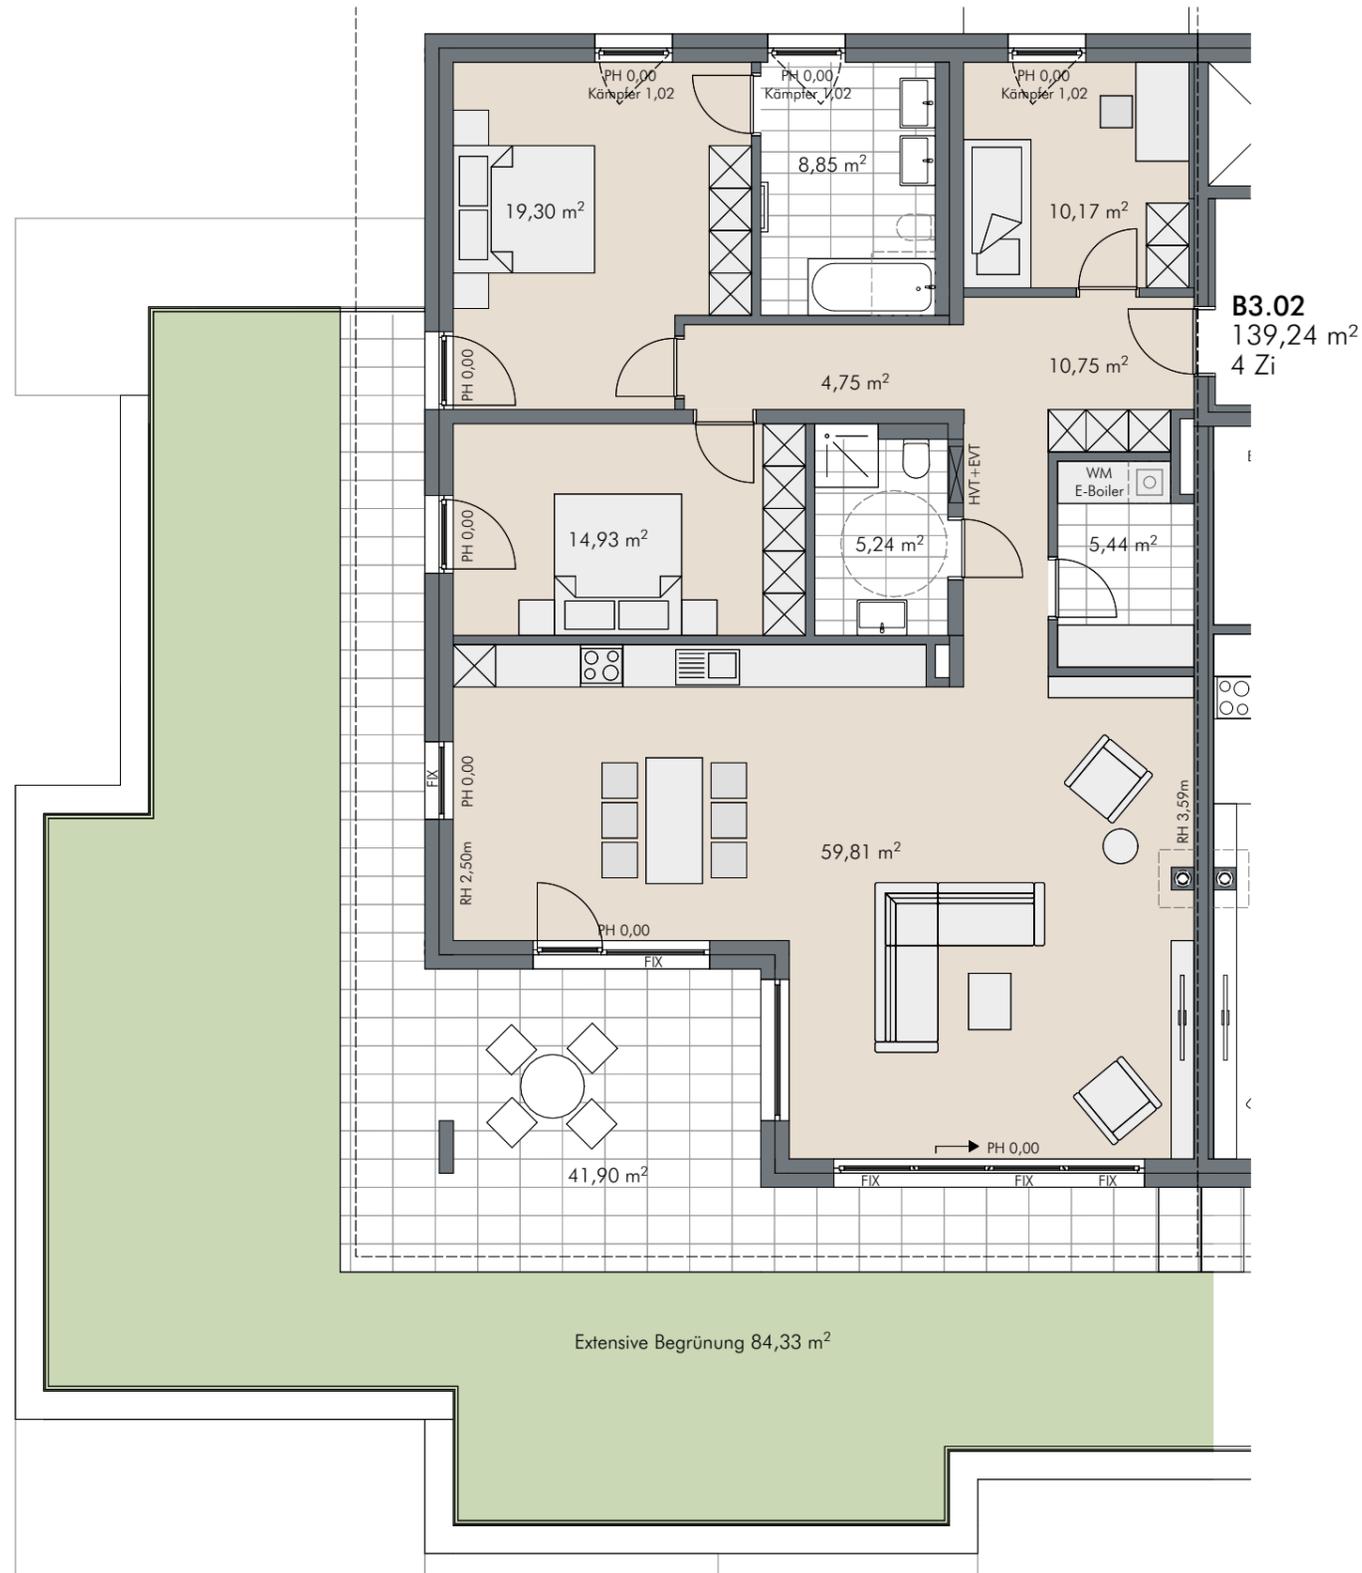

DACHGESCHOSS

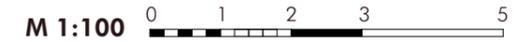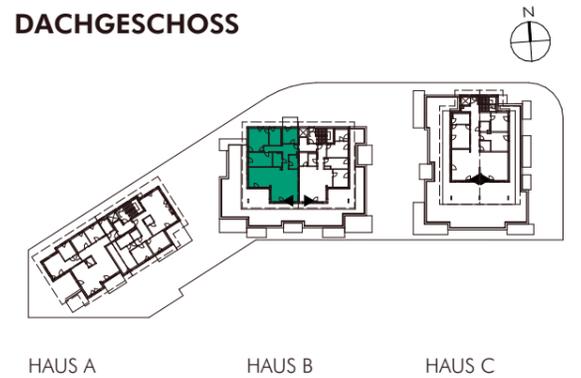

LEGENDE

- EV Elektroverteiler
- HVT Heizungsverteiler
- RH Raumhöhe
- PH Parapethöhe
- Wendekreis 1,50 m

BEMERKUNGEN

10.05.2023

Alle Maße sind Rohbaumaße und damit ca. Angaben und können zur Natur differieren. Strichliert dargestellte Einrichtungsgegenstände im Sanitärbereich sind in der Grundausstattung nicht enthalten. Dargestellte Möbel und Einrichtungsgegenstände sowie Bepflanzungen sind beispielhaft. Maßgeblich für die Ausführung und Leistungsumfang ist die Bau- und Ausstattungsbeschreibung.

