



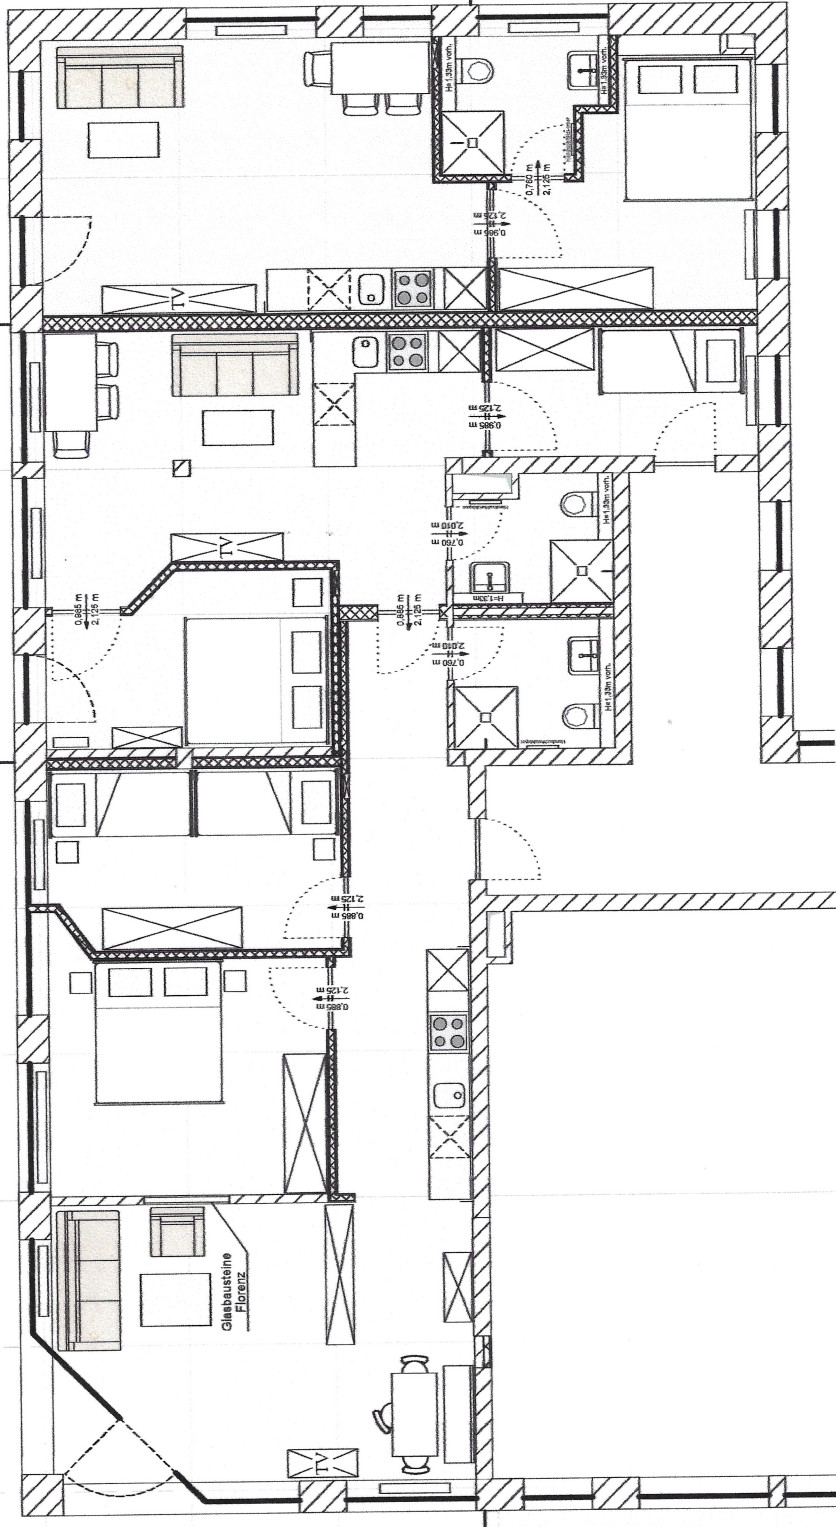

Teileigentumseinheit 0.1c  
 41,50m<sup>2</sup>  
 + 21,65m<sup>2</sup> (50%) SNF  
 = 63,15m<sup>2</sup>

Teileigentumseinheit 0.1b  
 43,70m<sup>2</sup>  
 + 9,85m<sup>2</sup> (50%) SNF  
 = 53,55m<sup>2</sup>

Teileigentumseinheit 0.1a  
 69,10m<sup>2</sup>  
 + 38,10m<sup>2</sup> (50%) SNF  
 = 107,20m<sup>2</sup>

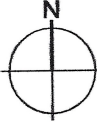

<b>Bauvorhaben:</b> Einheit 0.1 Strandburg Südstrandpromenade 23769 Fehmarn	<b>Architekten:</b> [Redacted] Südstrandpromenade 0.1 23769 Fehmarn		<b>Plannummer:</b> 213_E 01_013	<b>Maßstab:</b> M 1:100
			<b>Planinhalt:</b> Systemgrundriss	<b>Plan erstellt am:</b> 18.06.2015
<b>Kalksandstein / STB</b>  <b>Trockenbau</b> 	<b>Bauherr:</b> [Redacted]	<b>Plangröße:</b> DIN A3	<b>gez.:</b> G.M.M. <b>gepr.:</b> H.T.	