

* Abgasrohr für Therme mit Trockenbau (Metallständerwand d=65 mm, 2x 12,5 GKF +40mm Mineralwaserdämmstoff F 90A) verkleiden
 Kernbohrung für Therme vorsehen Abstimmung mit KG und DG

② GW MD 12,5/25 UK=1,50 ab RFB

1 WC 3,45
 +0.00
 -0.18
 FEUCHT. ISOL.
 ESTRICHBEW.
 SCHW. ESTRICH
 FBH
 FLIESEN

① GW MD 12,5/25 UK=1,25 ab RFB

MD (DUNSTABZUG) DN 150 mm UK.= + 2.30

SMS 15/0,06 cm OK=+0,67 UK=-0,50



ROLLADEN (Aluminium)

ROLLADEN (Aluminium)

FENSTER ABSPERRBAR UND MIT SIGLA

ROLLADEN (Aluminium)

Ornamentglas

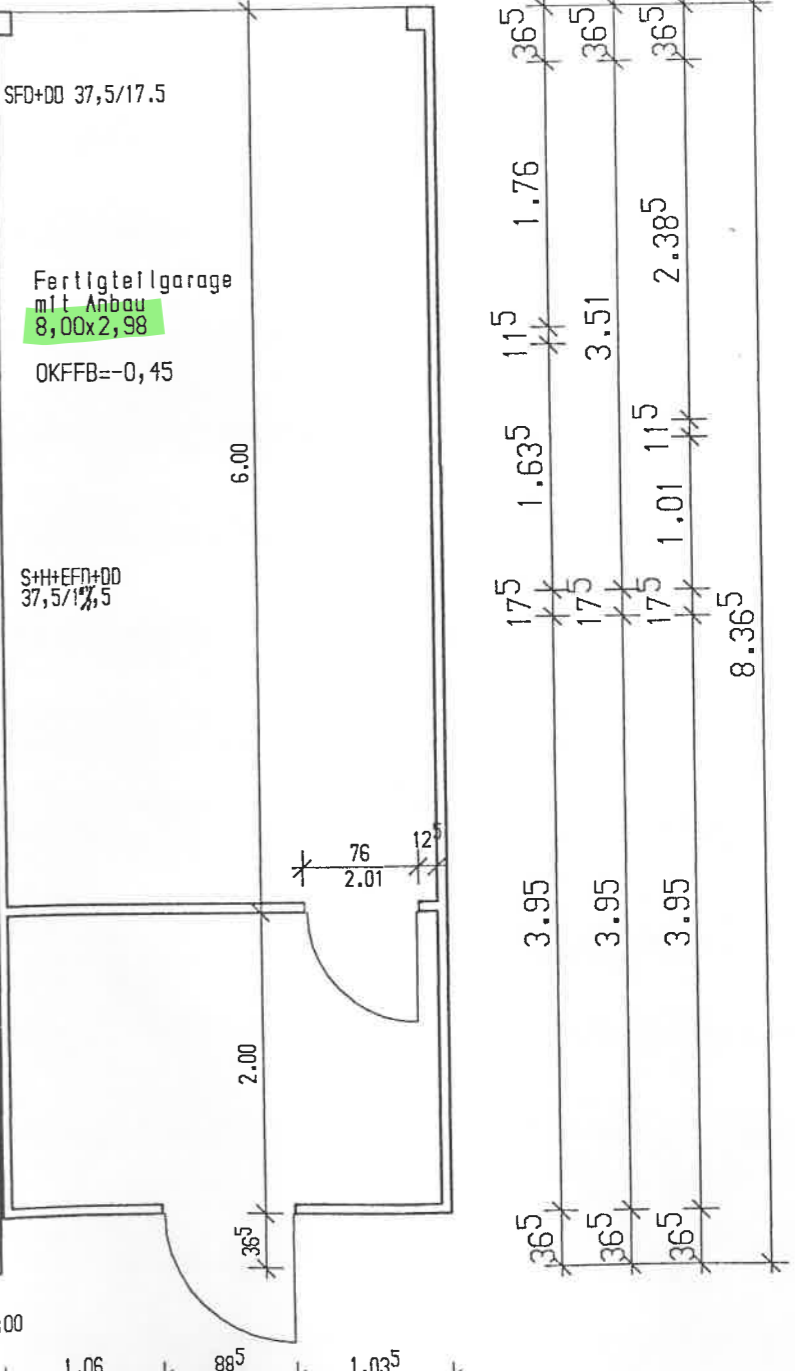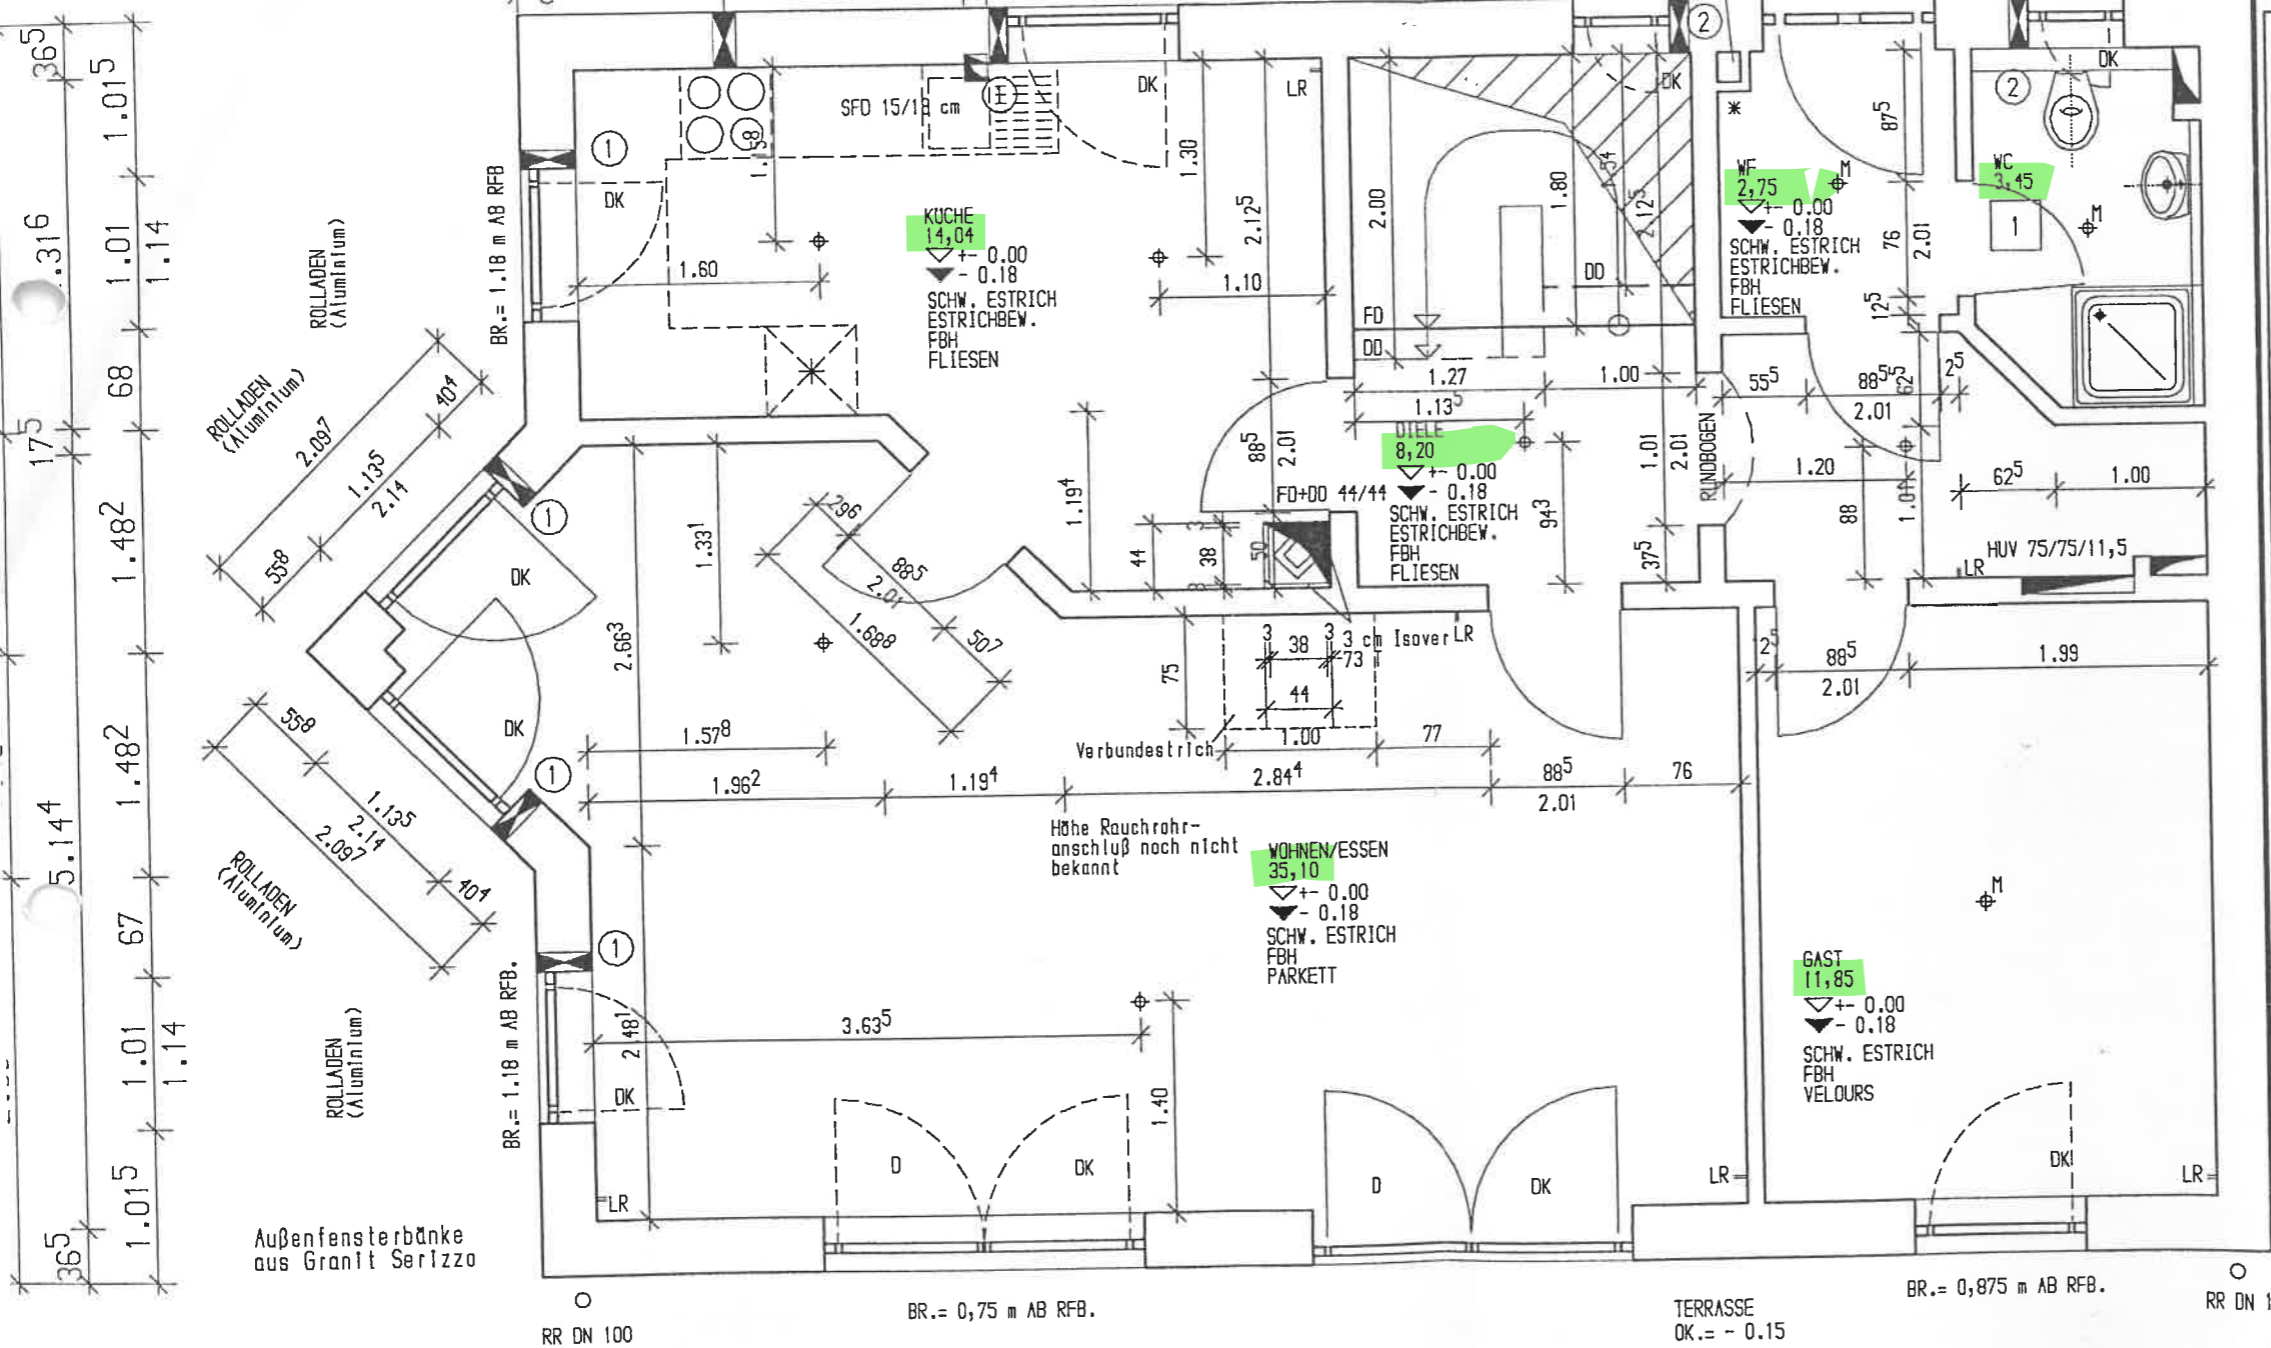

BITTE STATIK, ZUSATZBAUBESCHREIBUNG UND NACHTRÄGE BEACHTEN!

ROLLADEN ELEKTR. ANTRIEB (Aluminium)

ROLLADEN ELEKTR. ANTRIEB (Aluminium)

ROLLADEN ELEKTR. ANTRIEB (Aluminium)

