


EIGENHEIM-NEUBAU IN GEESTHACHT, TIMM KRÖGER WEG.
EHEDAR ERNST u. ELLY HEILMANN, GEESTHACHT/E.

M. 1:100


Gehört zum Bauschloß
Nr. H. 451/63

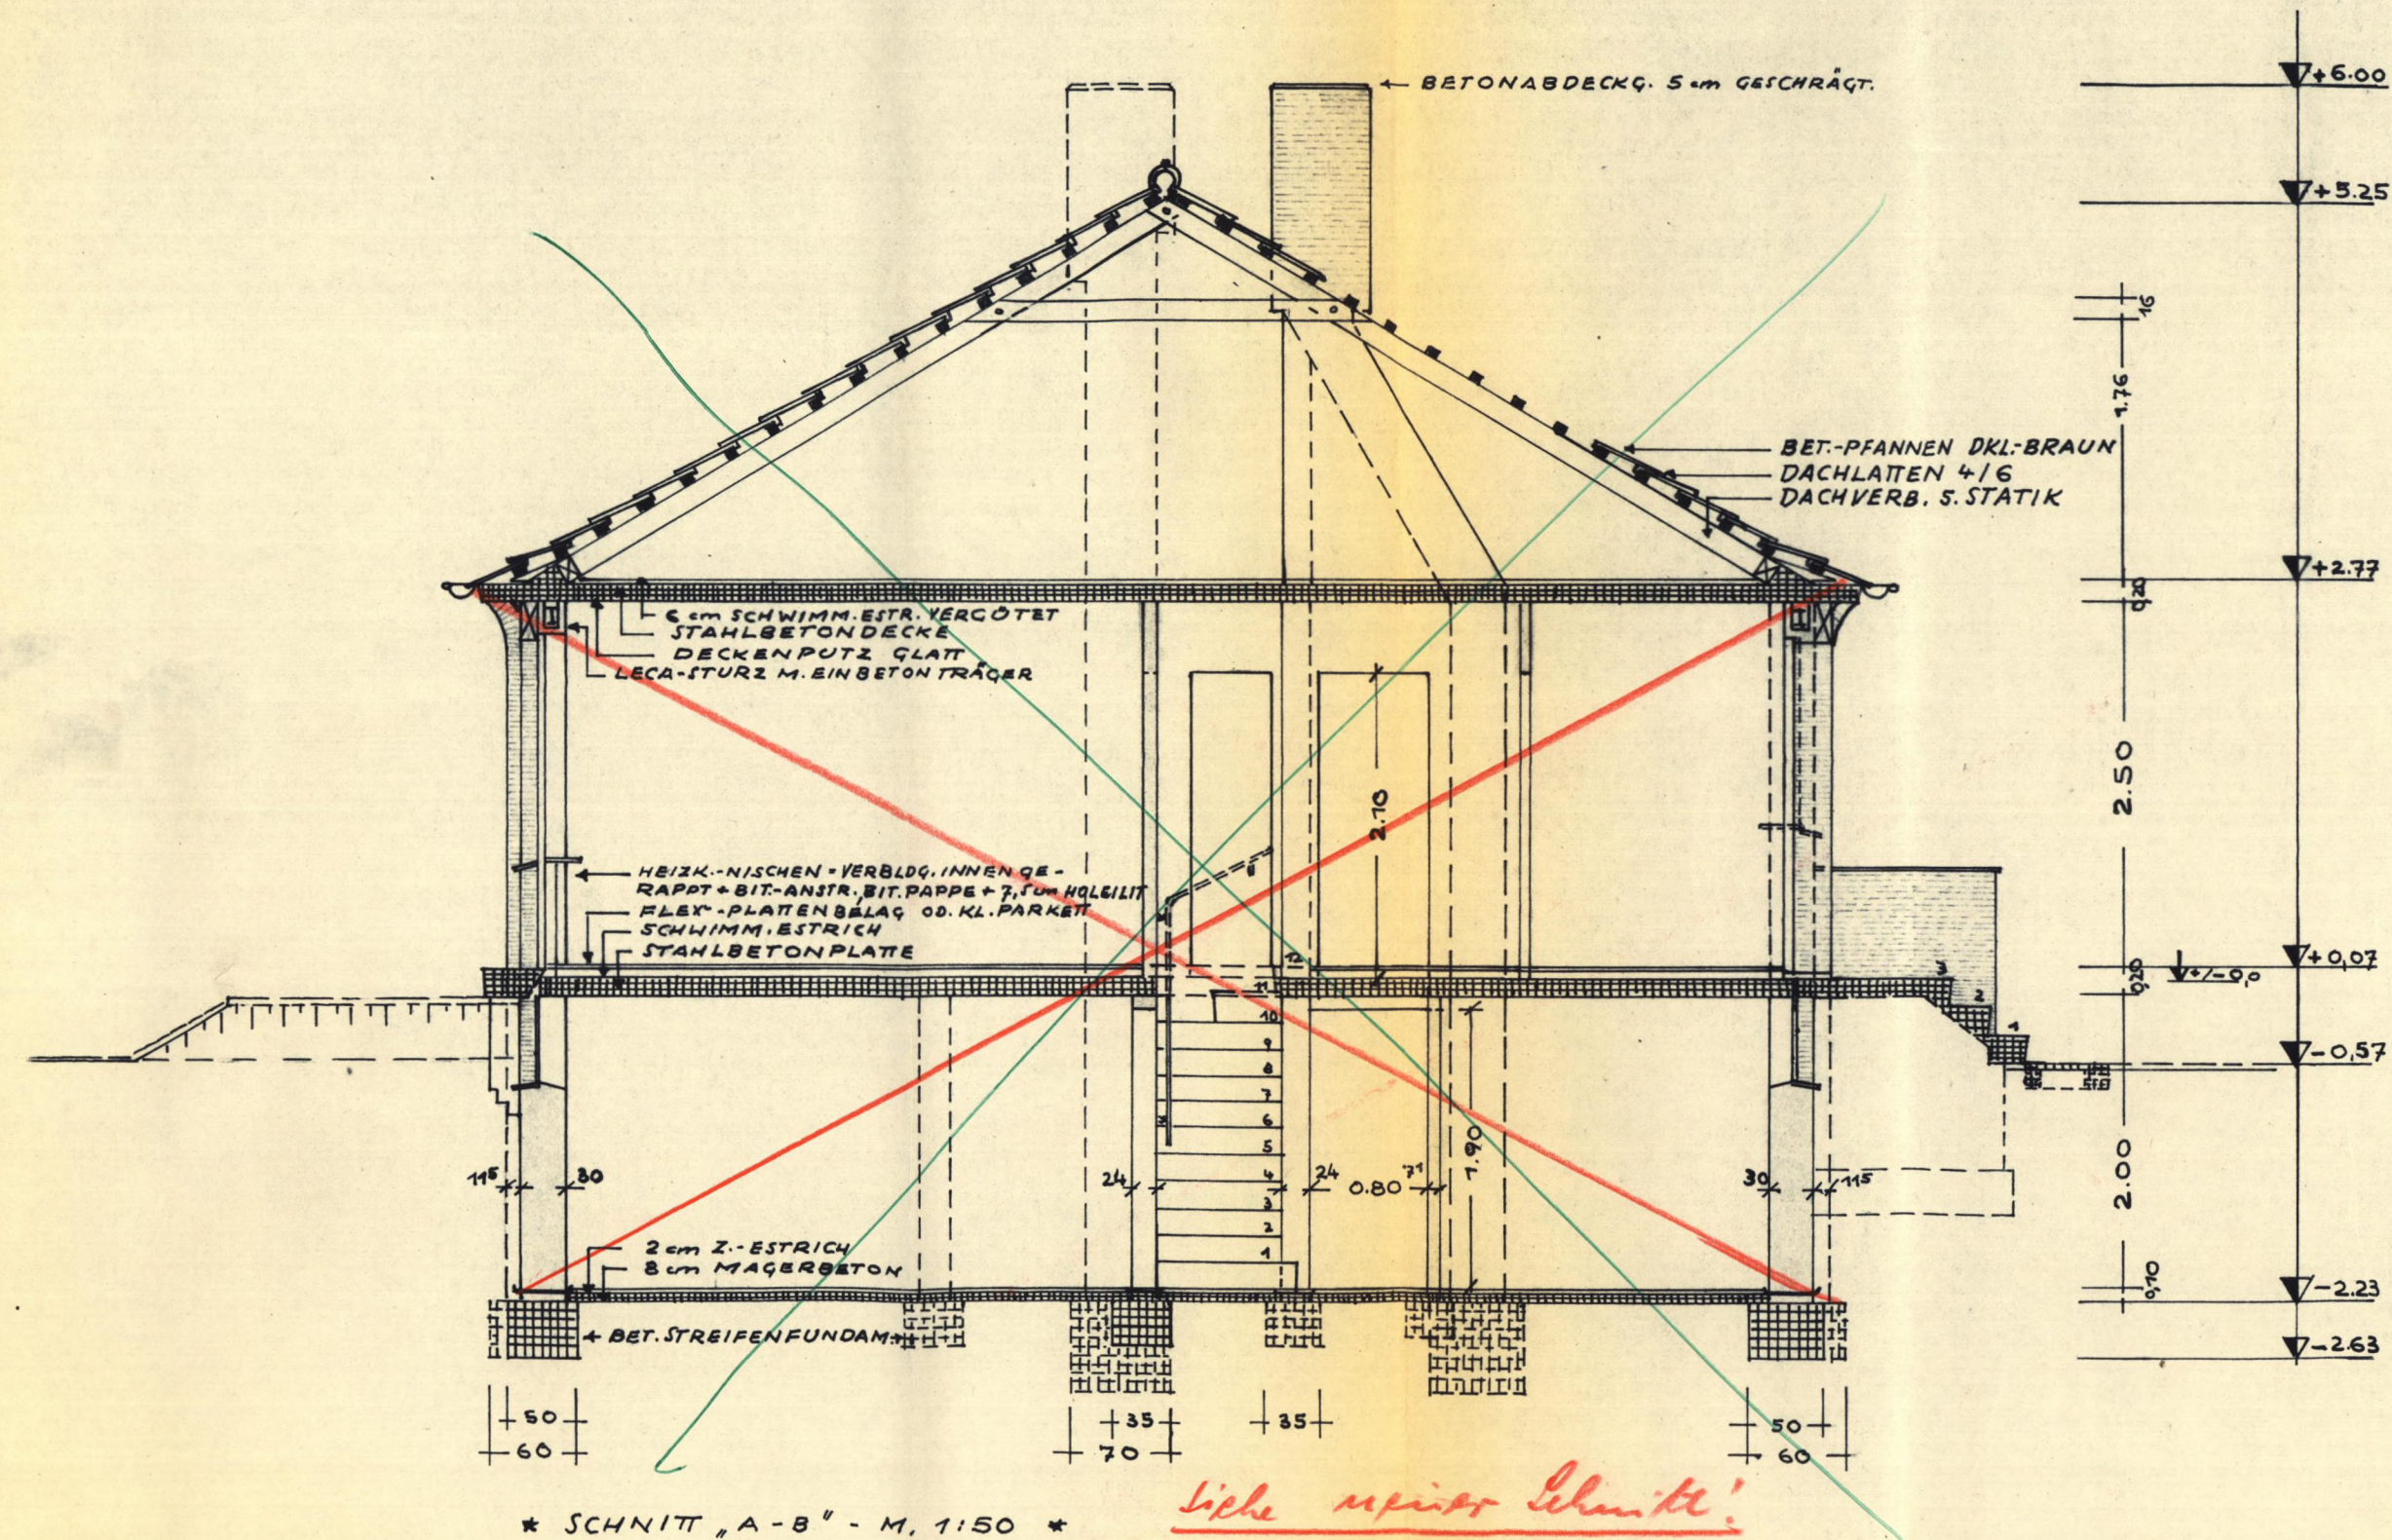


Siehe unser Schnitt!

GEESTHACHT/E., IM MAI 1963


GEFERTIGT: *Lunfin*

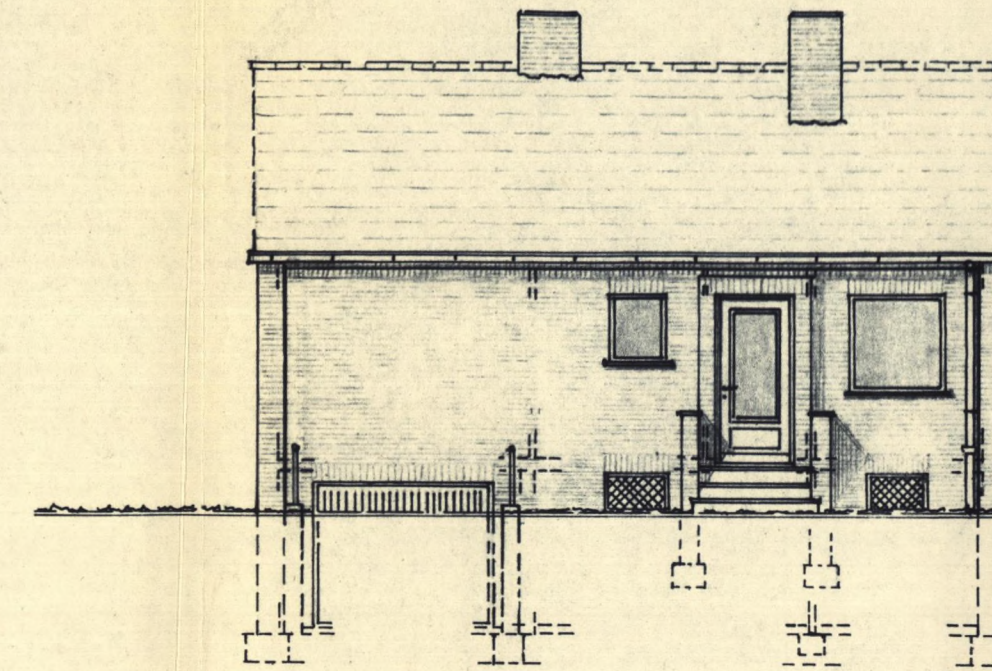

* STRASSESEITE - NORDEN *

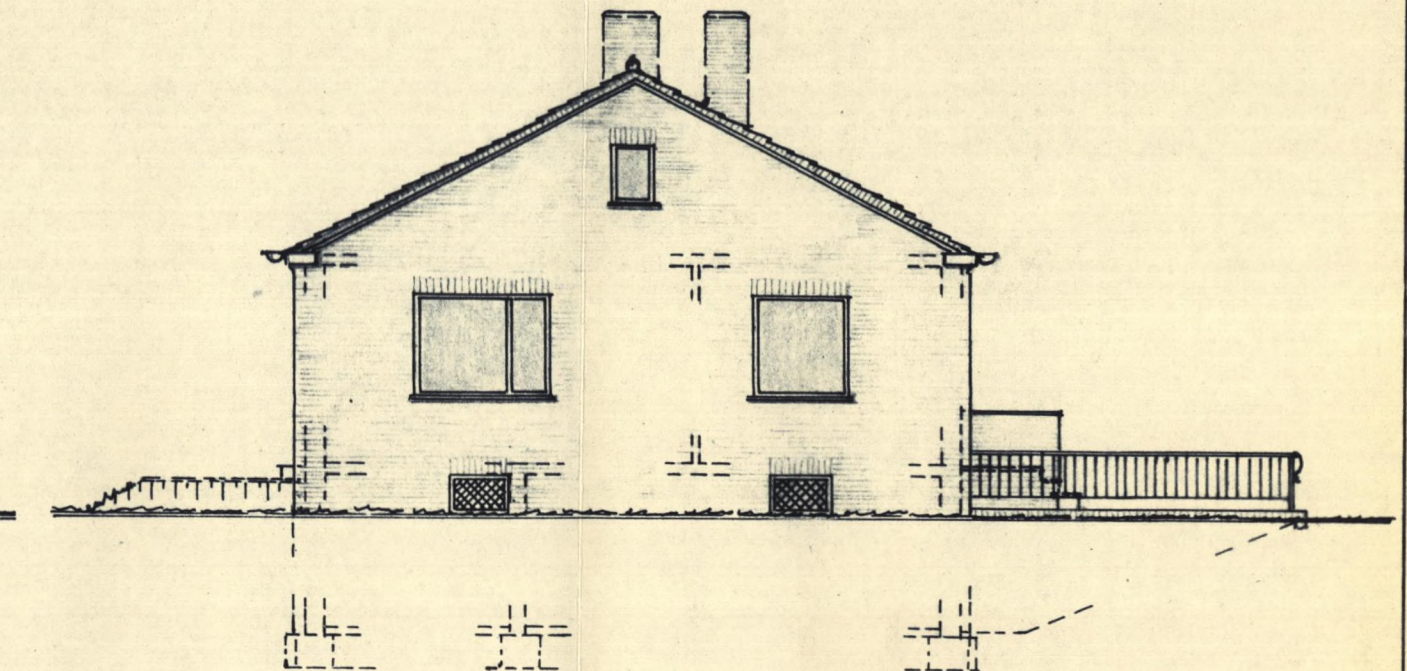

* GIEBELSEITE - OSTEN *

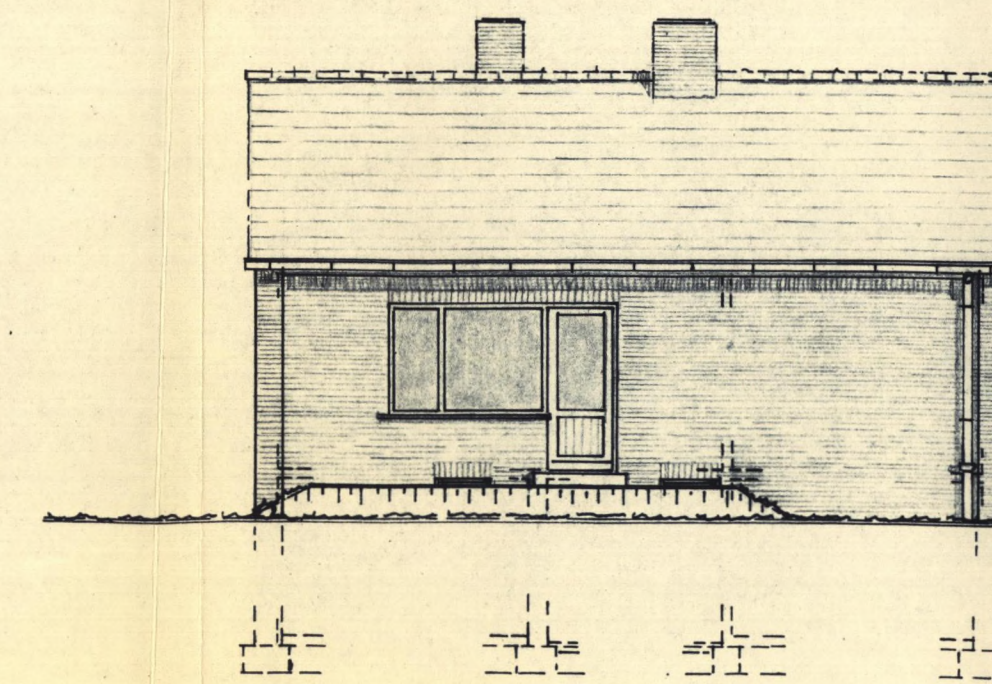

* GARTENSEITE - WESTEN *

DER BAUHERR:

*Ernst Heilmann
Elly Heilmann*

BAUDURCHFÜHRUNG:

Gemeinnütziger
Geesthachter Bauverein
e. G. m. b. H.

P. Kröger

Bauaufsichtlich geprüft und
genehmigt
Geesthacht, den 12.11. 1963
Stadt Geesthacht
Der Bürgermeister
- Ortl. Ordnungsbehörde -
Bauaufsicht

i.A.