




1

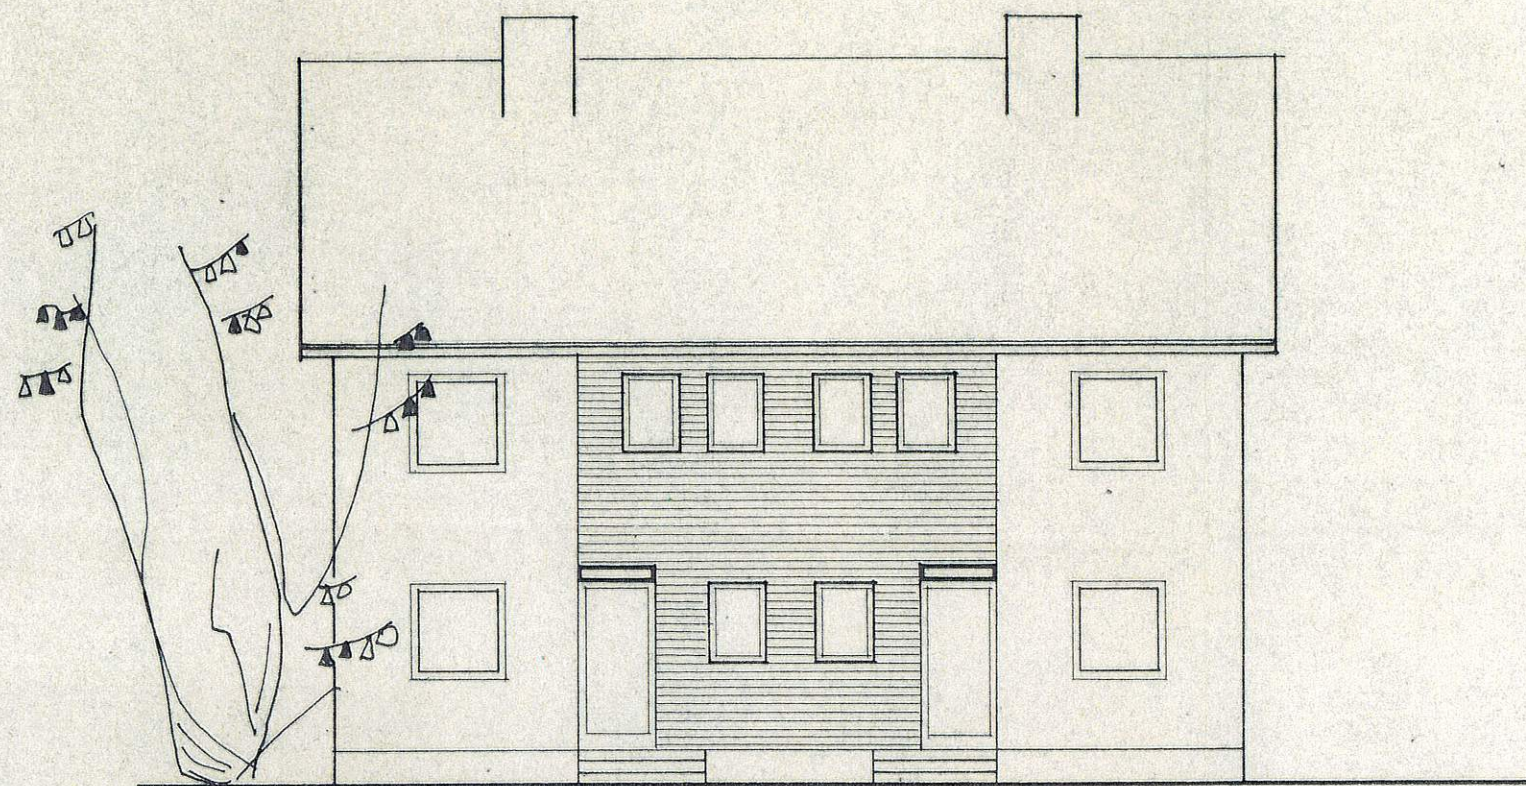


Eingangs – Ansicht

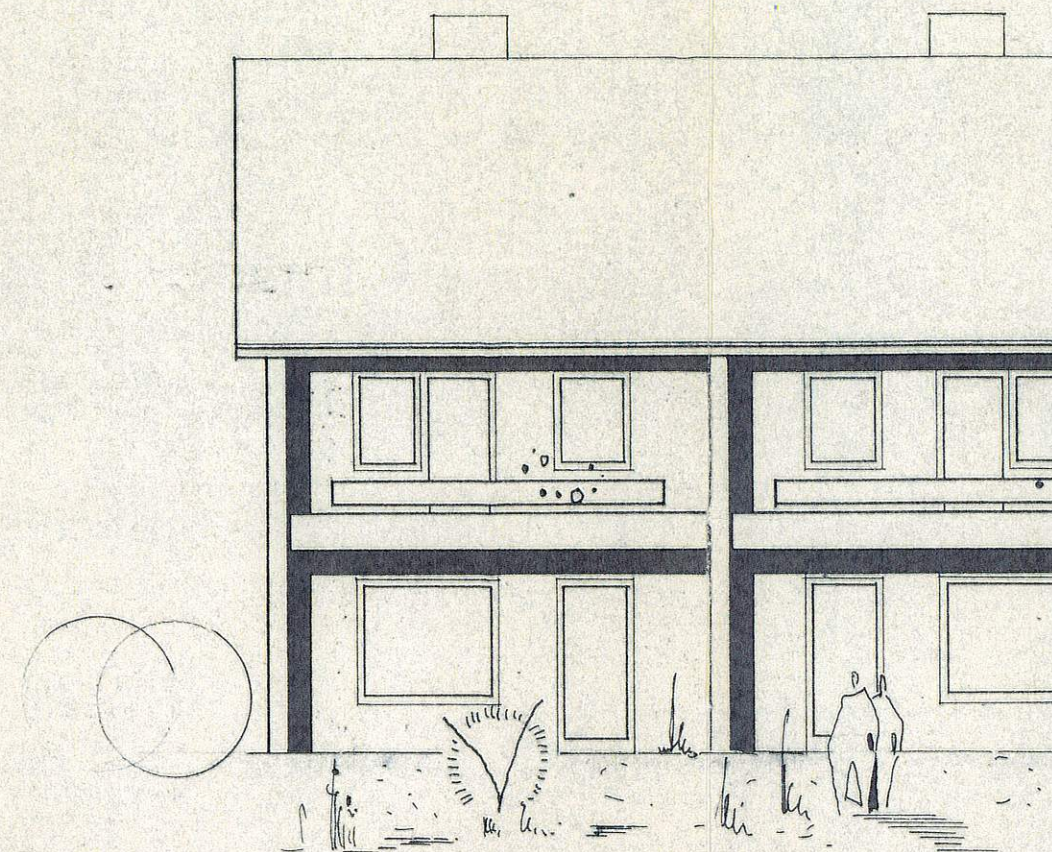


Garten – Ansicht

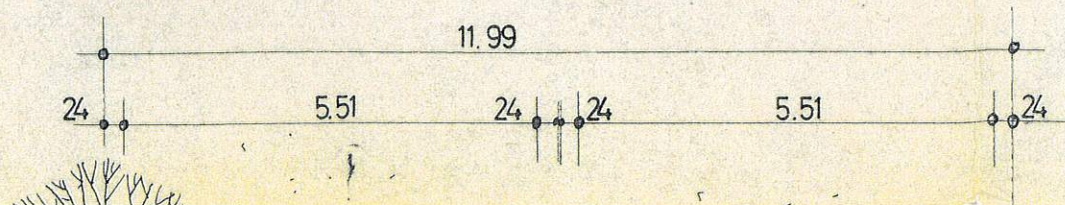

3

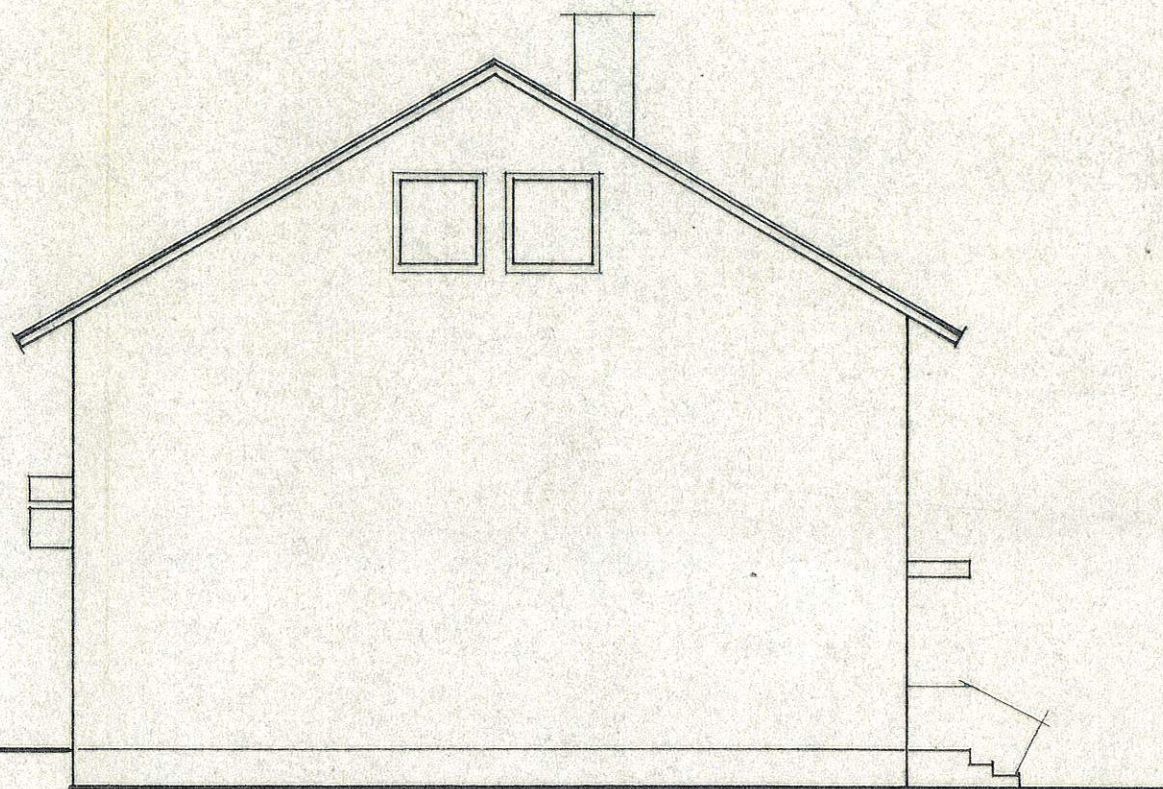


Seiten _ Ansicht

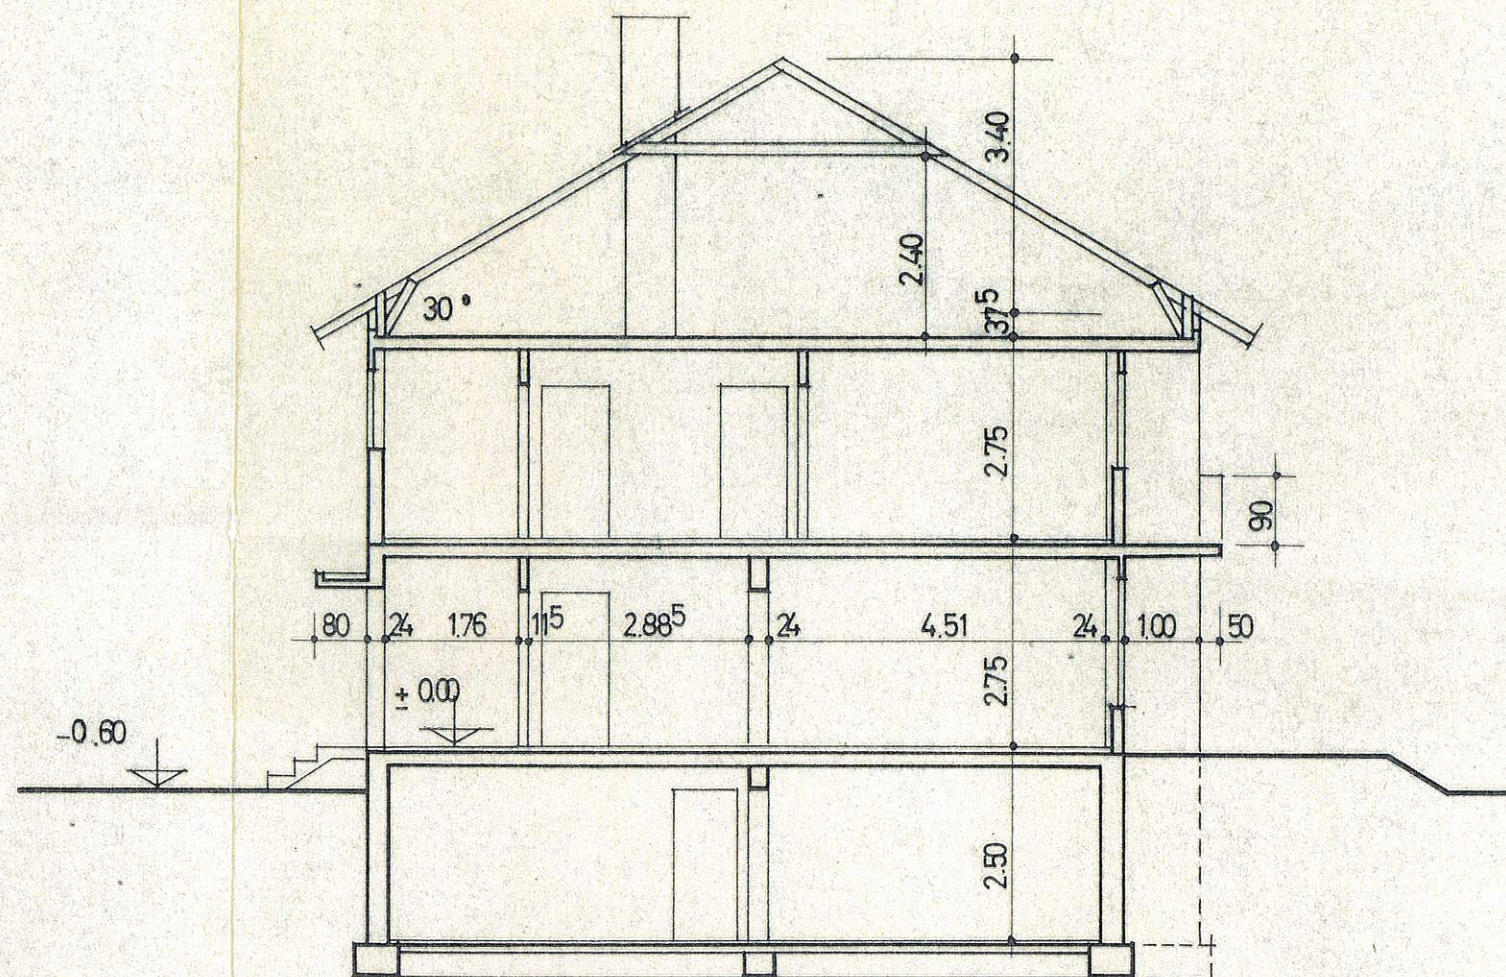


Querschnitt

4

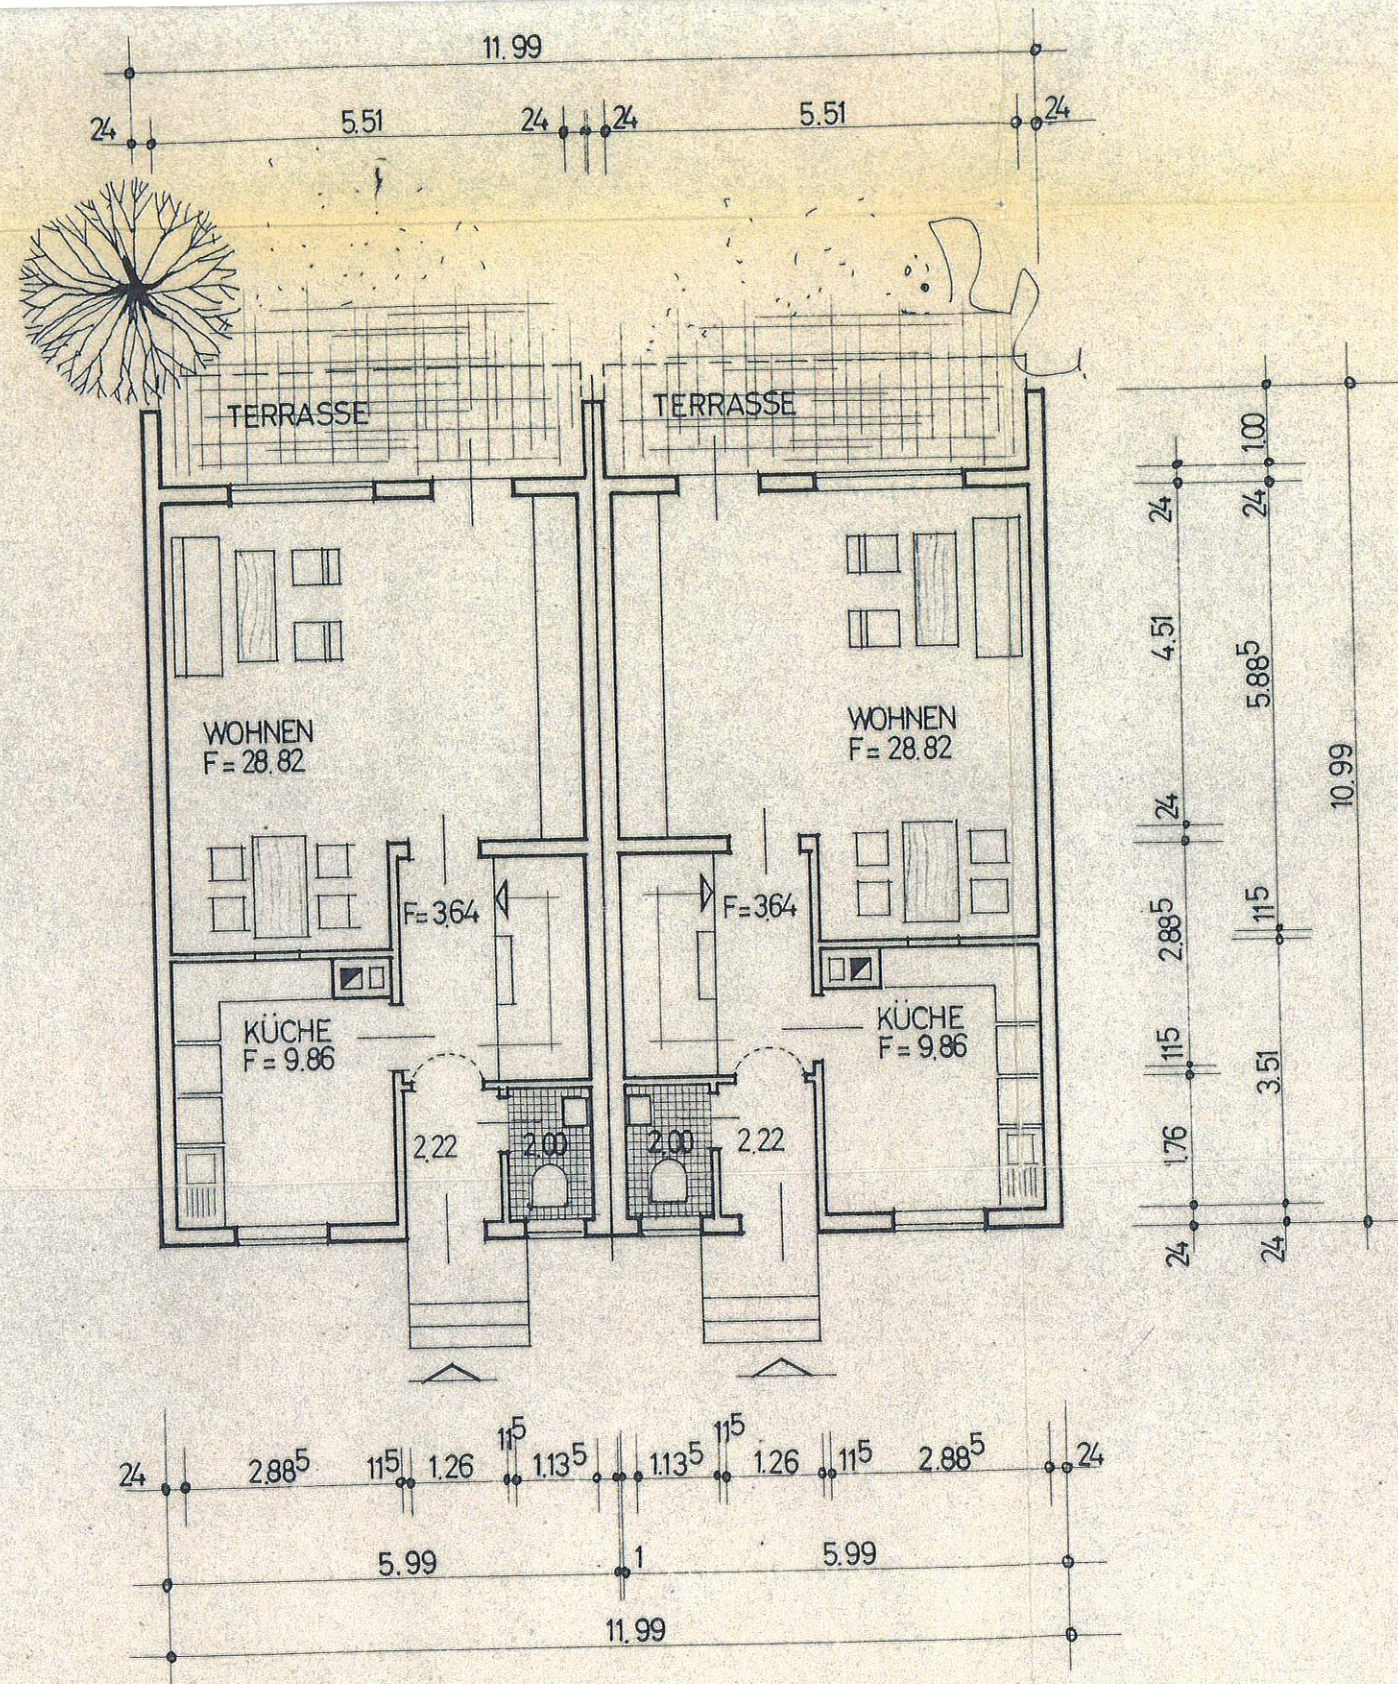


Erdgeschoss

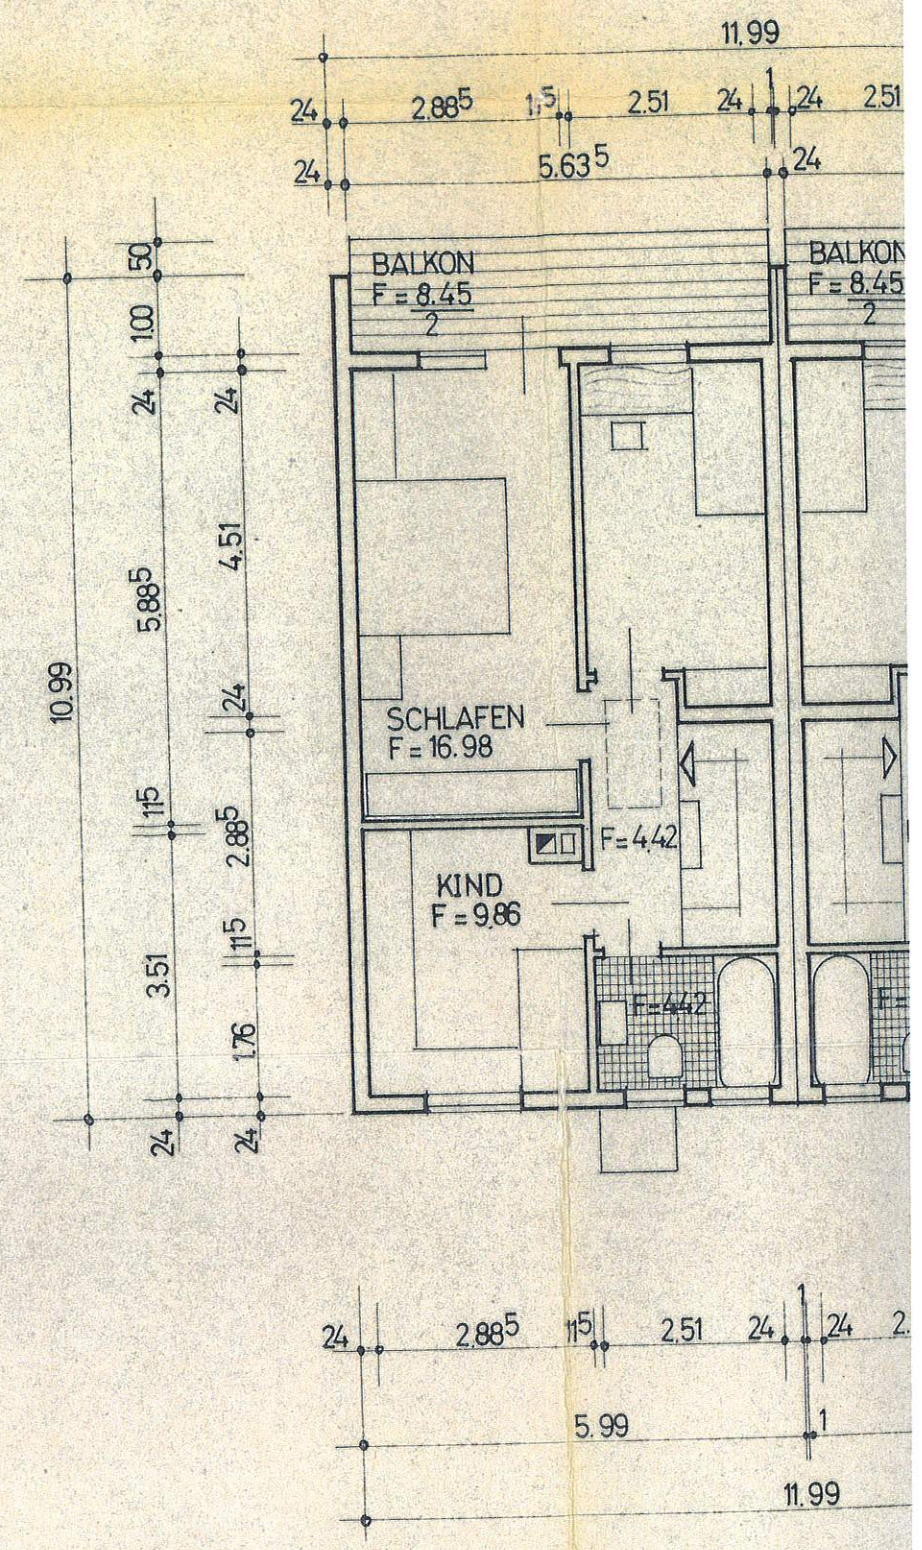

Obergeschoss

6

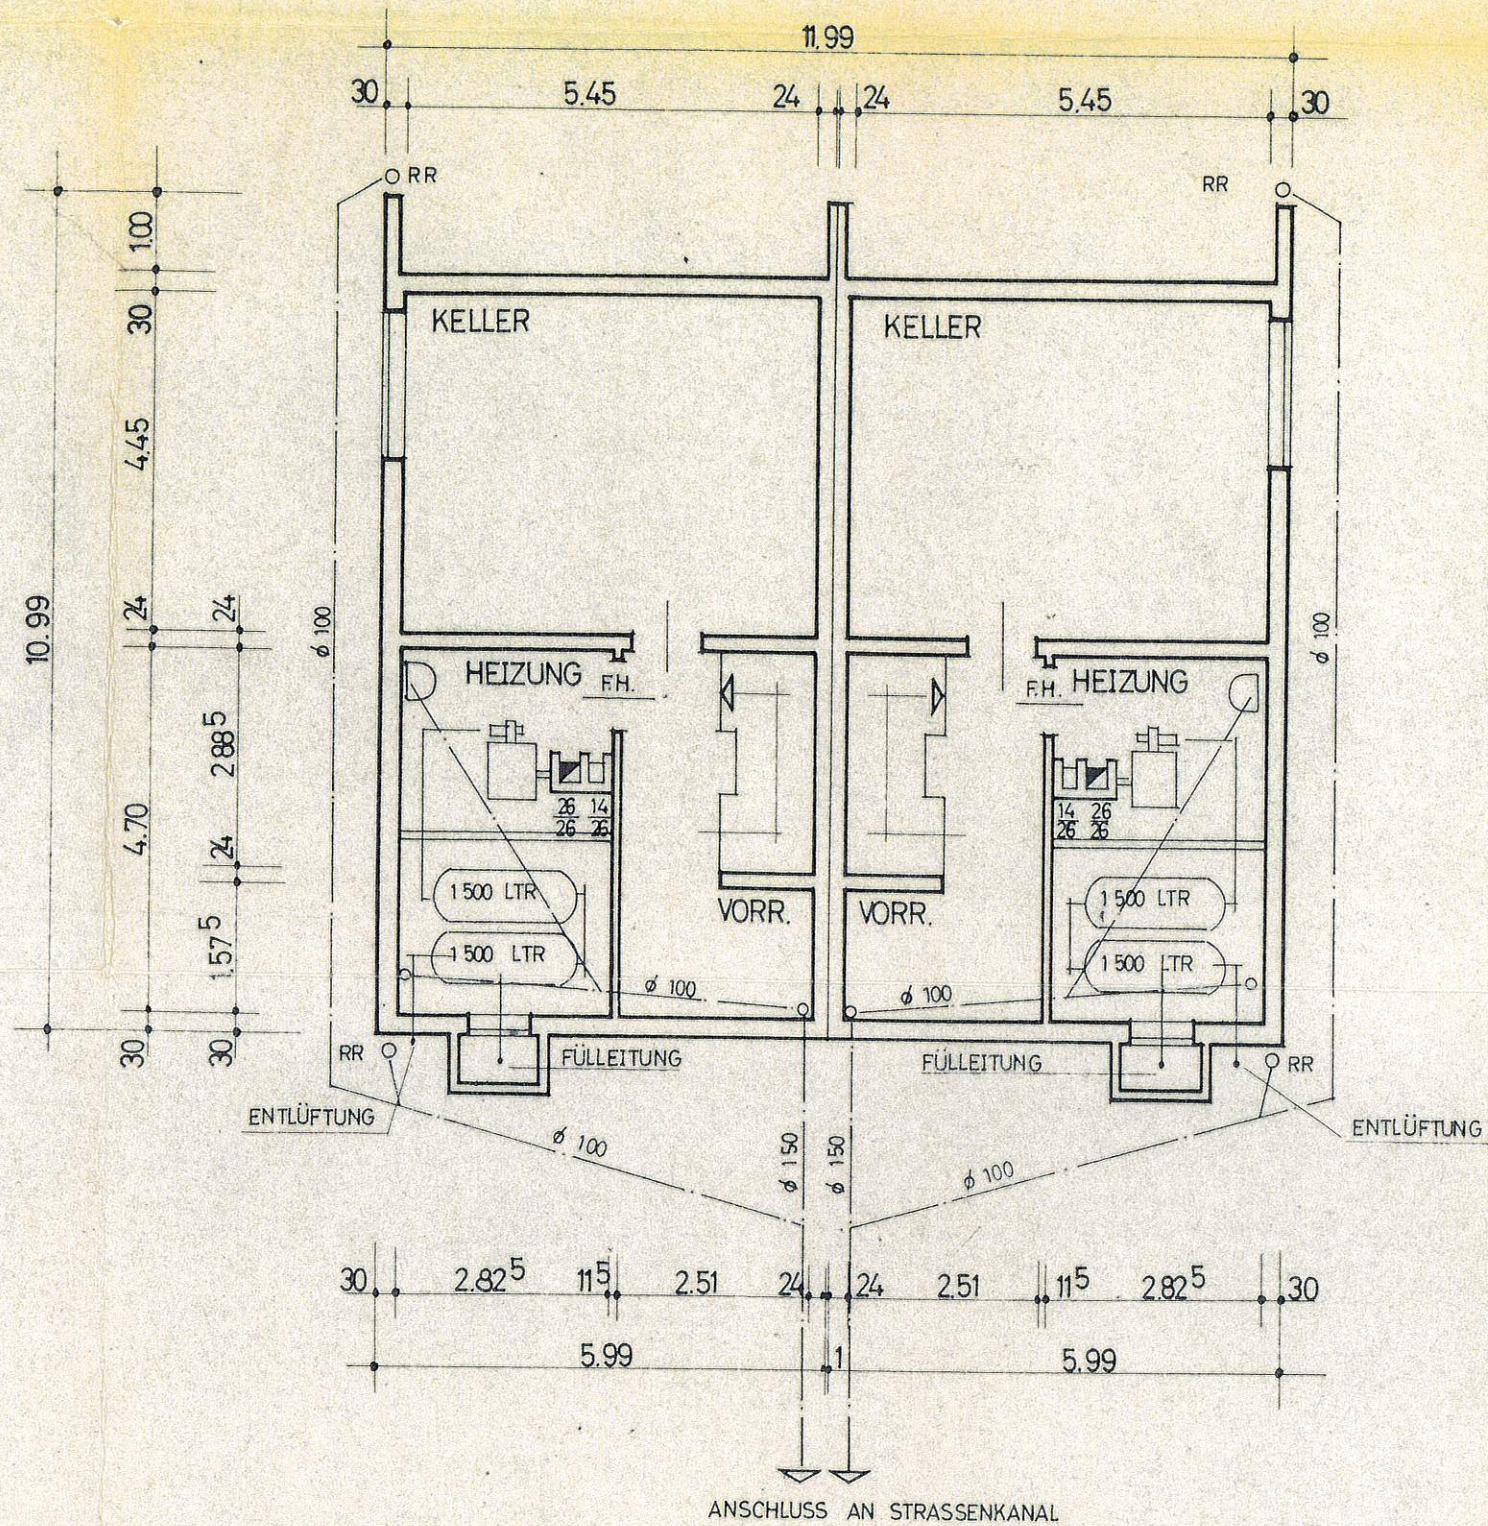

Kellergeschoss

Plan

Doppelhaus Typ Renate

AUF DEM ANWESEN HEDDESHEIM BISMARCKSTRASSE
LGB NR. 766/5

M. 1: 100

MANNHEIM IM JULI 1969
DER PLANFERTIGER UND BAUHERR:

„FIMA“
Wohnungsbau-Gesellschaft m. b. H.
MANNHEIM · U 6. 12 a
(FIMA-Haus, am Friedrichsring)