


# 1609/5

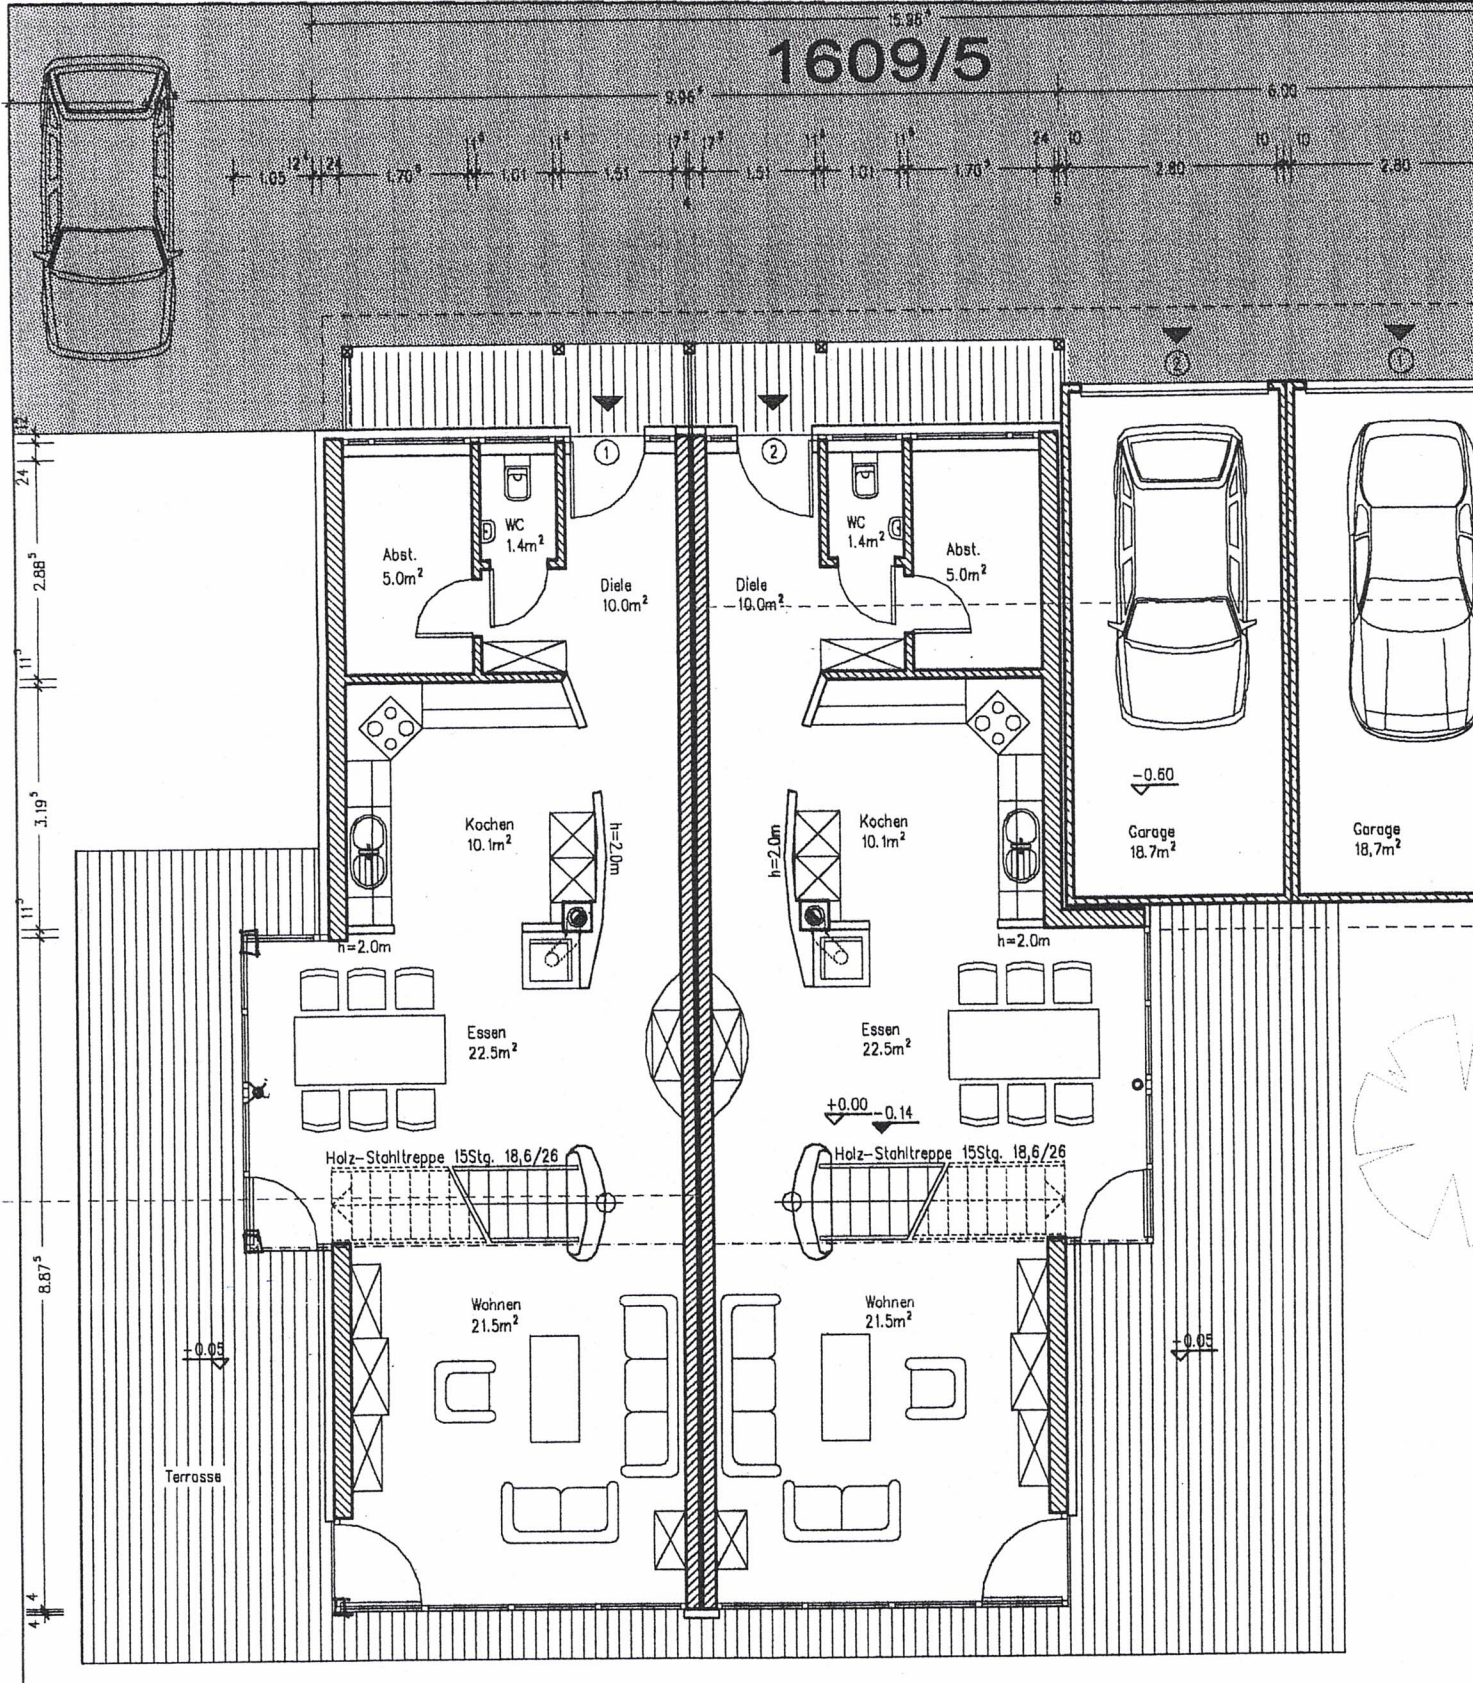

Terrasse

+0.05

+0.00 -0.14

-0.60

Garage  
18.7m<sup>2</sup>

Garage  
18.7m<sup>2</sup>

Abst.  
5.0m<sup>2</sup>

WC  
1.4m<sup>2</sup>

Diele  
10.0m<sup>2</sup>

Kochen  
10.1m<sup>2</sup>

h=2.0m

Essen  
22.5m<sup>2</sup>

Holz-Stahltrappe 15Stg. 18,6/26

Wohnen  
21.5m<sup>2</sup>

WC  
1.4m<sup>2</sup>

Abst.  
5.0m<sup>2</sup>

Diele  
10.0m<sup>2</sup>

Kochen  
10.1m<sup>2</sup>

h=2.0m

Essen  
22.5m<sup>2</sup>

Holz-Stahltrappe 15Stg. 18,6/26

Wohnen  
21.5m<sup>2</sup>

-0.05