


Grundriss EG

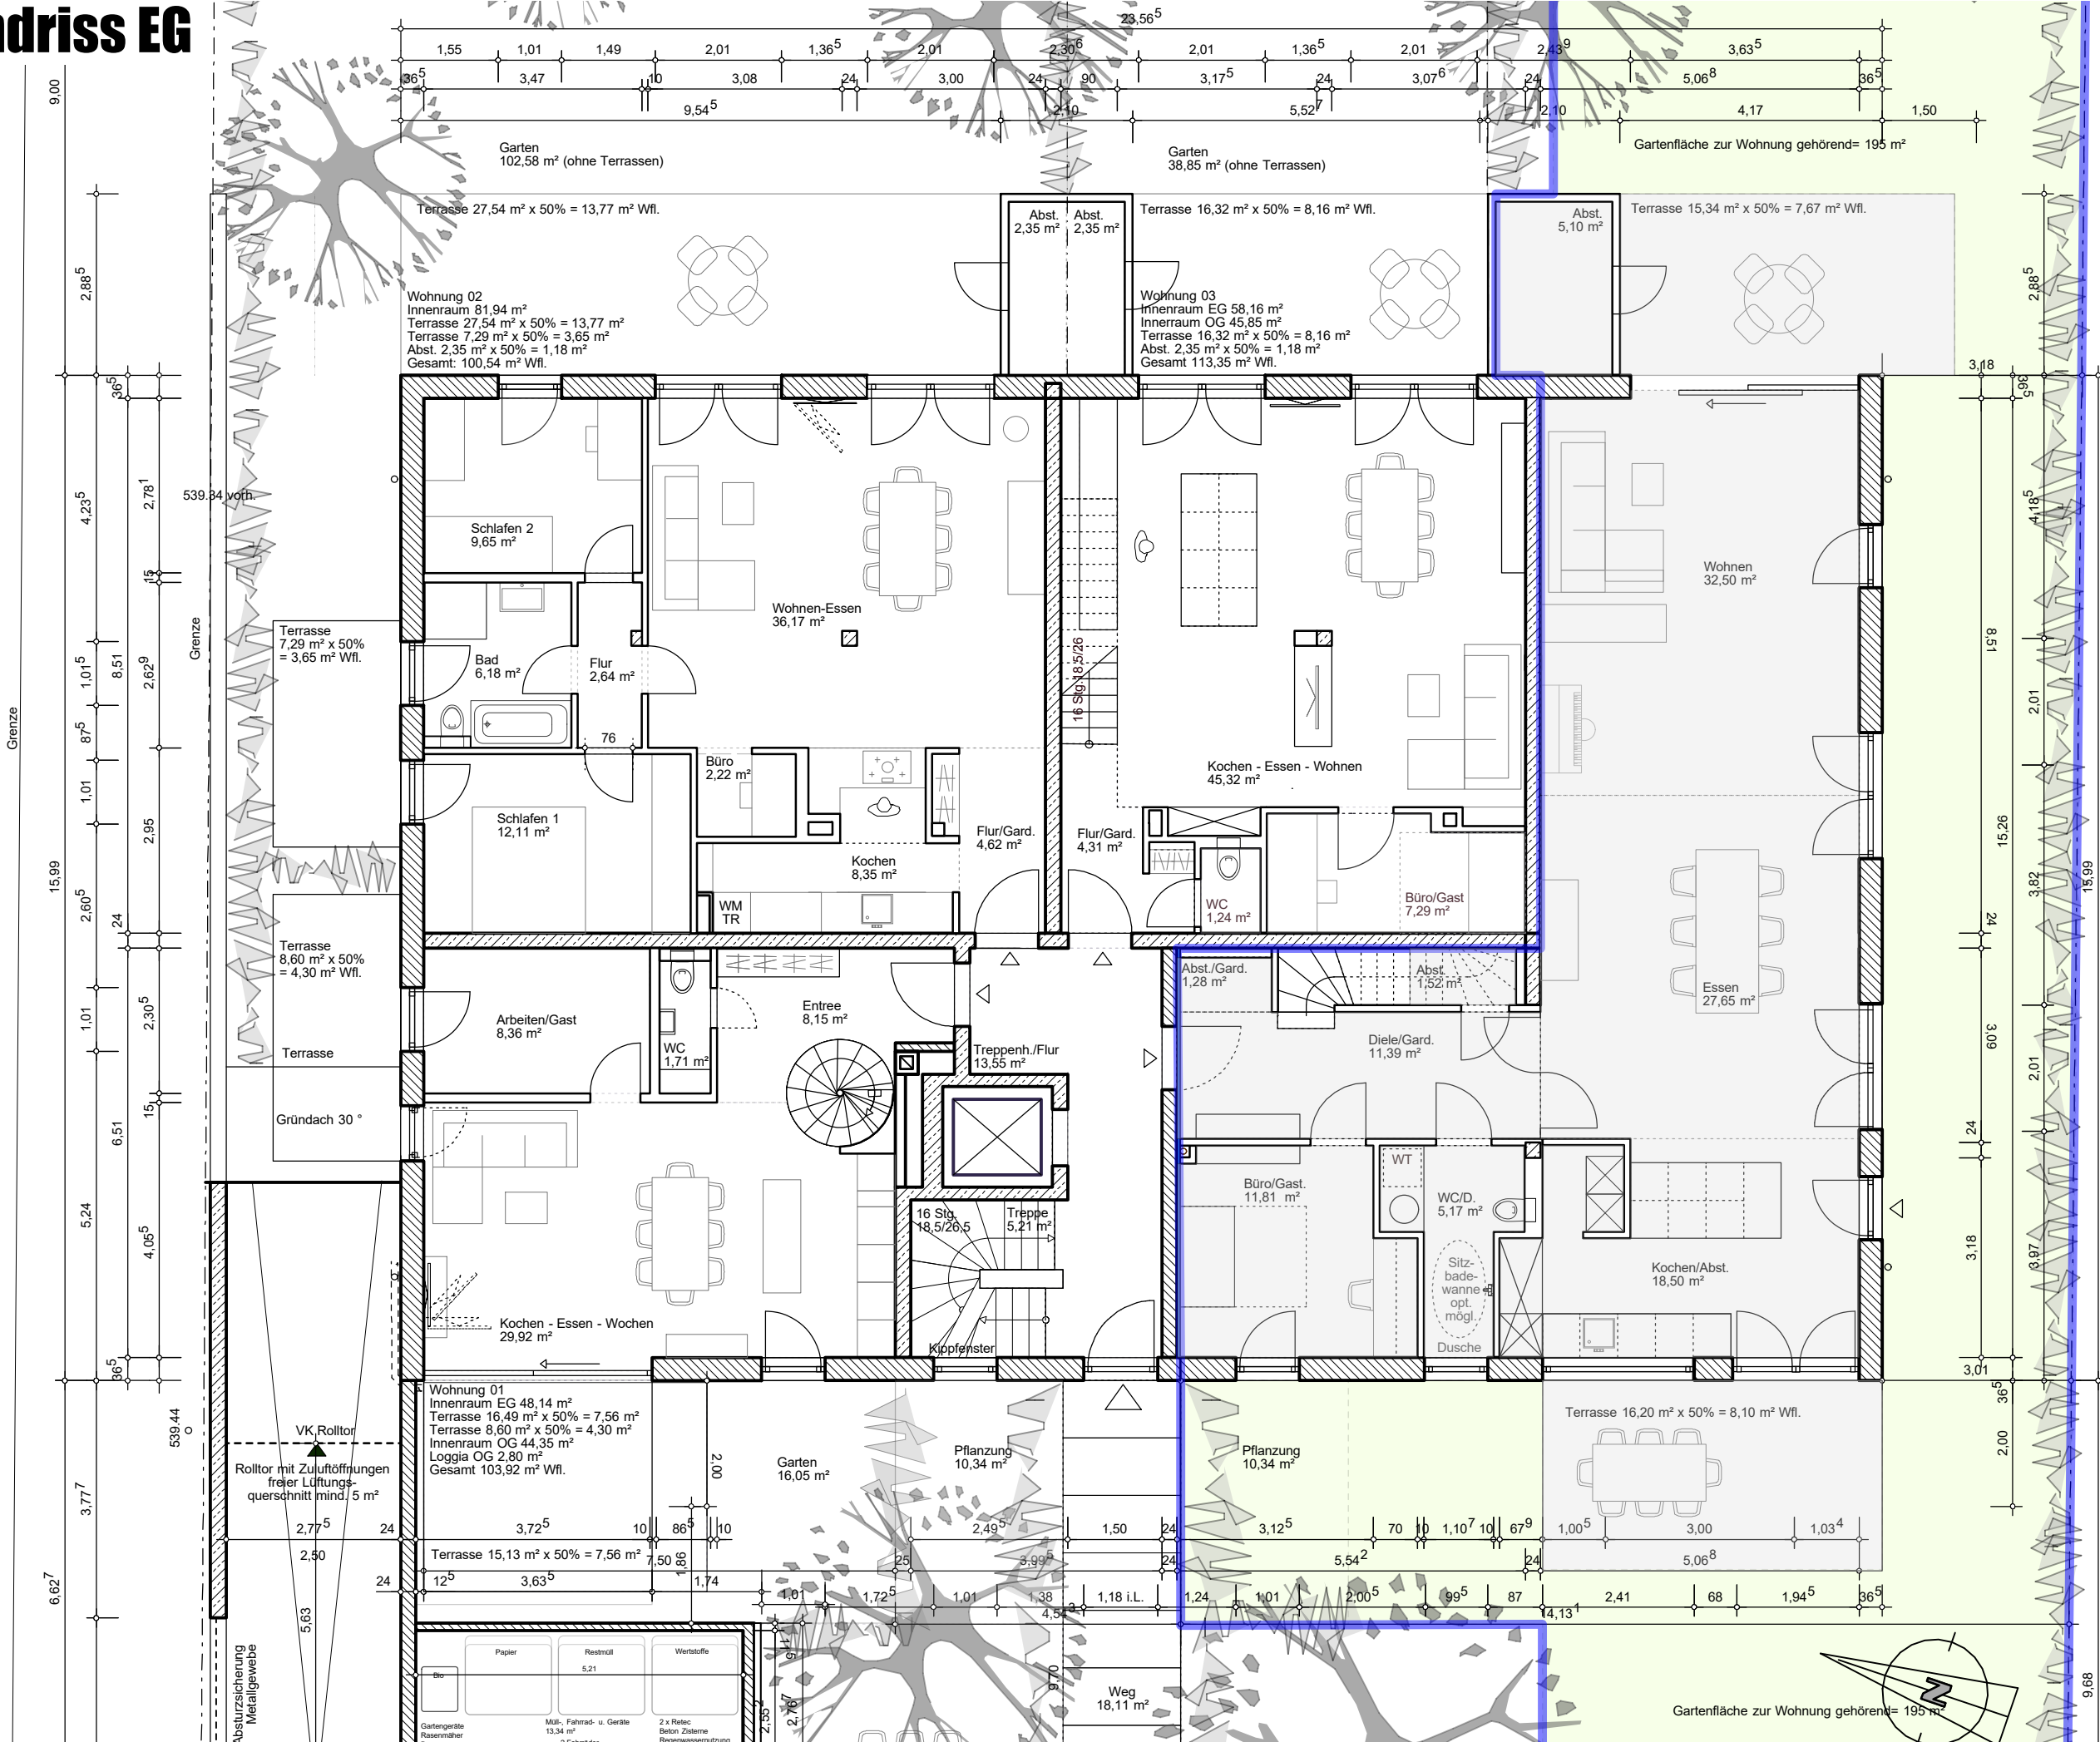

Vermietungsplan Grundriss Erdgeschoss	Neubau eines Mehrfamilienhauses mit 10 Wohneinheiten Hubertusstr. 23, 82110 Germering Gemarkung Unterpaffenhofen, Fl. Nr. 867/7	
	Datum: 01.07.2023 M. 1:100, DIN A3	
Antragsteller: Decker Kollmann Grundstücks u. Immo. GmbH & Co. KG Dorfstr. 48, 82110 Germering		Georg Decker und Daniel Kollmann Architekten BYAK Zeppelinstr. 61, 81669 München Tel. 089 767365-0, Fax. 089 767365-25
82_LP9_00		