

# Commune de BULLANGE - 8ème Division MANDERFELD

PLAN DE DONATION d'un terrain,

situé à Allmuthen.

Sous Lot 1 et repris sous liseré mauve au plan ci-contre:  
Pâturage cadastré ou ayant été cadastré Section C 201 P partie,  
d'une contenance mesurée de 12a 12ca,  
et dont la donation est projetée.  
\*\*\*\*\*


Sous Lot 2 et repris sous liseré vert au plan ci-contre:  
Pâturage cadastré ou ayant été cadastré Section C 201 P partie,  
d'une contenance mesurée de 16a 54ca,  
et dont la donation est projetée.  
\*\*\*\*\*

Sous Lot 3 et repris sous liseré jaune au plan ci-contre:  
Pâturage cadastré ou ayant été cadastré Section C 201 P partie,  
d'une contenance mesurée de 22a 58ca,  
et dont la donation est projetée.  
\*\*\*\*\*

Sous Lot 4 et repris sous liseré cyan au plan ci-contre:  
Pâturage cadastré ou ayant été cadastré Section C 201 P partie,  
d'une contenance mesurée de 12a 95ca,  
et dont la donation est projetée.  
\*\*\*\*\*

Sous Lot 5 et repris sous liseré bleu au plan ci-contre:  
Pâturage cadastré ou ayant été cadastré Section C 201 P partie,  
d'une contenance mesurée de 9a 90ca,  
et dont la donation est projetée.

Plan de Situation  
& de Division  
Echelle: 1 / 2500

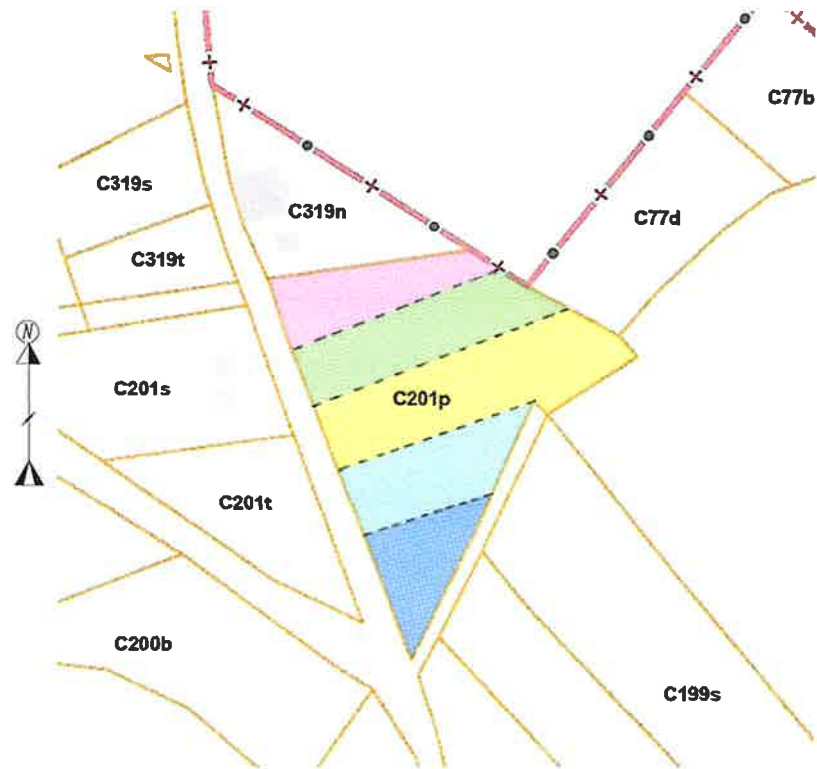

Levé par la SRL GEOFAMENNE  
Dressé par ROUSSEAU Damien,  
Géomètre-expert, assermenté par le Tribunal  
de Première Instance de Dinant le 06.09.2001  
inscrit au tableau des géomètres-experts sous  
le numéro GEO 04/0028  
N°BCE 0436989552

Dossier 11204.12.23

Manderfeld, le 26.12.2023

SRL GEOFAMENNE  
Rue de la Genette 32  
5570 Beauraing  
Tél: 082/712454  
Fax: 082/712468  
E-mail: geometre@geofamenne.be

Note:  
Limites rétablies suivant la documentation  
cadastrale et la situation des lieux.

Note:  
Plan dressé en coordonnées  
LAMBERT 72

Echelle: 1 / 500

