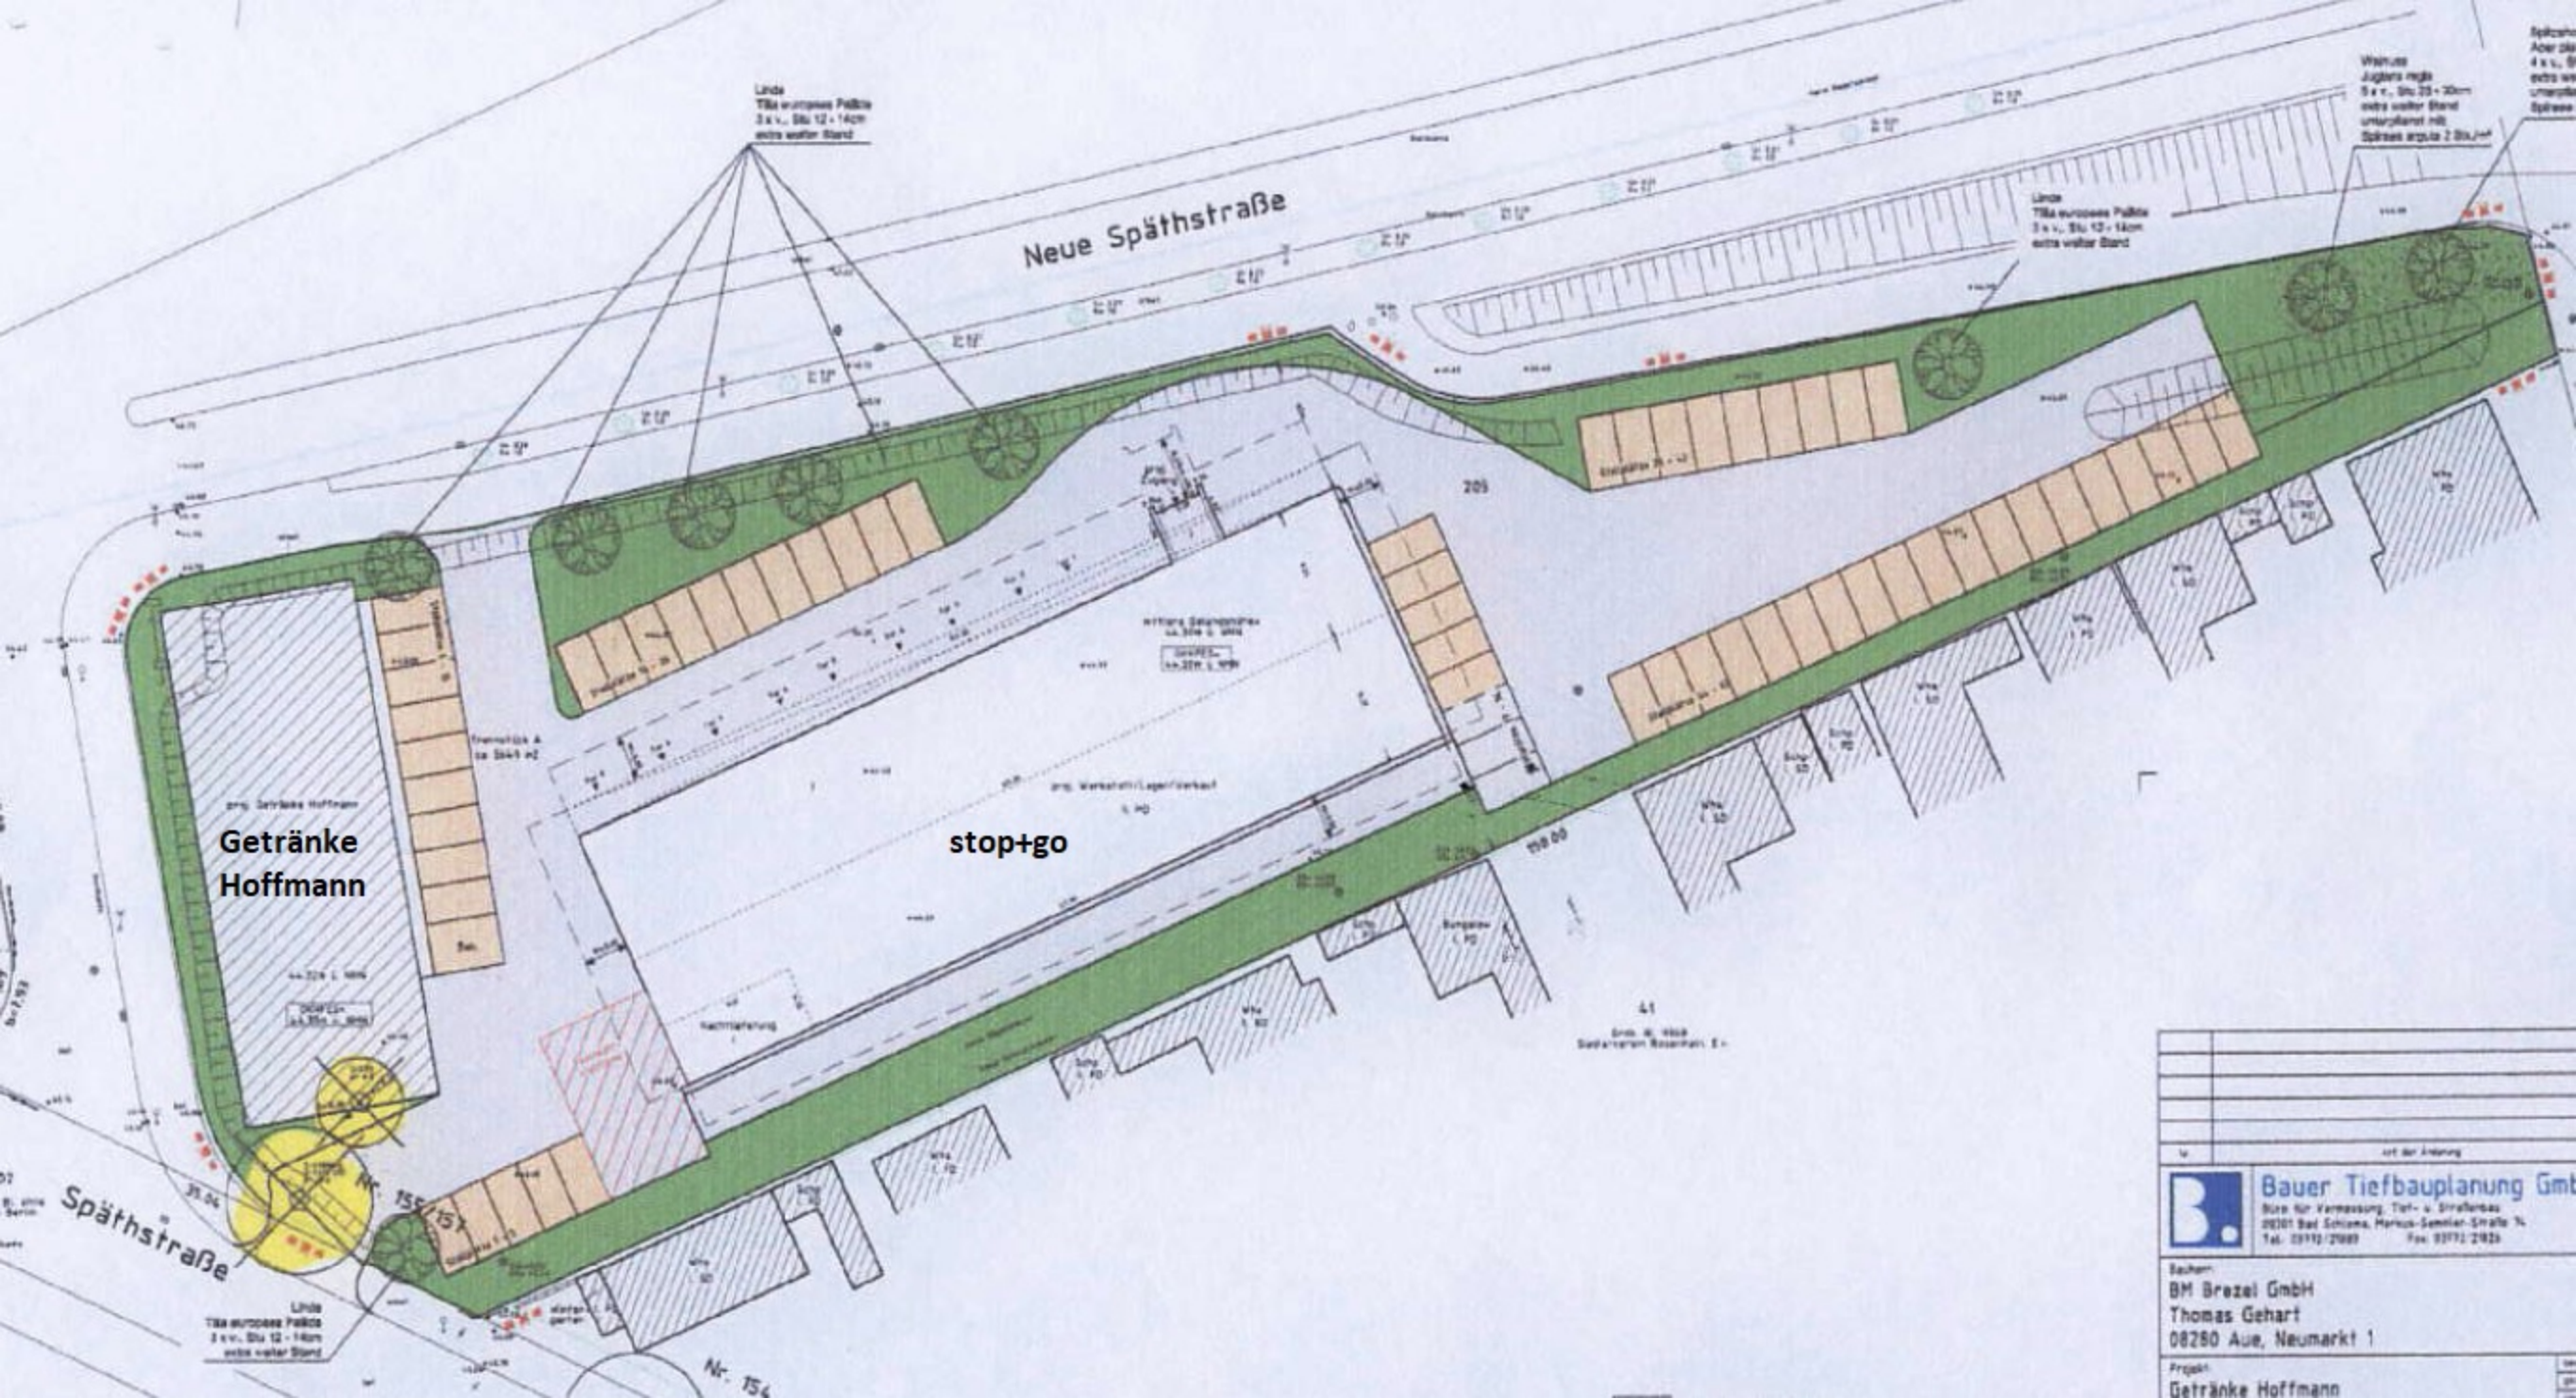
Neue Späthstraße
Späthstraße
Getränke
Hoffmann
stop+go
Nr. 155
Nr. 154
209
41
Bauer Tiefbauplanung GmbH
Bauherr:
BM Brezel GmbH
Thomas Gehart
08280 Aue, Neumarkt 1
Projekt:
Getränke Hoffmann