


# 3-ZIMMER-WOHNUNG


EG RECHTS, CA. 79,4 M<sup>2</sup>

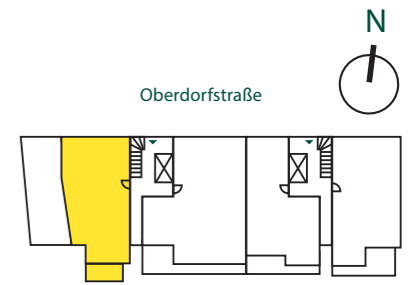

## WE 01

grundriss

OBERDORFSTRASSE 22  
04299 LEIPZIG

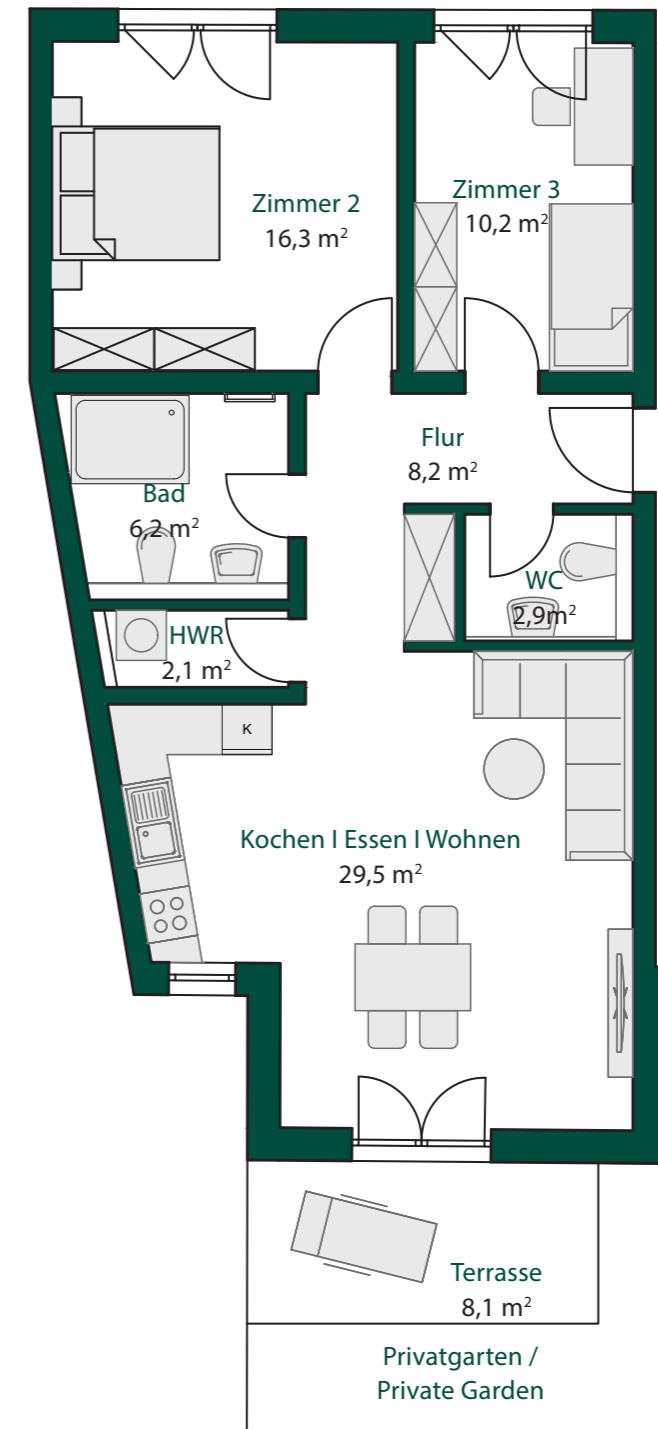

ZIEGERT

Am WÄLDCHEN

Die Terrasse wird zu 50 % in die Wohnfläche eingerechnet.

ZIEGERT