


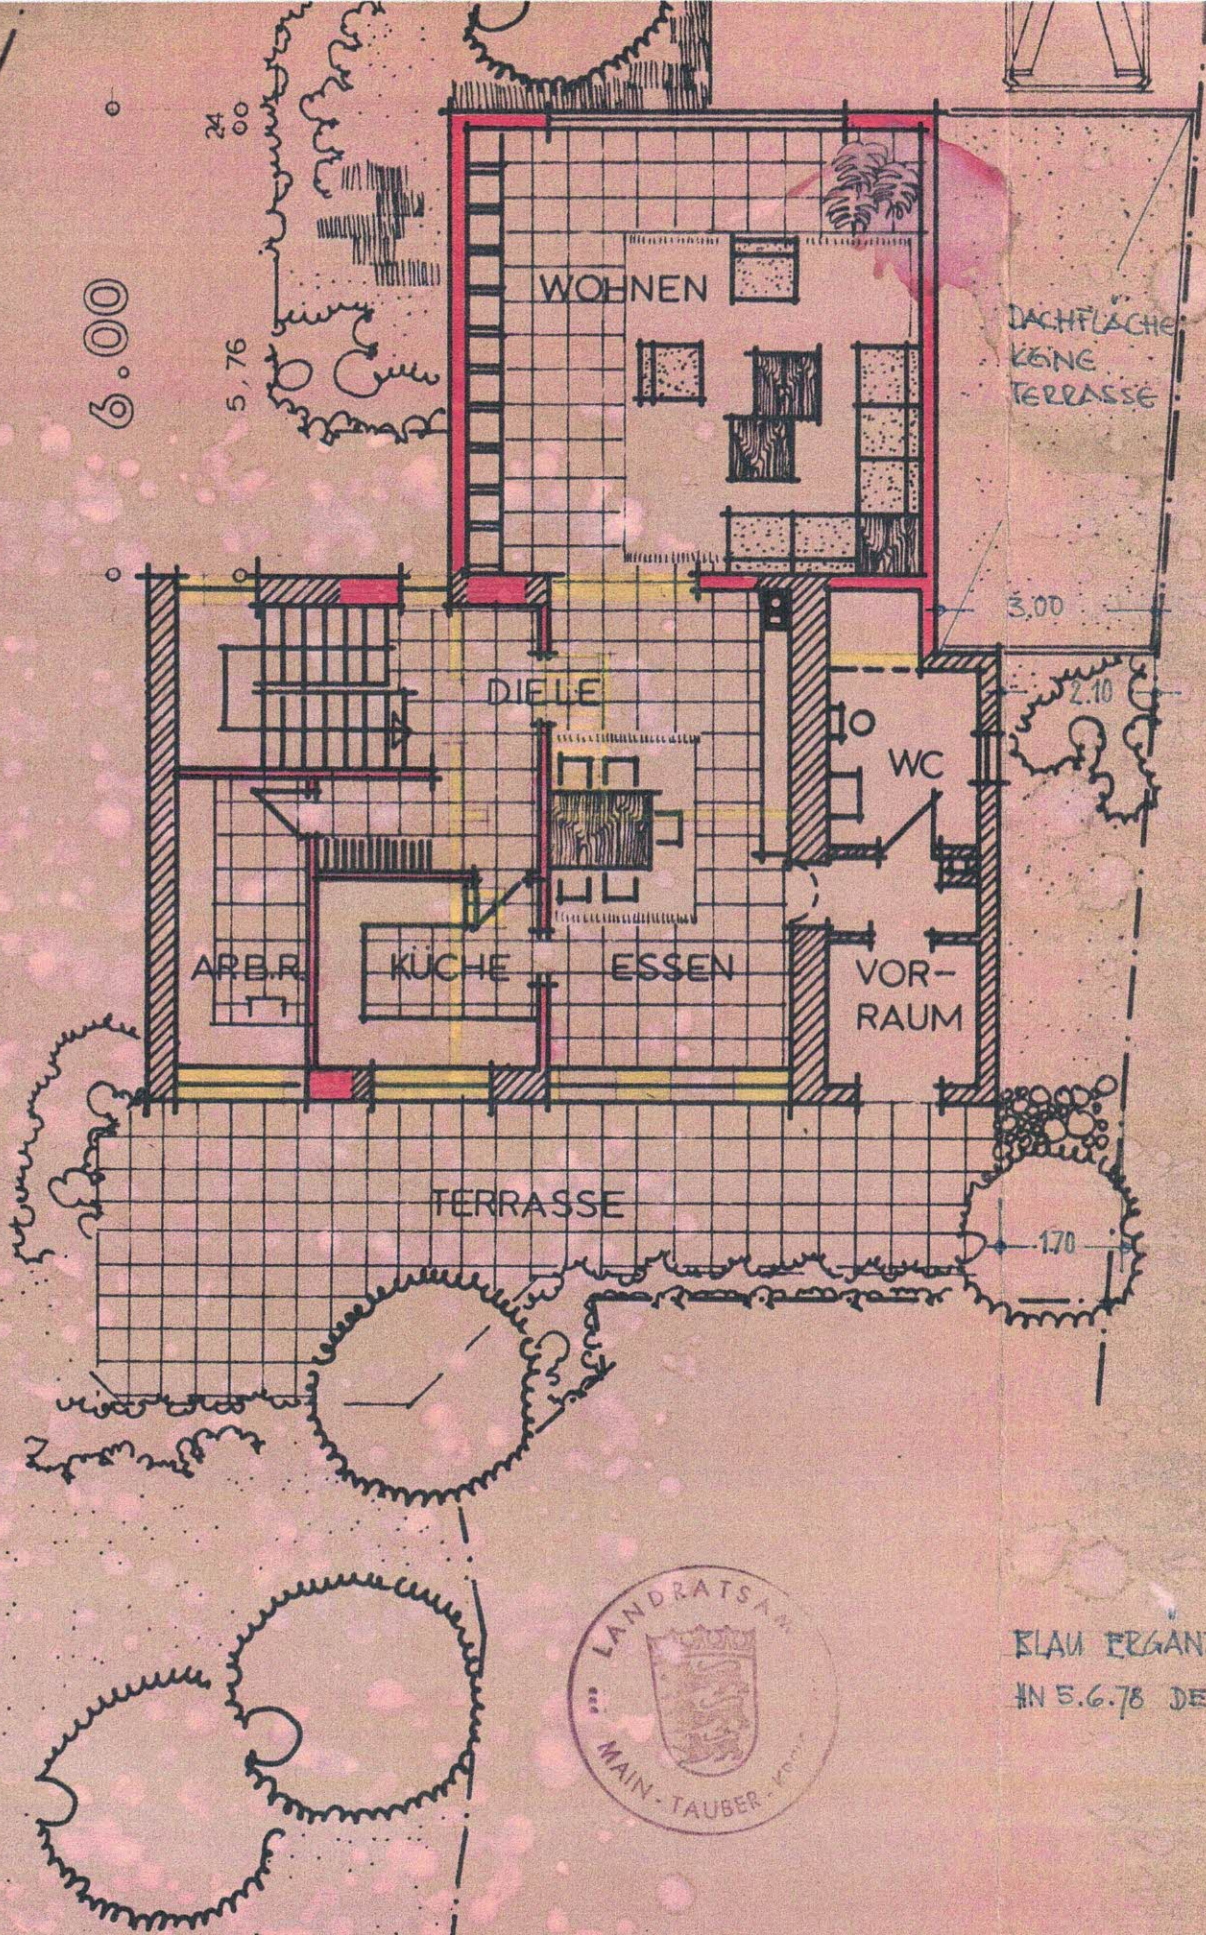

KLAU ERGANZT
IN 5.6.78 DER A

GESCHOSS

1 : 100

RAUENBERG, DEN 27. 2.78 HEILBR
DER BAUHERR

W. MÜHLEISEN
FREIE ARCHITEKTEN
GUIDO-HAUCK-ST