

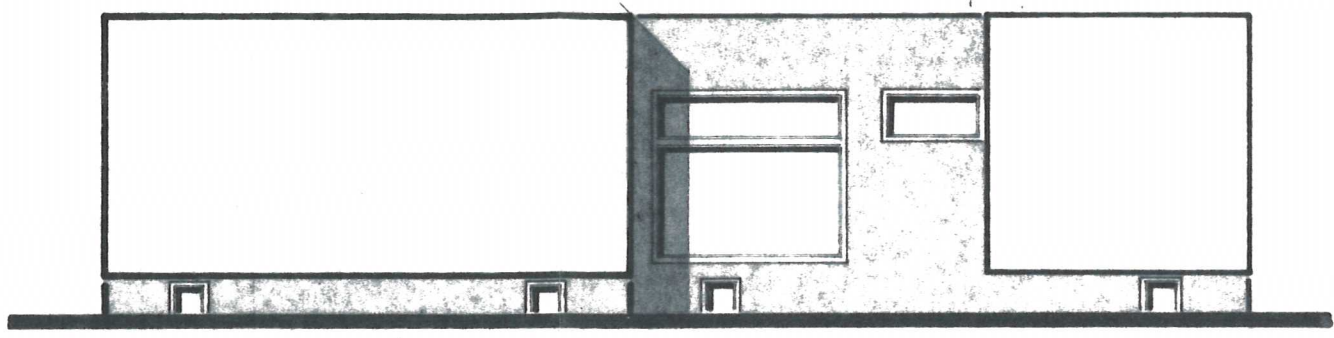
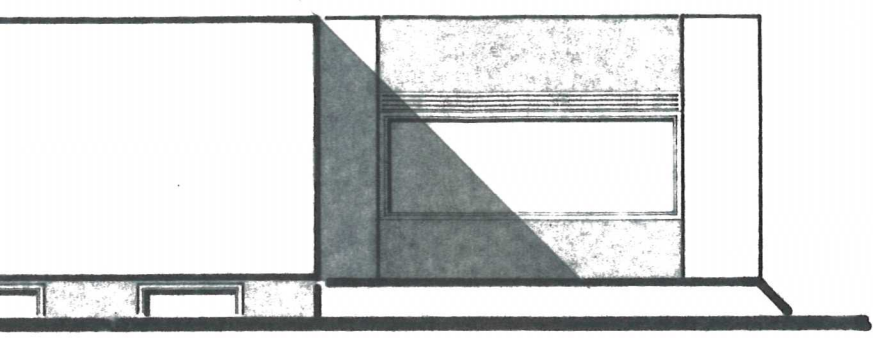


3

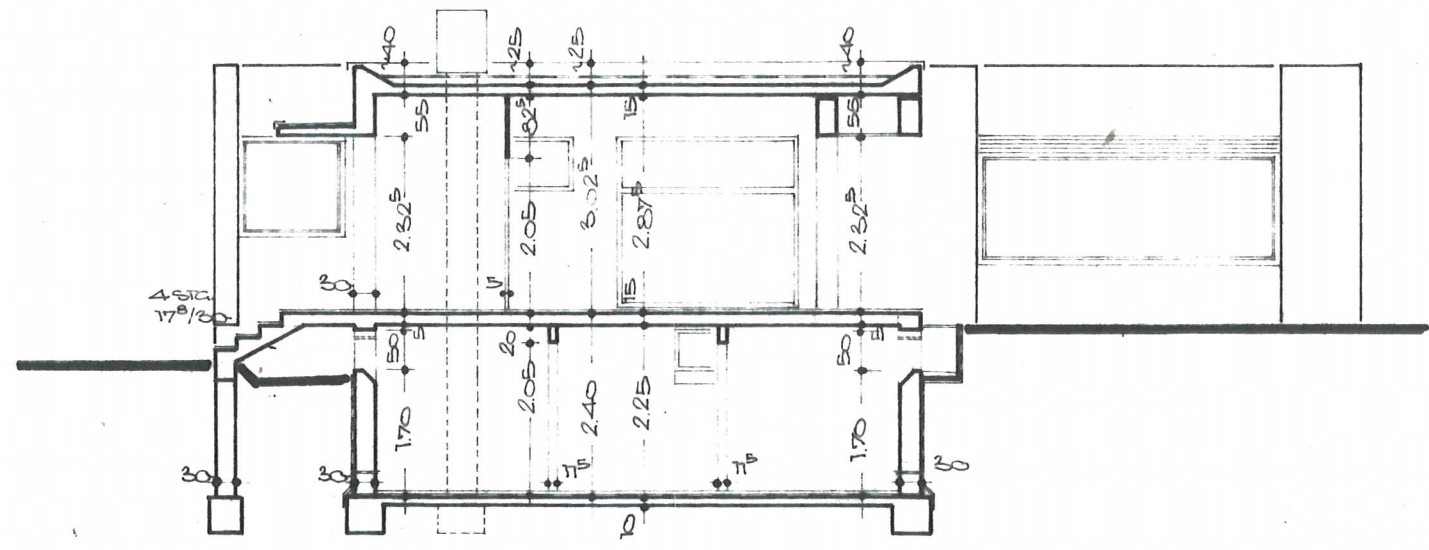


NORDOST ✓

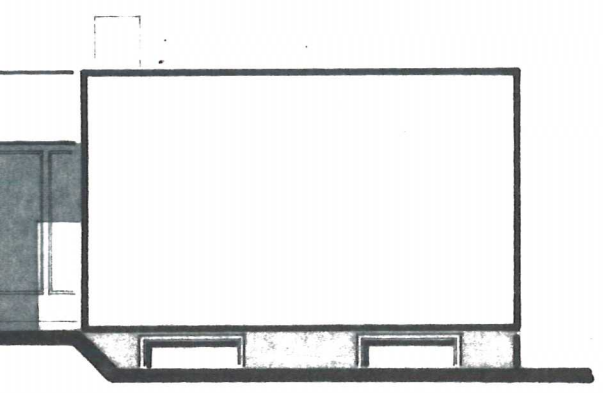

SCHNIT A-A ✓

Bausachenamt geprüft
Berlin-Steglitz, den 23.10.1972
Bezirksamt Steglitz von Berlin
Abt. Bauwesen - Bauaufsichtsamt
im Auftrage
Knap

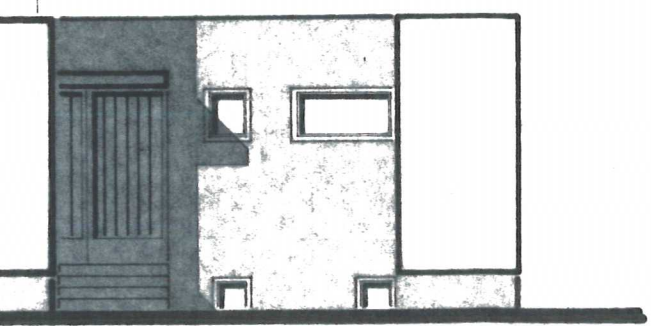

BAUVORHABEN
K. RAEDER
TAUTENBURGER STR. 3

Genehmigt durch Baugenehmigung Nr. 2678
vom 23.10.1972

AUSICHTEN + SCHNITT 1-100

ATELIER R. ECKENWEILER
BERLIN 12, DEHNMOZZATE 5A
BERLIN, DEN 14.6.72
ARCH. FÜR (GRAD.)
TEL.: 306 83 04
H. M. H. H.

AS_100 ✓

