


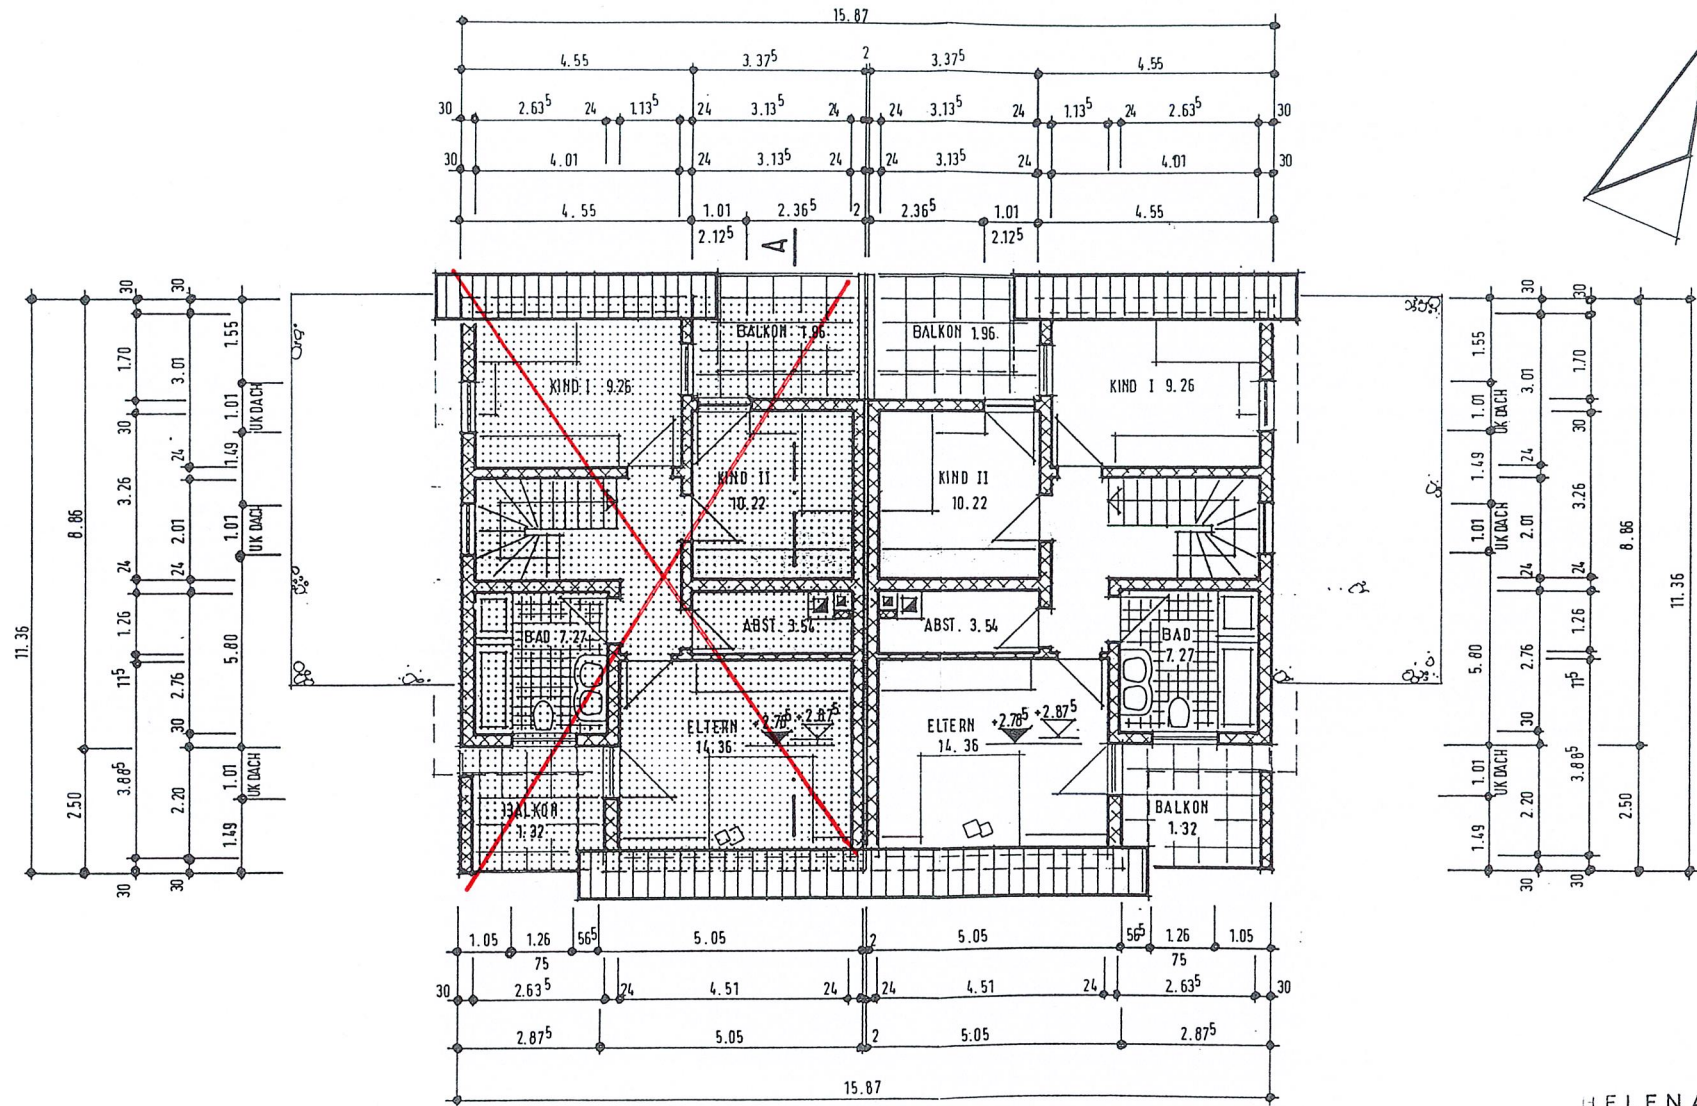

HELENA FETH

Hochbauing.

Telefon 06374 6535

Köhlerwäldchen

Landstuhl


DER BAUHERR

DER ARCHITEKT

BAUVORHABEN: NEUBAU EINER DOPPELHAUSHÄLTE MIT GARAGE IN
6792 RAMSTEIN, BUCHENSTRASSE

BAUHERR:

GRUNDRISS DACHGESCHOSS M.1: 100

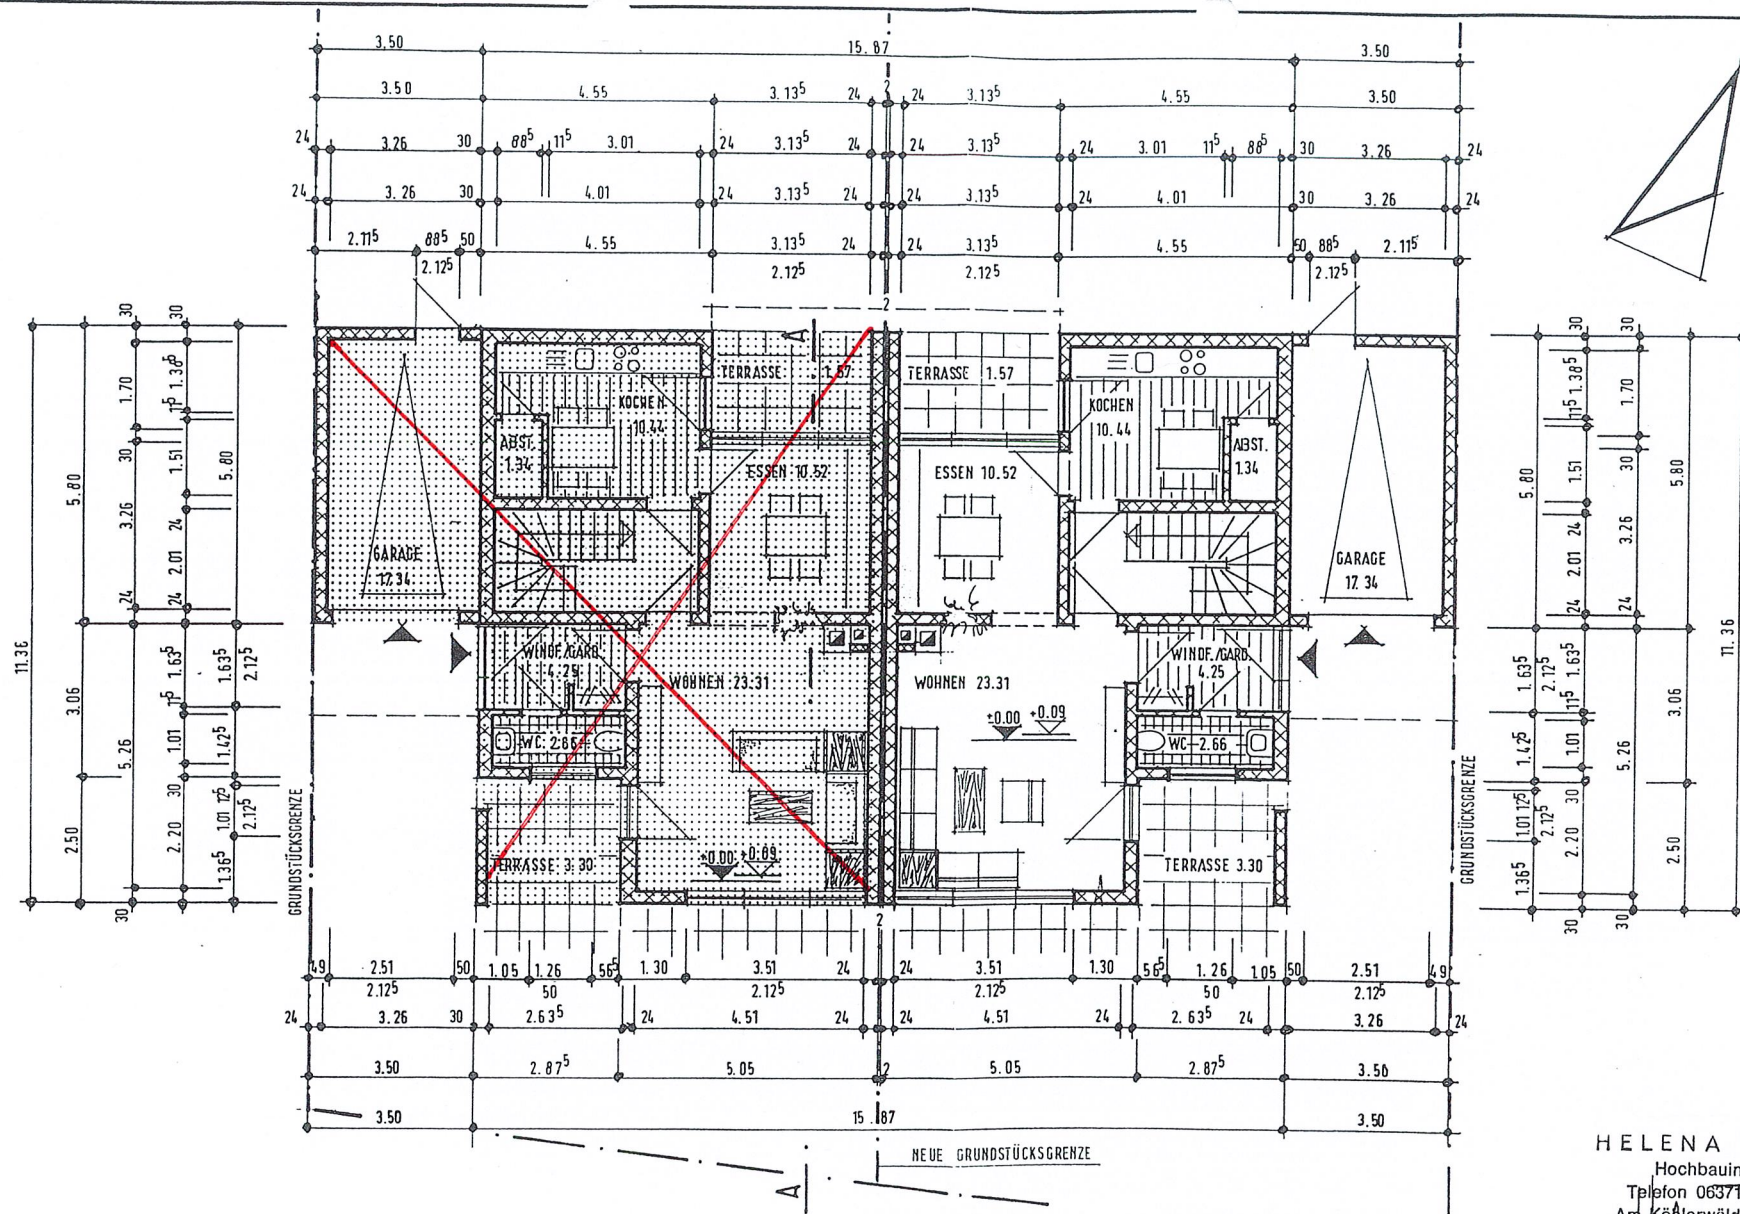

HELENA FETH

Hochbauing.

Telefon 06371-6635

Am Kötterwäldchen


DER ARCHITEKT

DER BAUHERR

BAUVORHABEN: NEUBAU EINER DOPPELHAUSHÄLTE MIT GARAGE IN
6792 RAMSTEIN, BUCHENSTRASSE

BAUHERR:

GRUNDRISS EROGESCHOSS M. 1:100

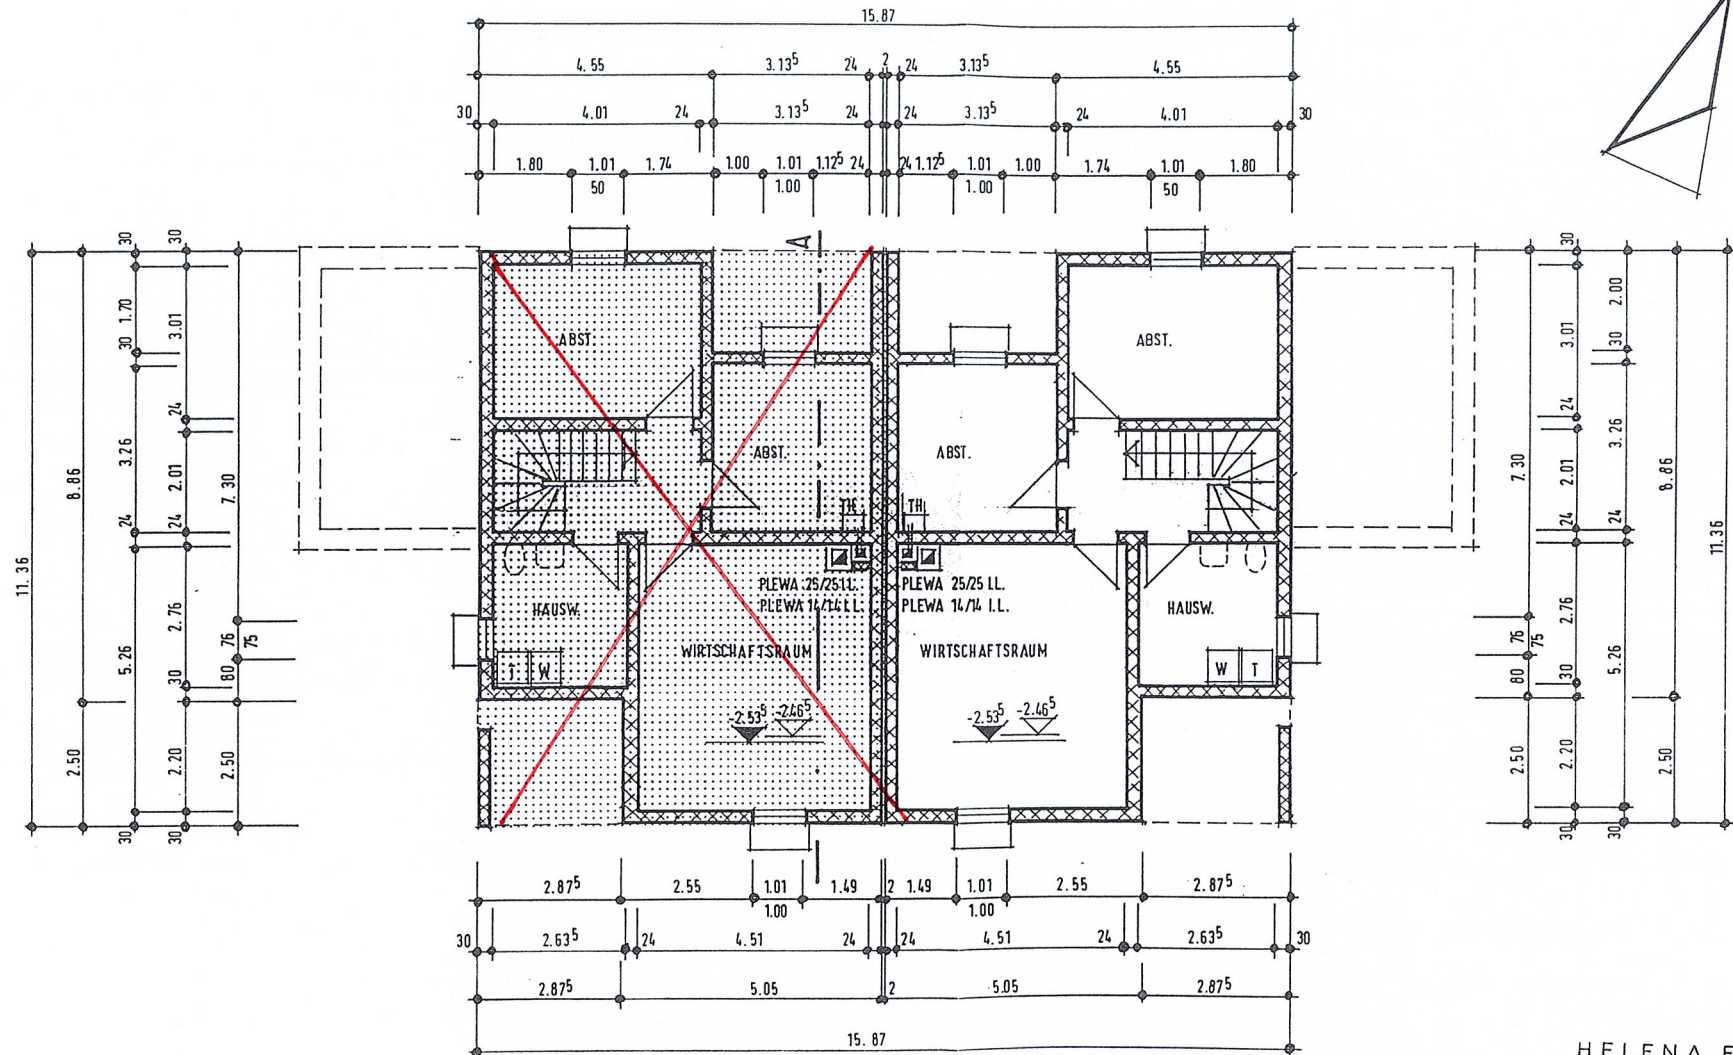

HELENA FETH

Hochbauing.

Telefon 06371-6535

Am Köhlerwäldchen

67991 Ramstein

DER ARCHITECT

DER BAUHERR


BAUVORHABEN: NEUBAU EINER DOPPELHAUSHÄLFTE MIT GARAGE IN
6792 RAMSTEIN, BUCHENSTRASSE

BAUHERR:

GRUNDRISS KELLERGECHOSS M.1:100

DACHNEIGUNG 35°
DACHFORM SATTELDACH
DACHKONSTRUKTION PFETTENDACH
DACHEINDECKUNG TONZIEGEL BRAUN

KAMINE:
PLEWA 25/25 I.L. 50/50 AUSSEN
PLEWA 14/14 I.L. 32/32 AUSSEN

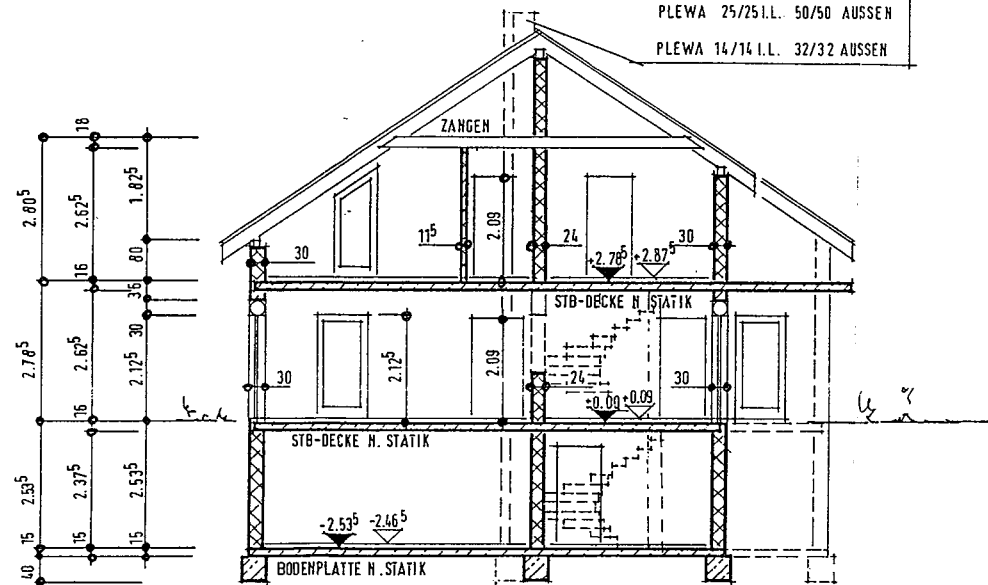

FUNDAMENTE FROSTFREI UND
NACH STATIK GRÜNDEN

HELENA FETH
Hochbauing.

Telefon 06371-6535

in Köhlerwäldchen

DER ARCHITEKT

DER BAUHERR

BAUVORHABEN: NEUBAU EINER DOPPELHAUSHÄLFTE MIT GARAGE IN
6792 RAMSTEIN, BUCHENSTRASSE

BAUHERR:

SCHNITT A-A M.1 : 100