



▼ Erdgeschoss

GESAMTFLÄCHE: 58.98 m² • WOHNFLÄCHE: 58.98 m² • RÄUME: 6

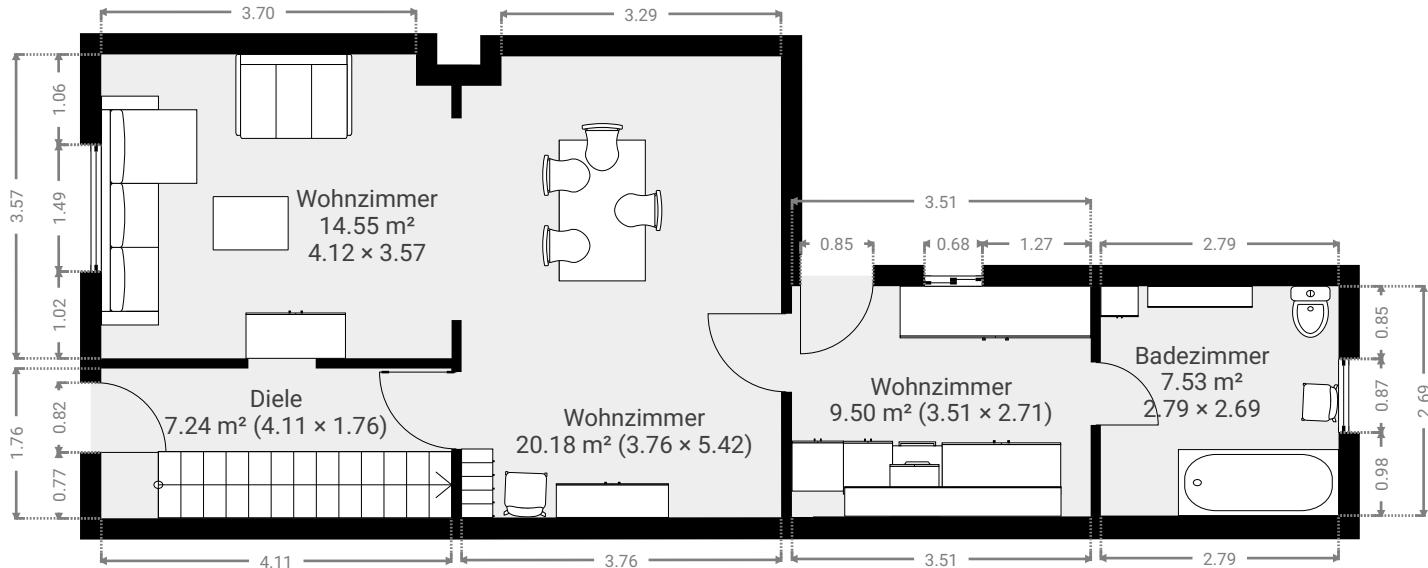

▼ 1. Stock

GESAMTFLÄCHE: 34.61 m² • WOHNFLÄCHE: 34.61 m² • RÄUME: 3

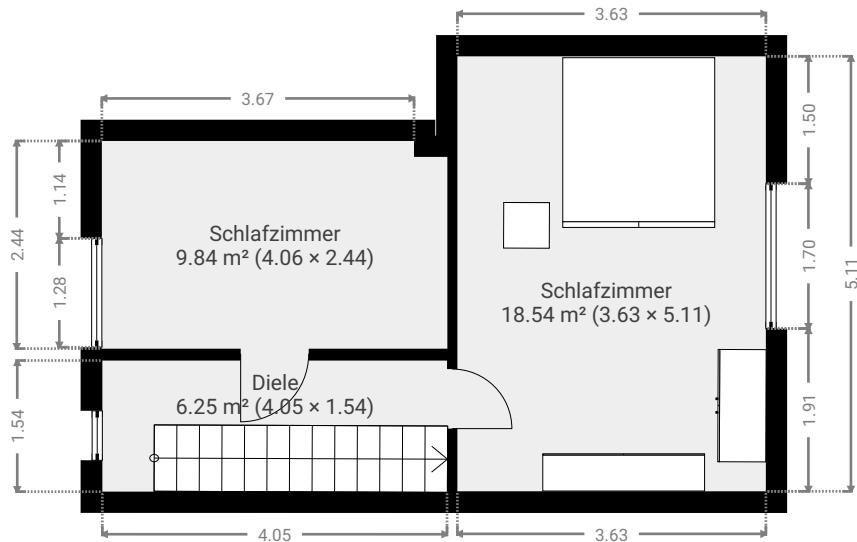


DIESER GRUNDRISS WIRD OHNE JEGLICHE GEWÄHRLEISTUNG ZUR VERFÜGUNG GESTELLT. SENSOPIA LEHNT JEDOCH JEGLEICHE HAFTUNG FÜR MATERIELLE SCHÄDEN AUF, SOWIE JEGLICHE HAFTUNG FÜR SCHÄDEN, DIE AUS UNVORHERSEHENDEM VERHALTEN DER SENSOPIA-ANWENDER ENTSTEHEN.

0 1 2 3 4m
1:89
Page 1/2


▼ 2. Stock

GESAMTFLÄCHE: 30.52 m² • WOHNFLÄCHE: 19.87 m² • RÄUME: 2

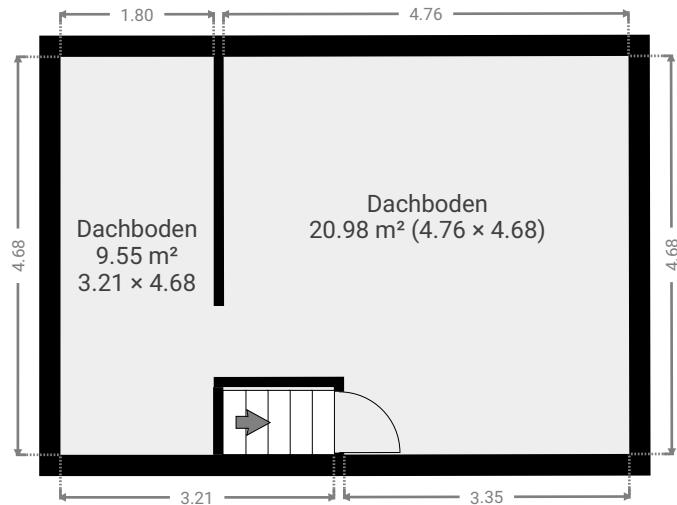

▼ 1. Untergeschoss

GESAMTFLÄCHE: 37.73 m² • WOHNFLÄCHE: 0.00 m² • RÄUME: 3

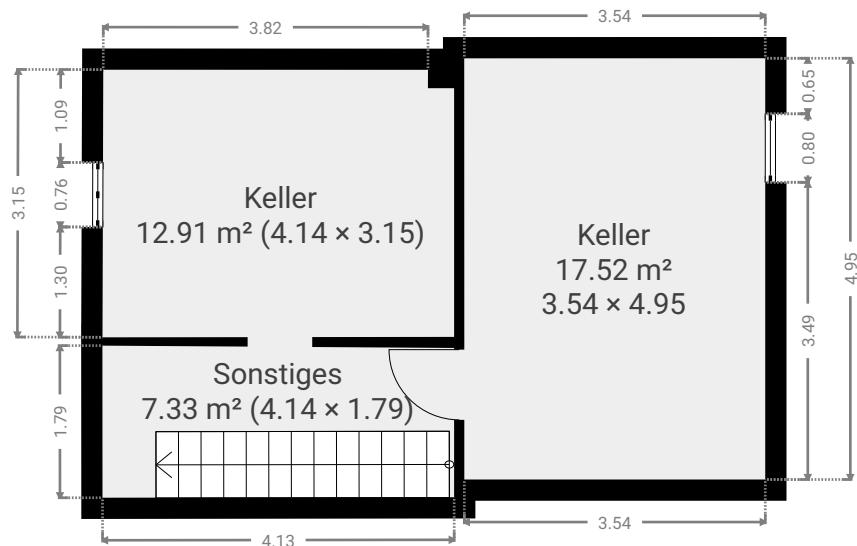

DIESER GRUNDRISS WIRD OHNE JEGLICHE GEWÄHRLEISTUNG ZUR VERFÜGUNG GESTELLT. SENSOPIA LEHNT JEDOCH GARANTIE AB, EINSCHLIESSLICH, OHNE EINSCHRÄNKUNG, ZUFRIEDENSTELLENDER QUALITÄT ODER GENAUIGKEIT DER ABMESSUNGEN.

0 1 2 3 4m
1:89
Page 2/2