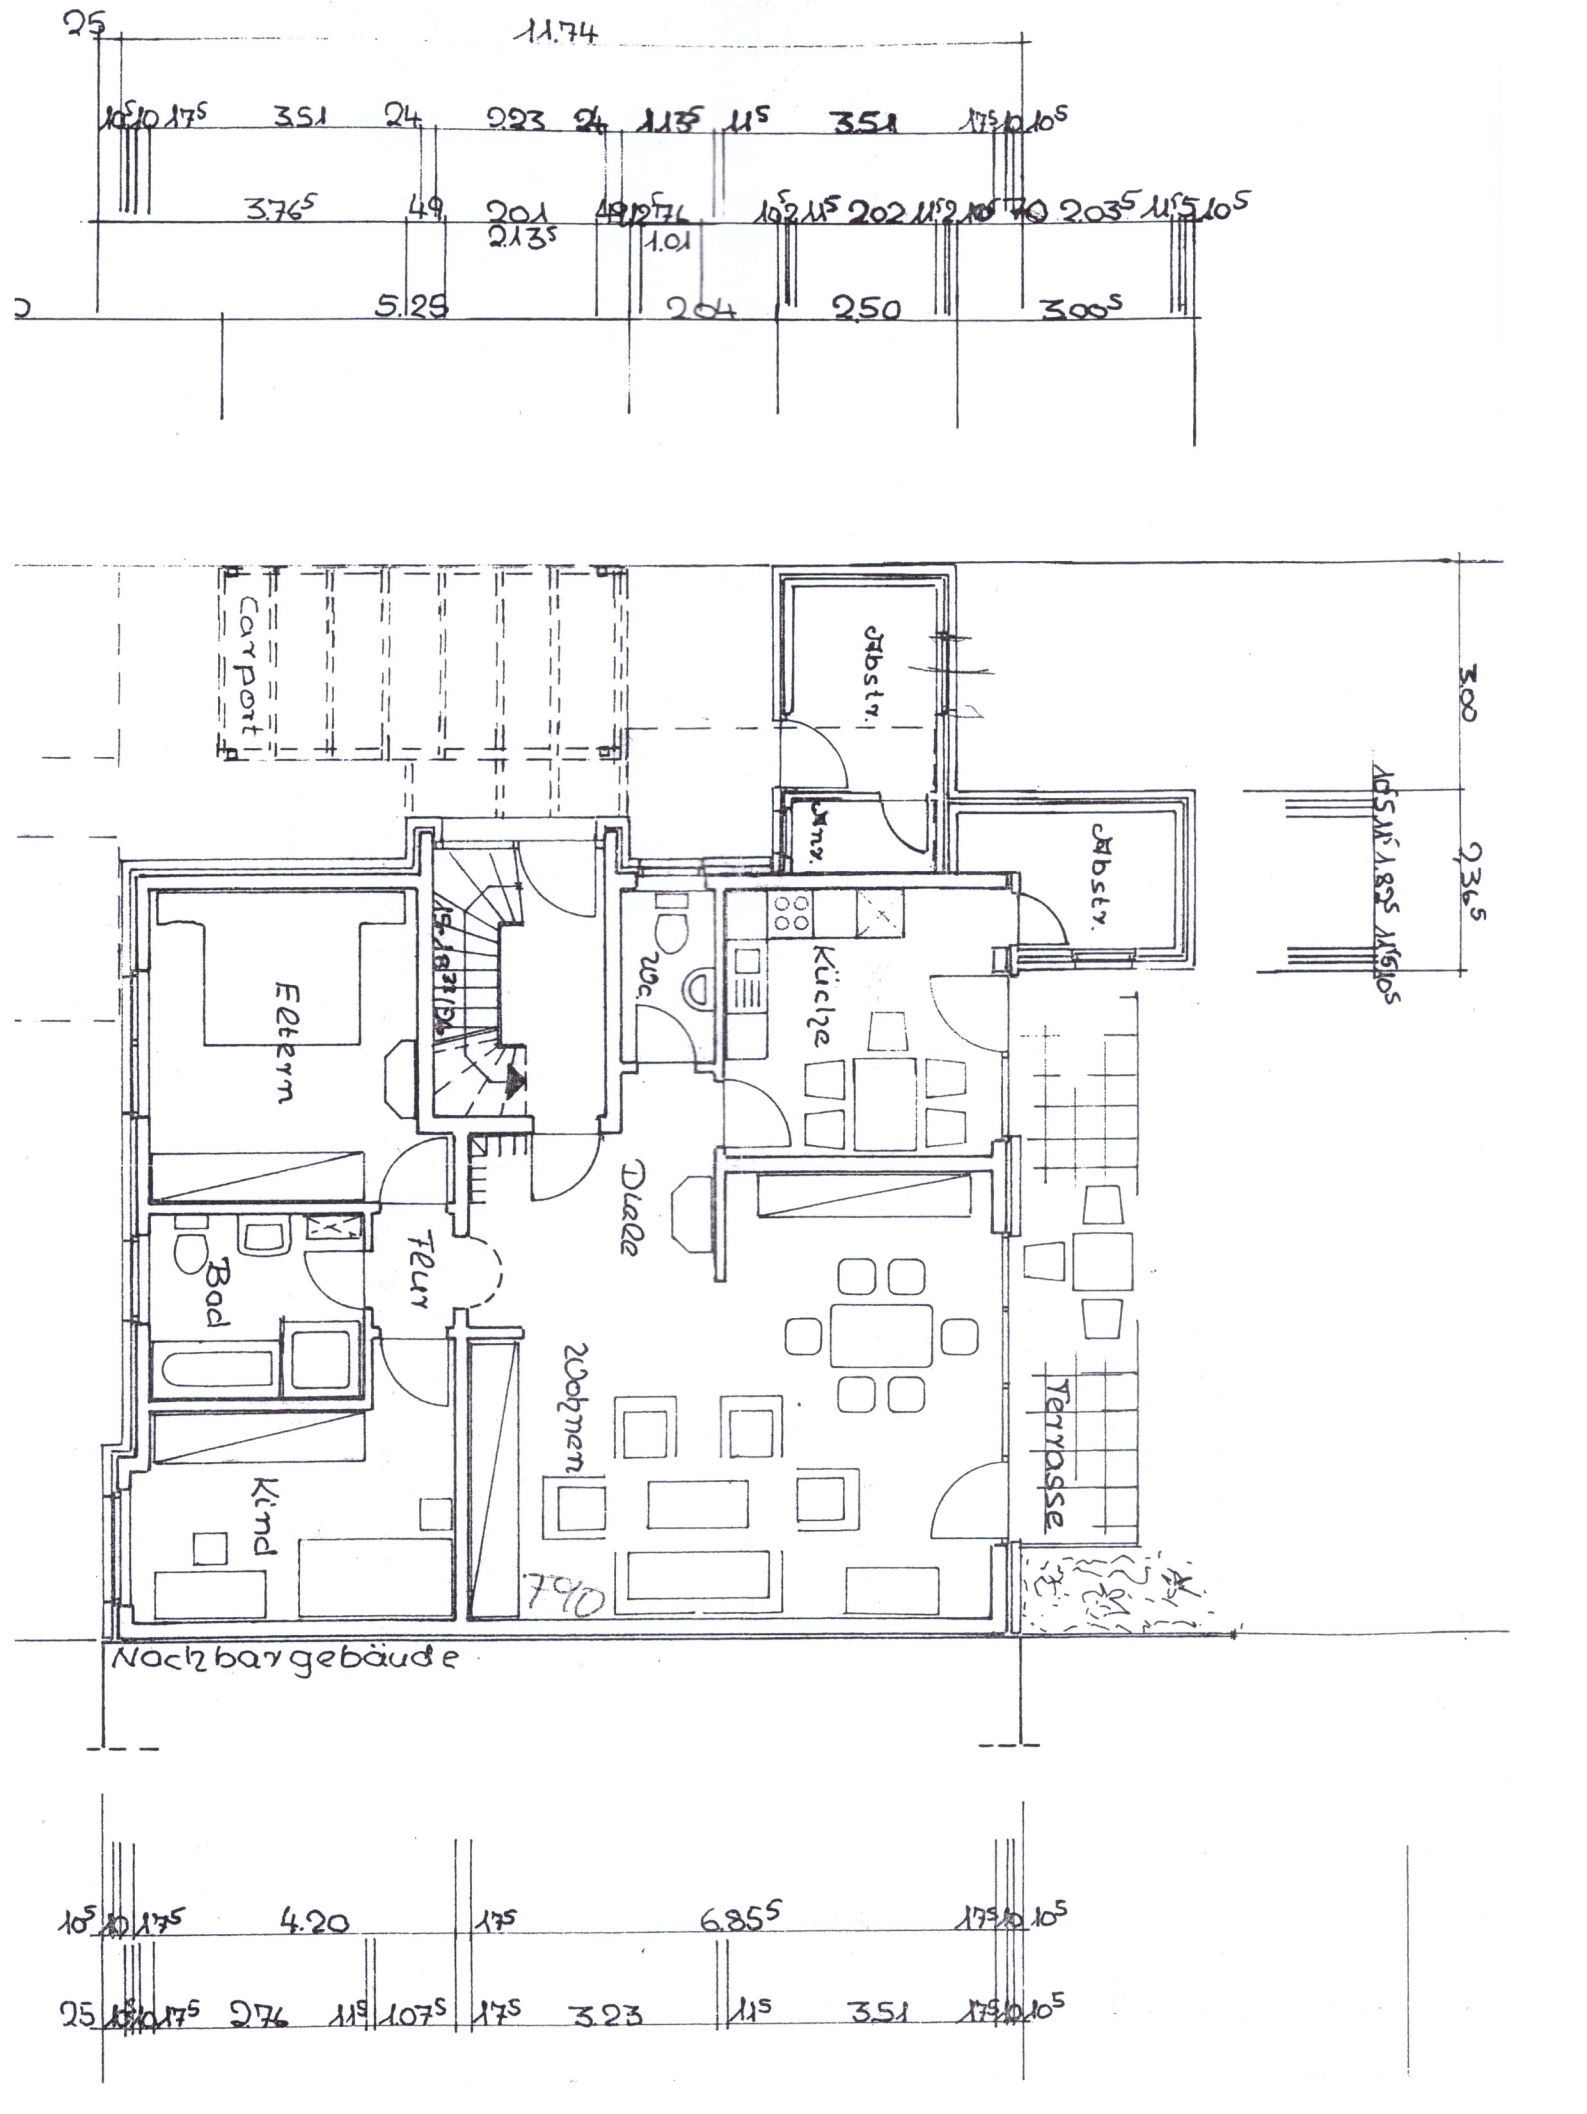
Carport
Abstr.
Abstr.
Küche
WC
Diele
Flur
Bad
Kind
Eltern
Terrasse
Nachbargebäude
790
3.00
2.36