



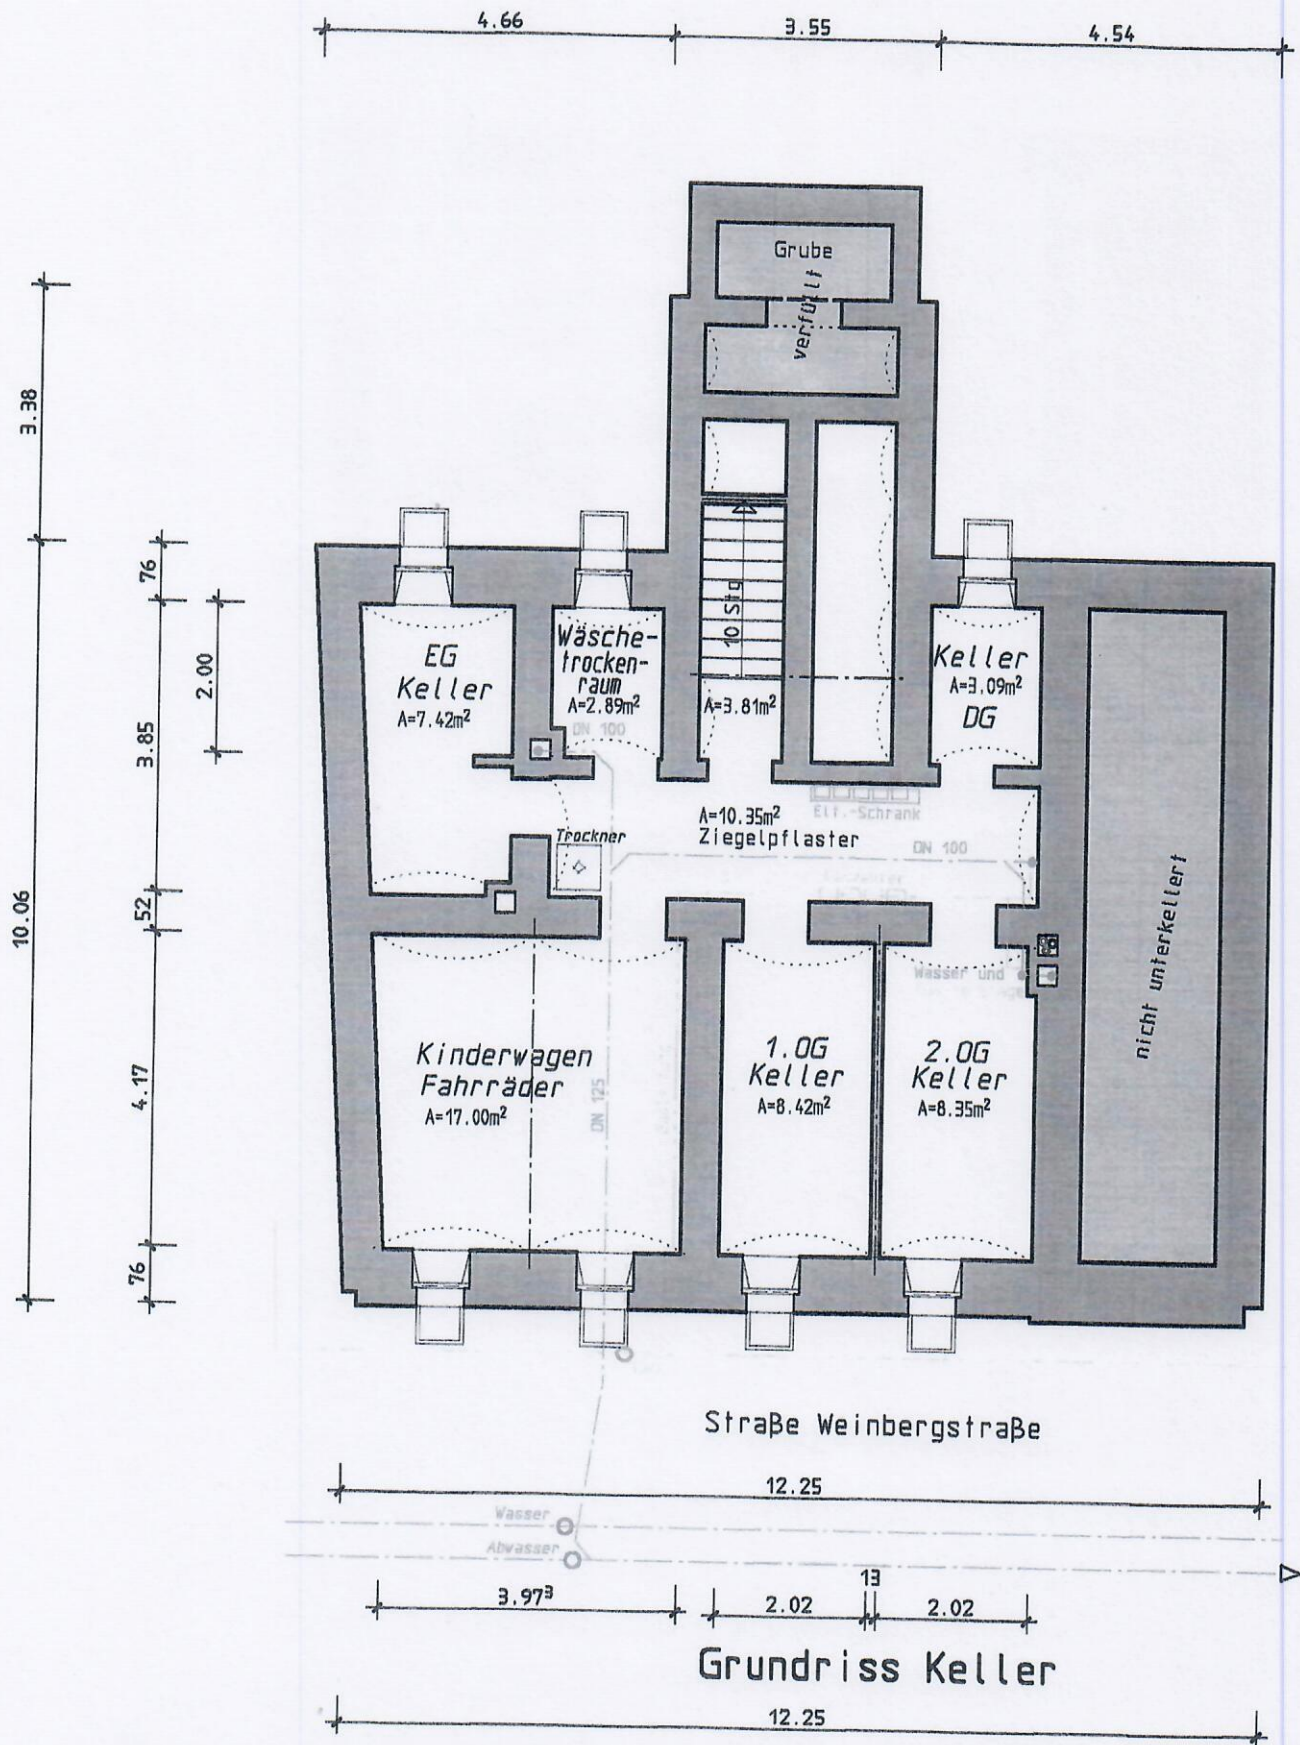


Grundriss Keller

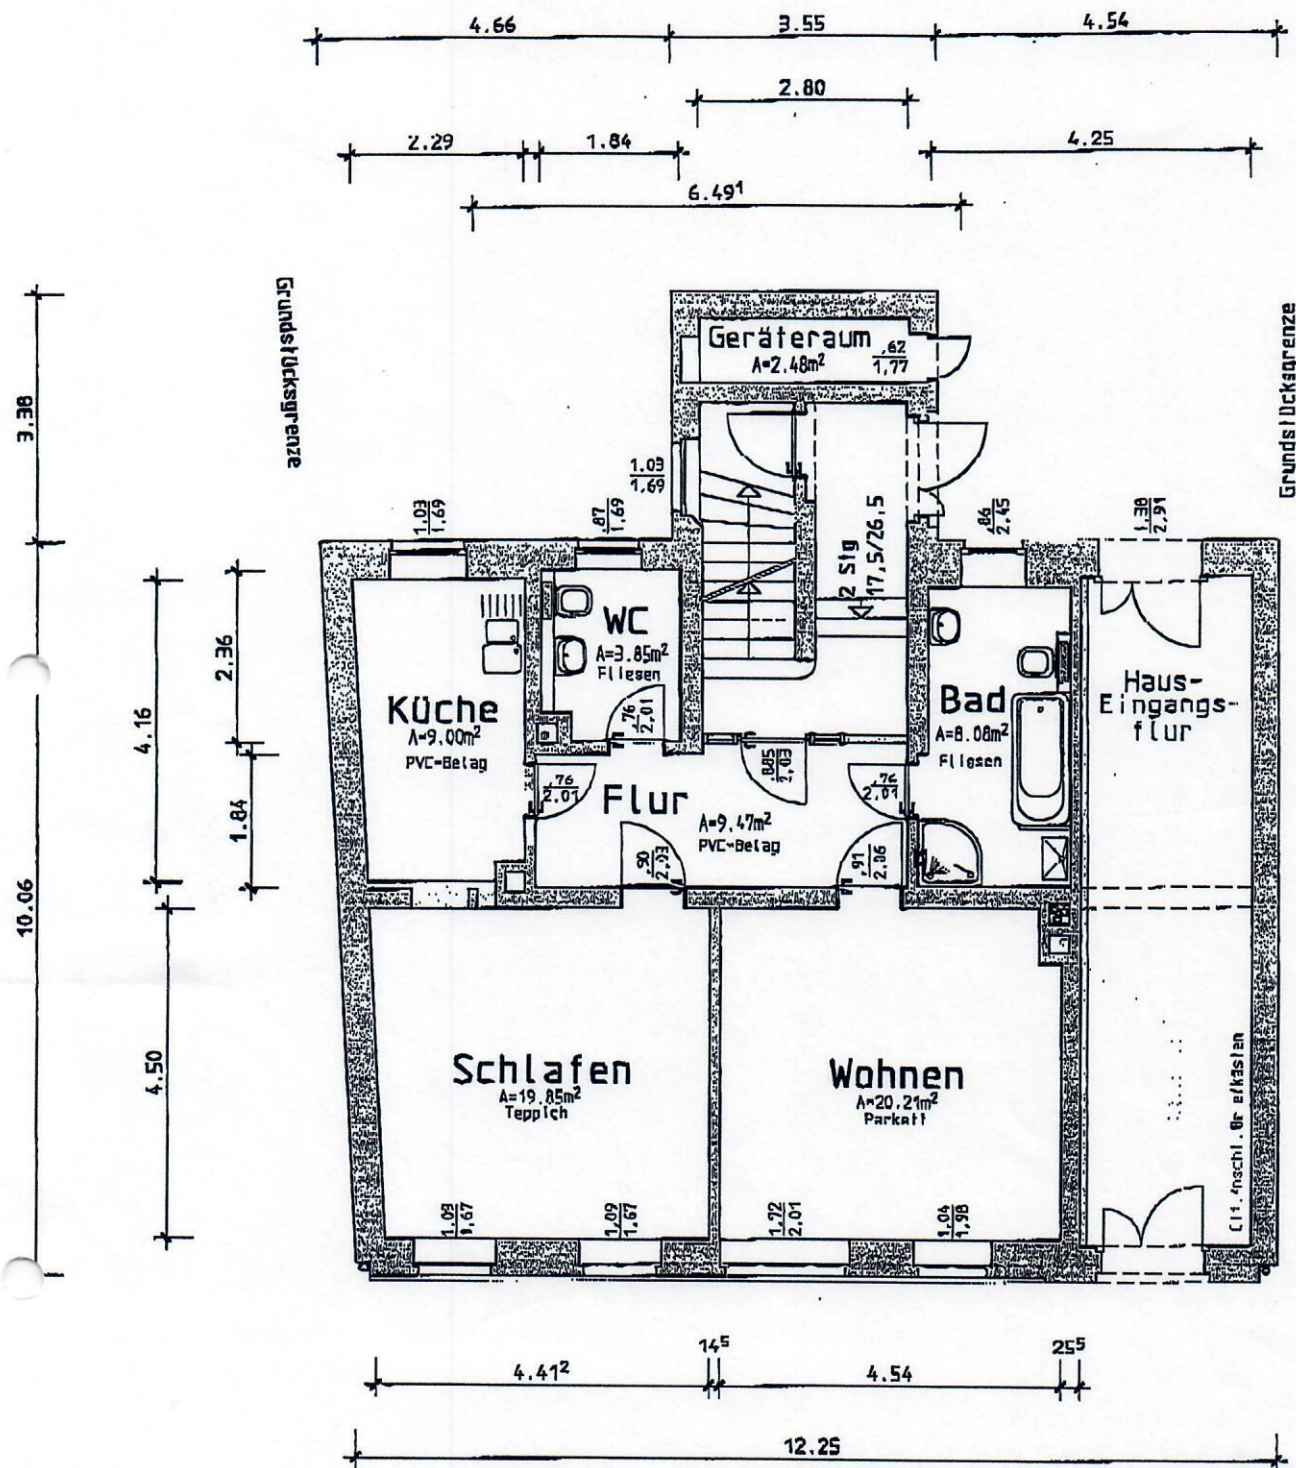


Straße Weinbergstraße 8

Grundriss 1. Erdgeschoss


Bauteilbezeichnung: Bestand Erdgeschoss			
Bauherr: Bernd Müller Breslauer Str. 18 29313 Hambühren		Bauort: Weinbergstraße 8 07548 Gera	
5605	-	104	-1
PROJEKT NR.		BLATT NR.	INDEX

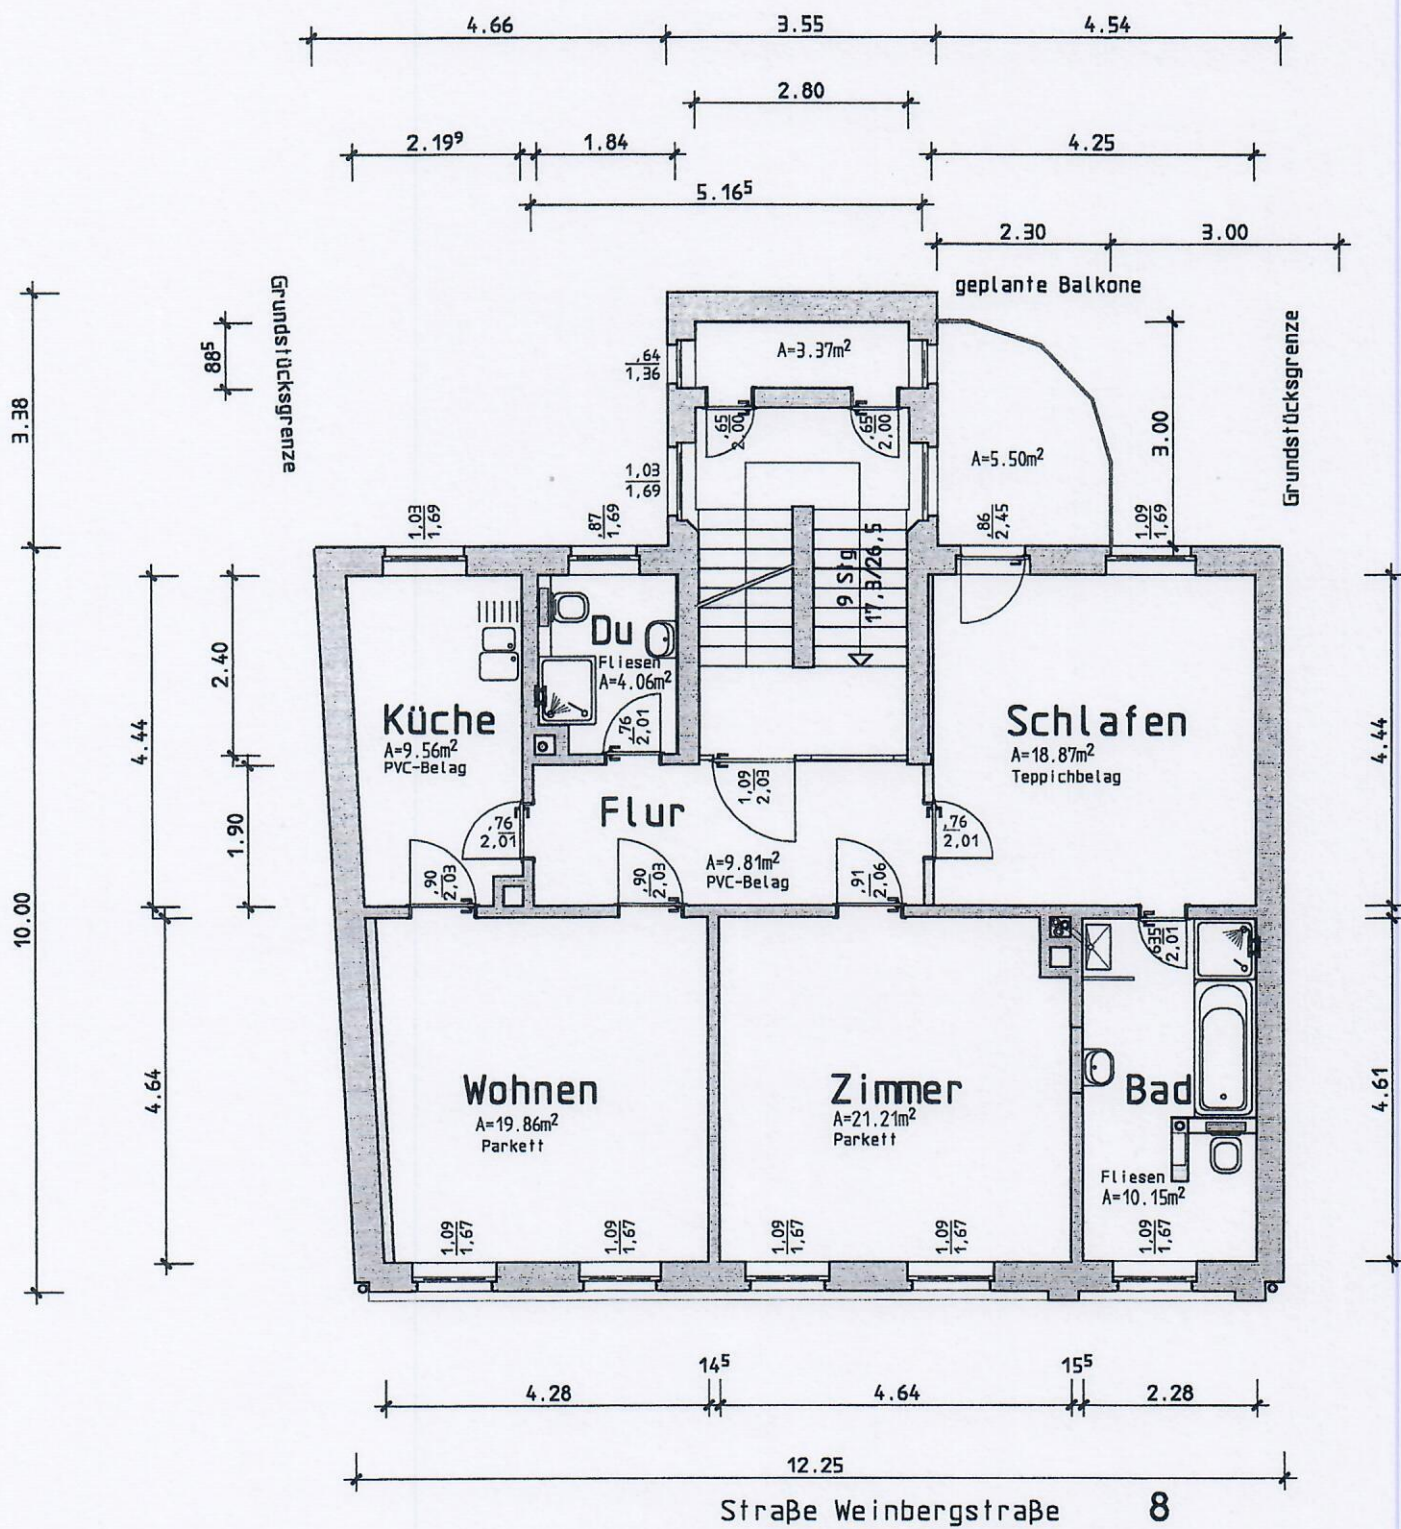

Grundriss 1. Obergeschoss

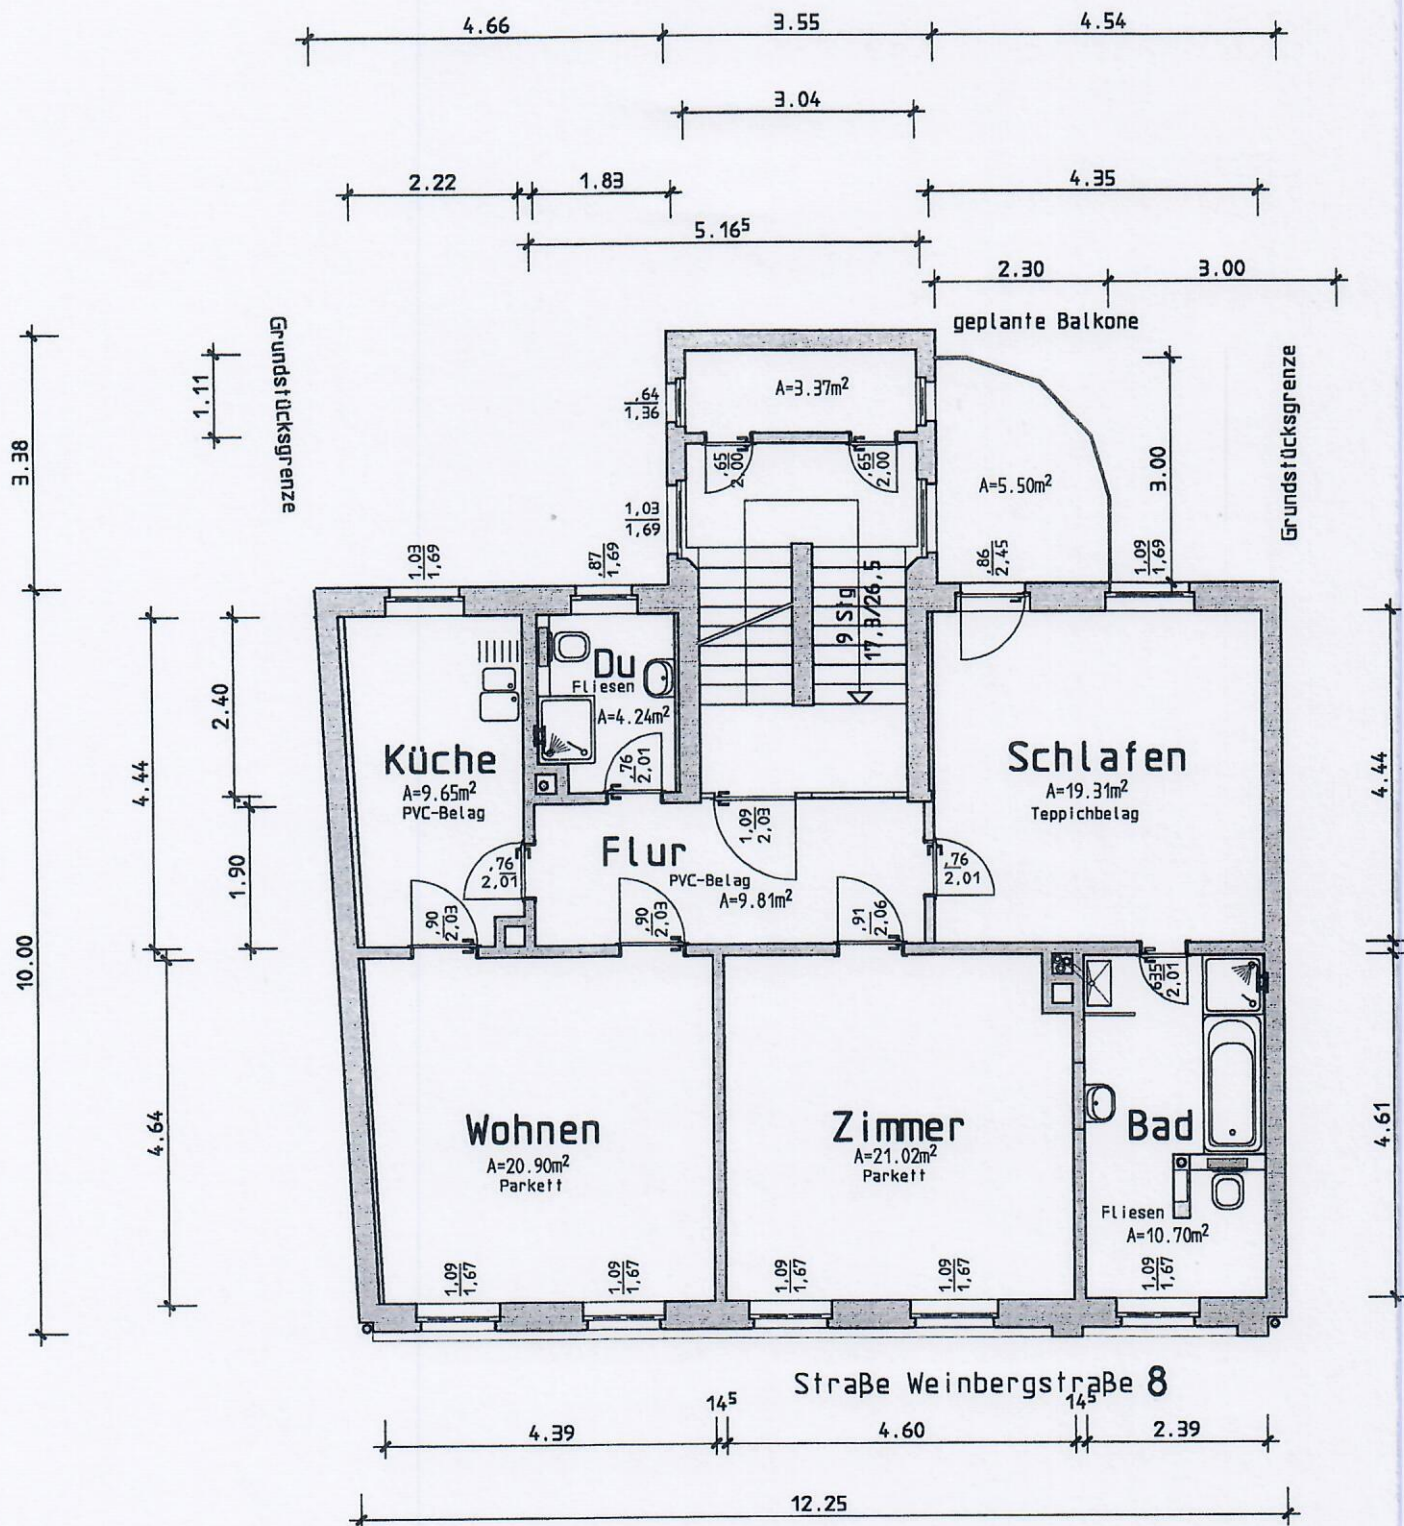

Grundriss 2. Obergeschoss

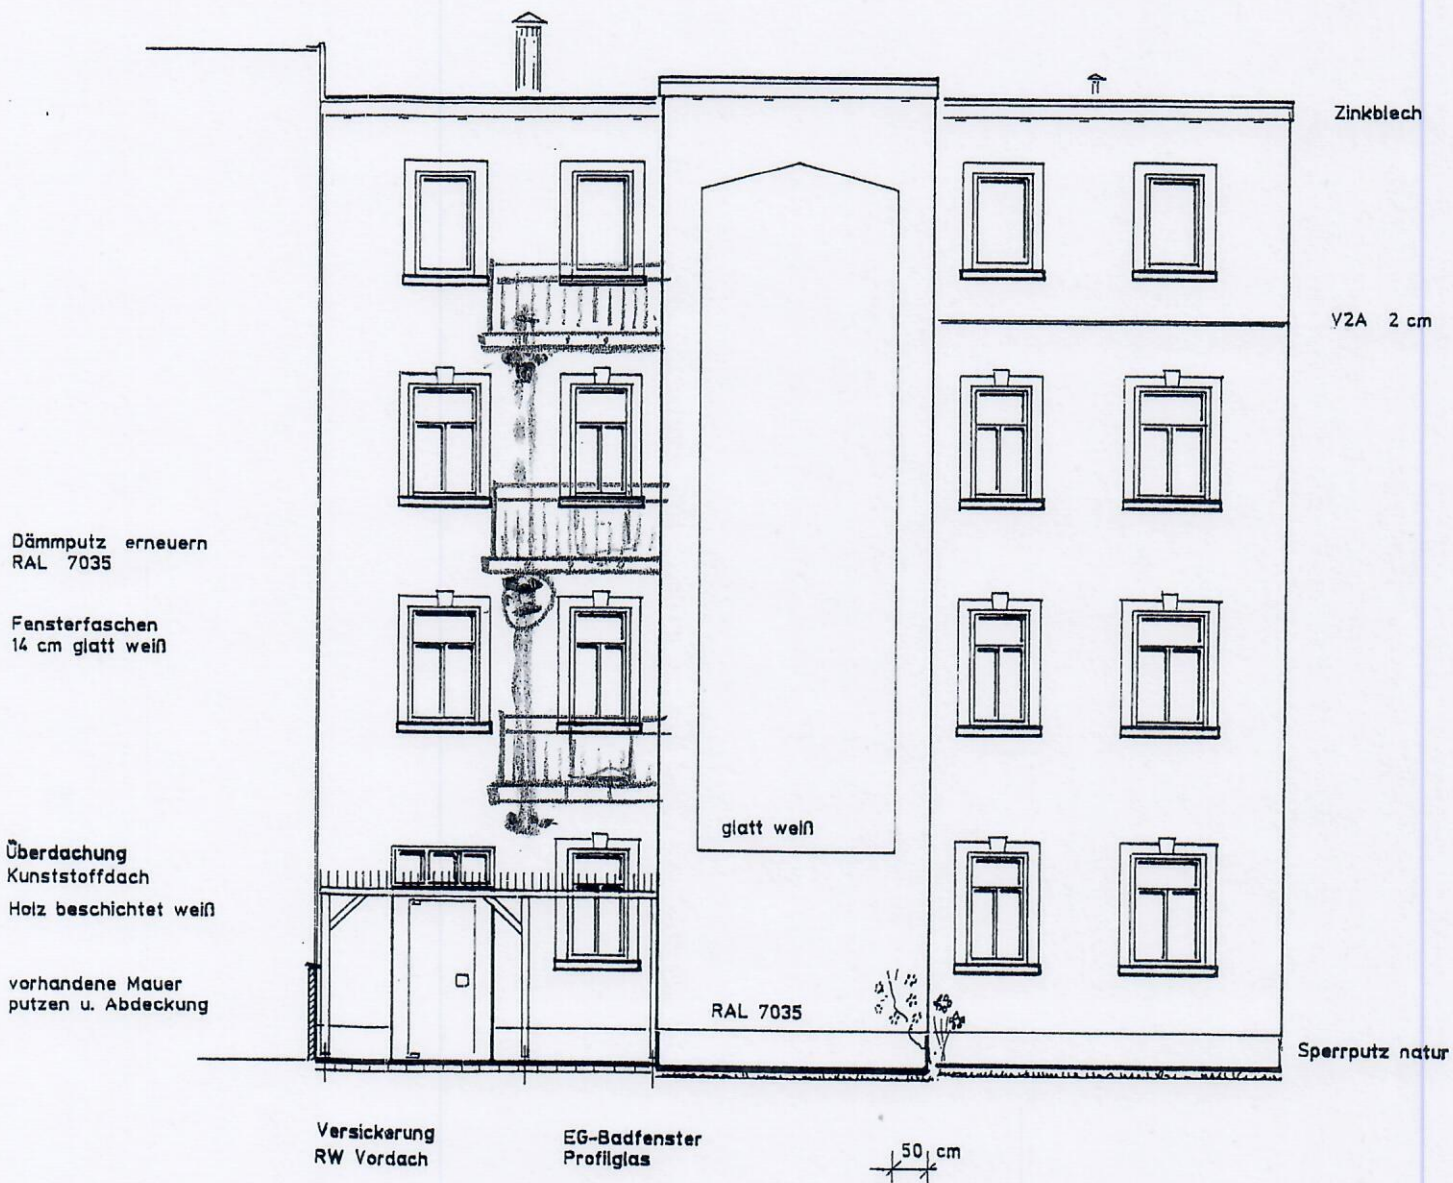

NORDANSICHT

Weinbergstraße 8

Bernd Müller, Ing.-B
 Stahl-, Stahlbeton- und F
 29313 Hambühren - Suderm
 Tel. 05084/5435 - Fax 051

B. Müller

19.06.06
Schneider

