


1

Wohnung links 1. OG

1:50

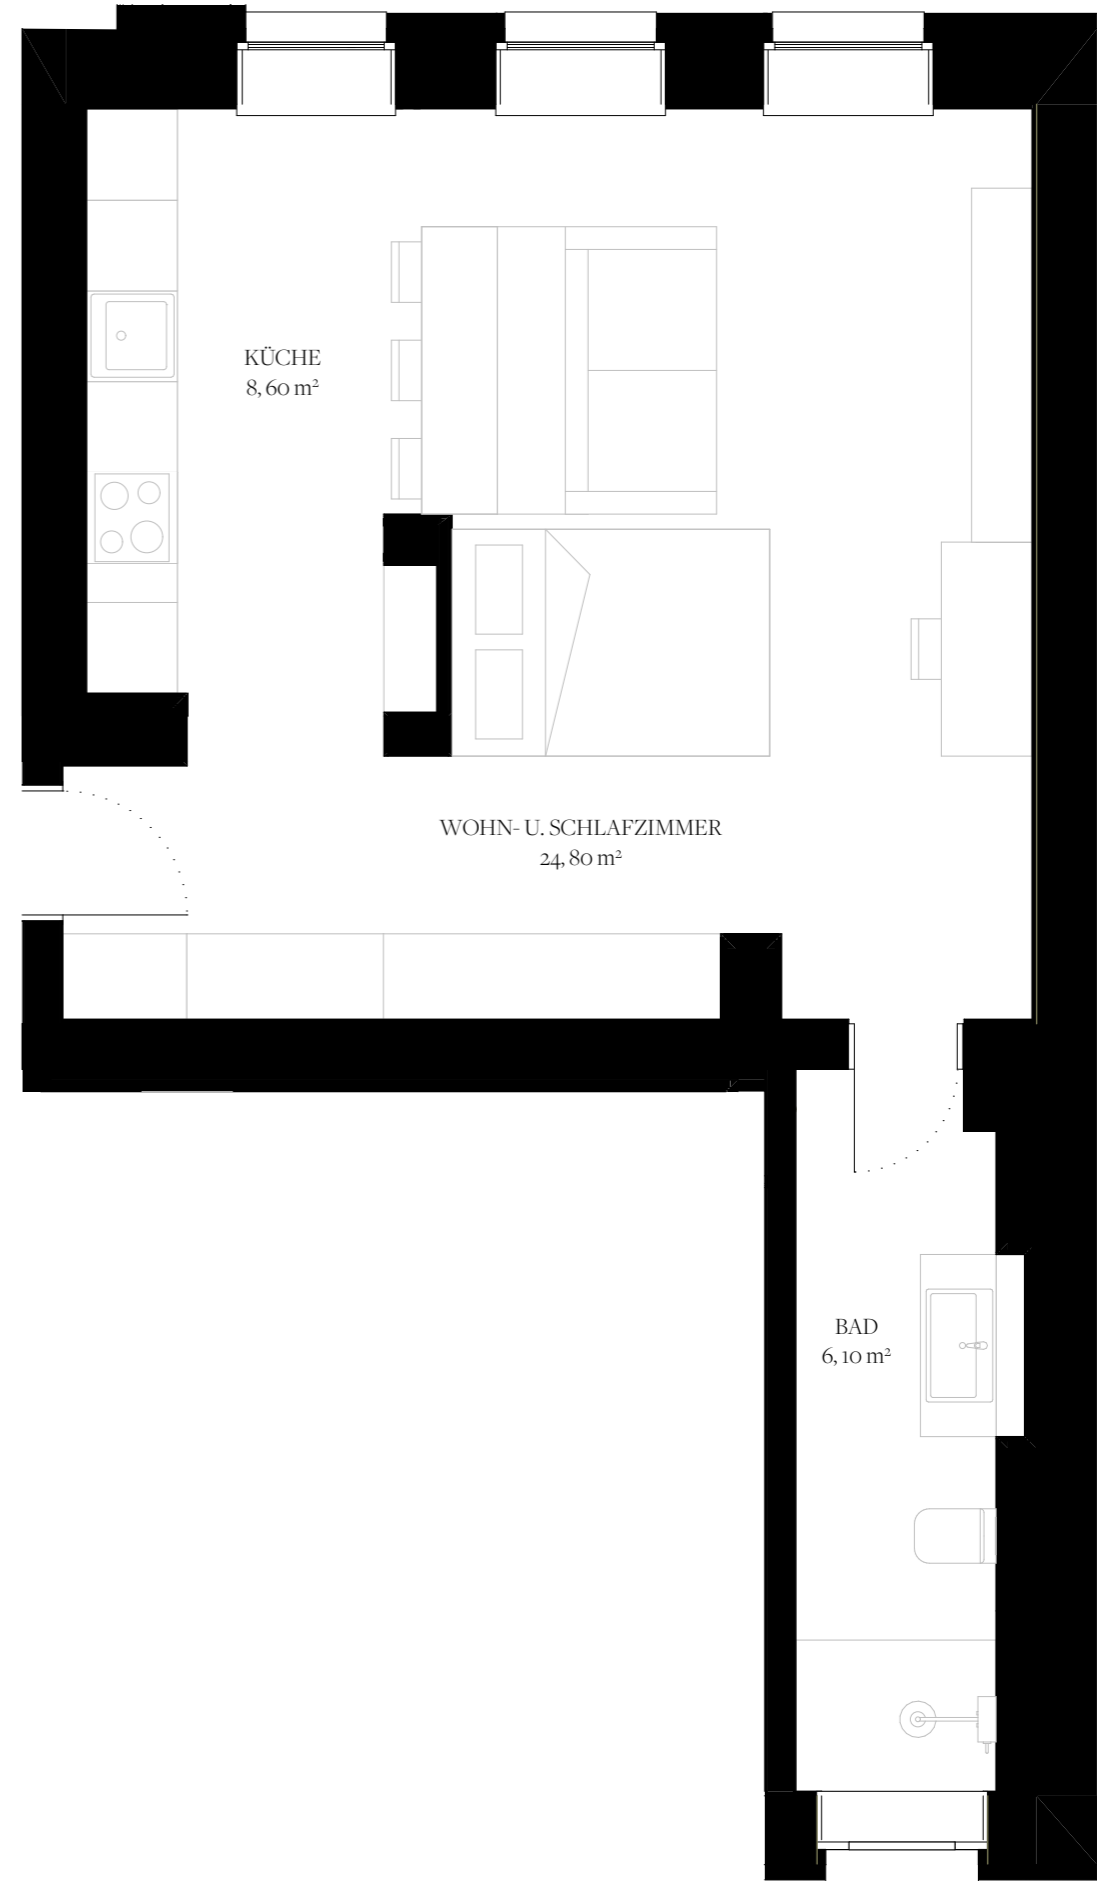

2

Wohnung rechts 1. OG

1:50