


Handskizze Dachboden

Balkenverlauf

Dorfstraße

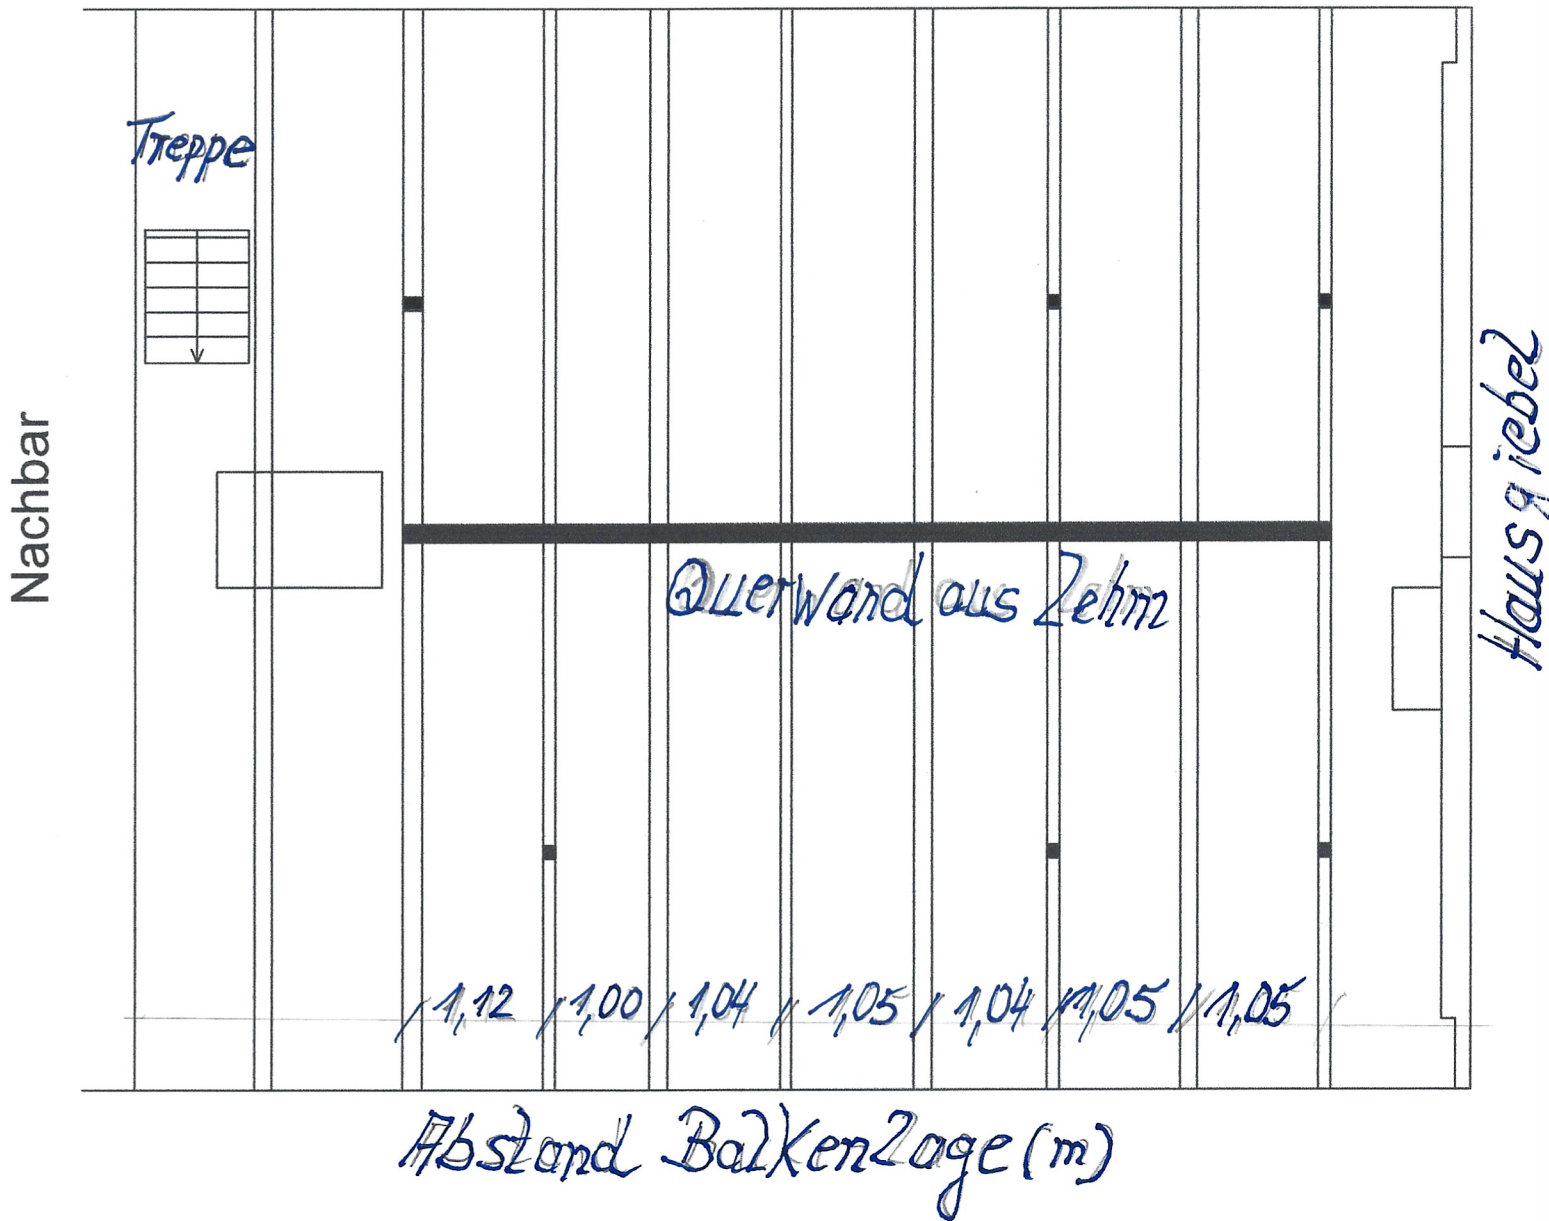

Höhe Oberkante Balken bis
Unterkante Querriegel 2,32m