



Erdgeschoss

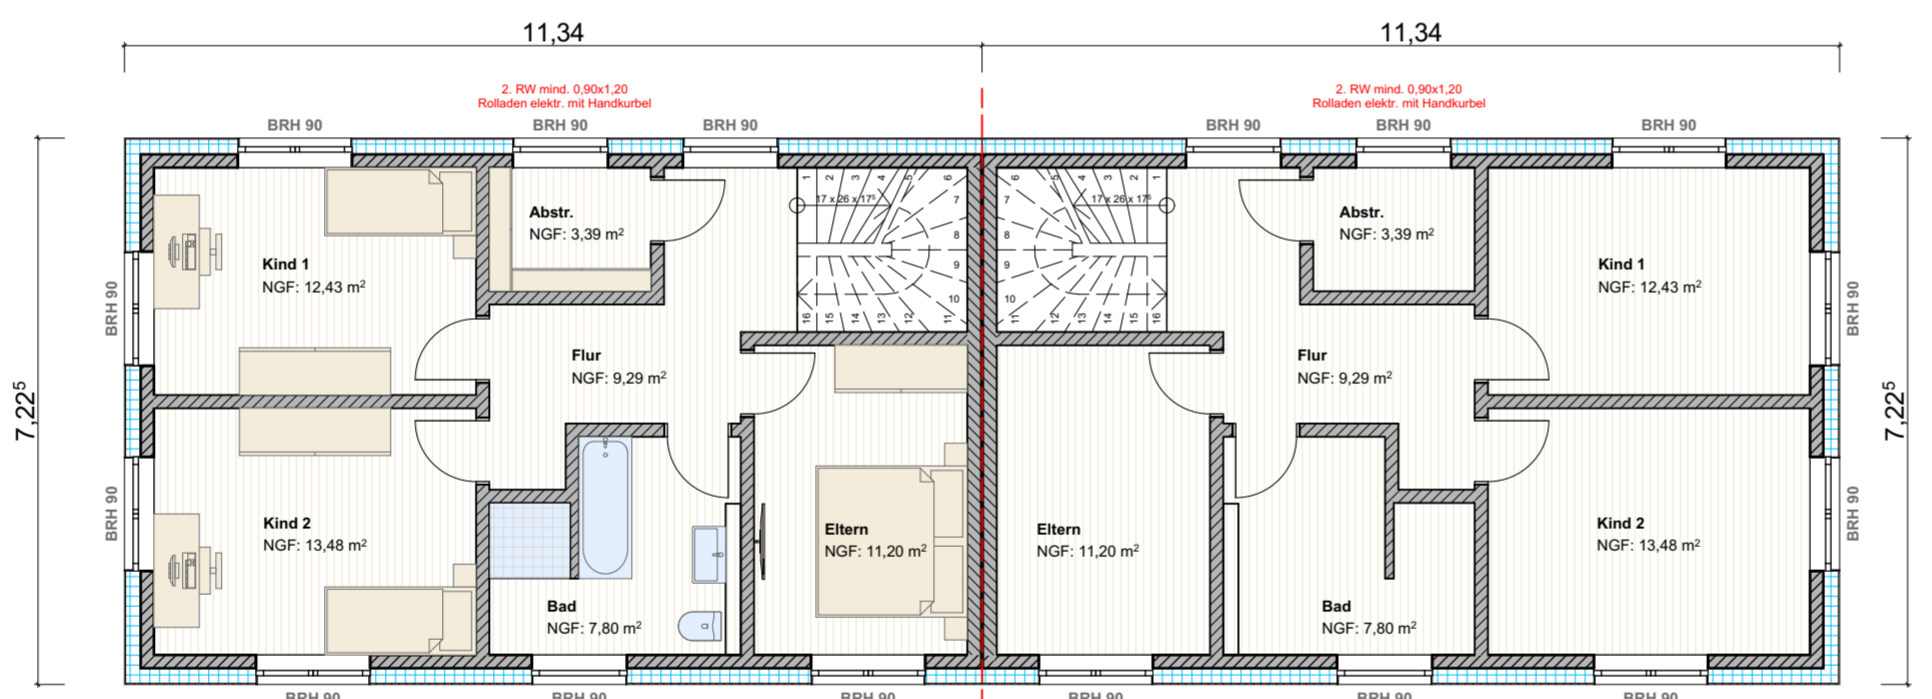

Obergeschoss

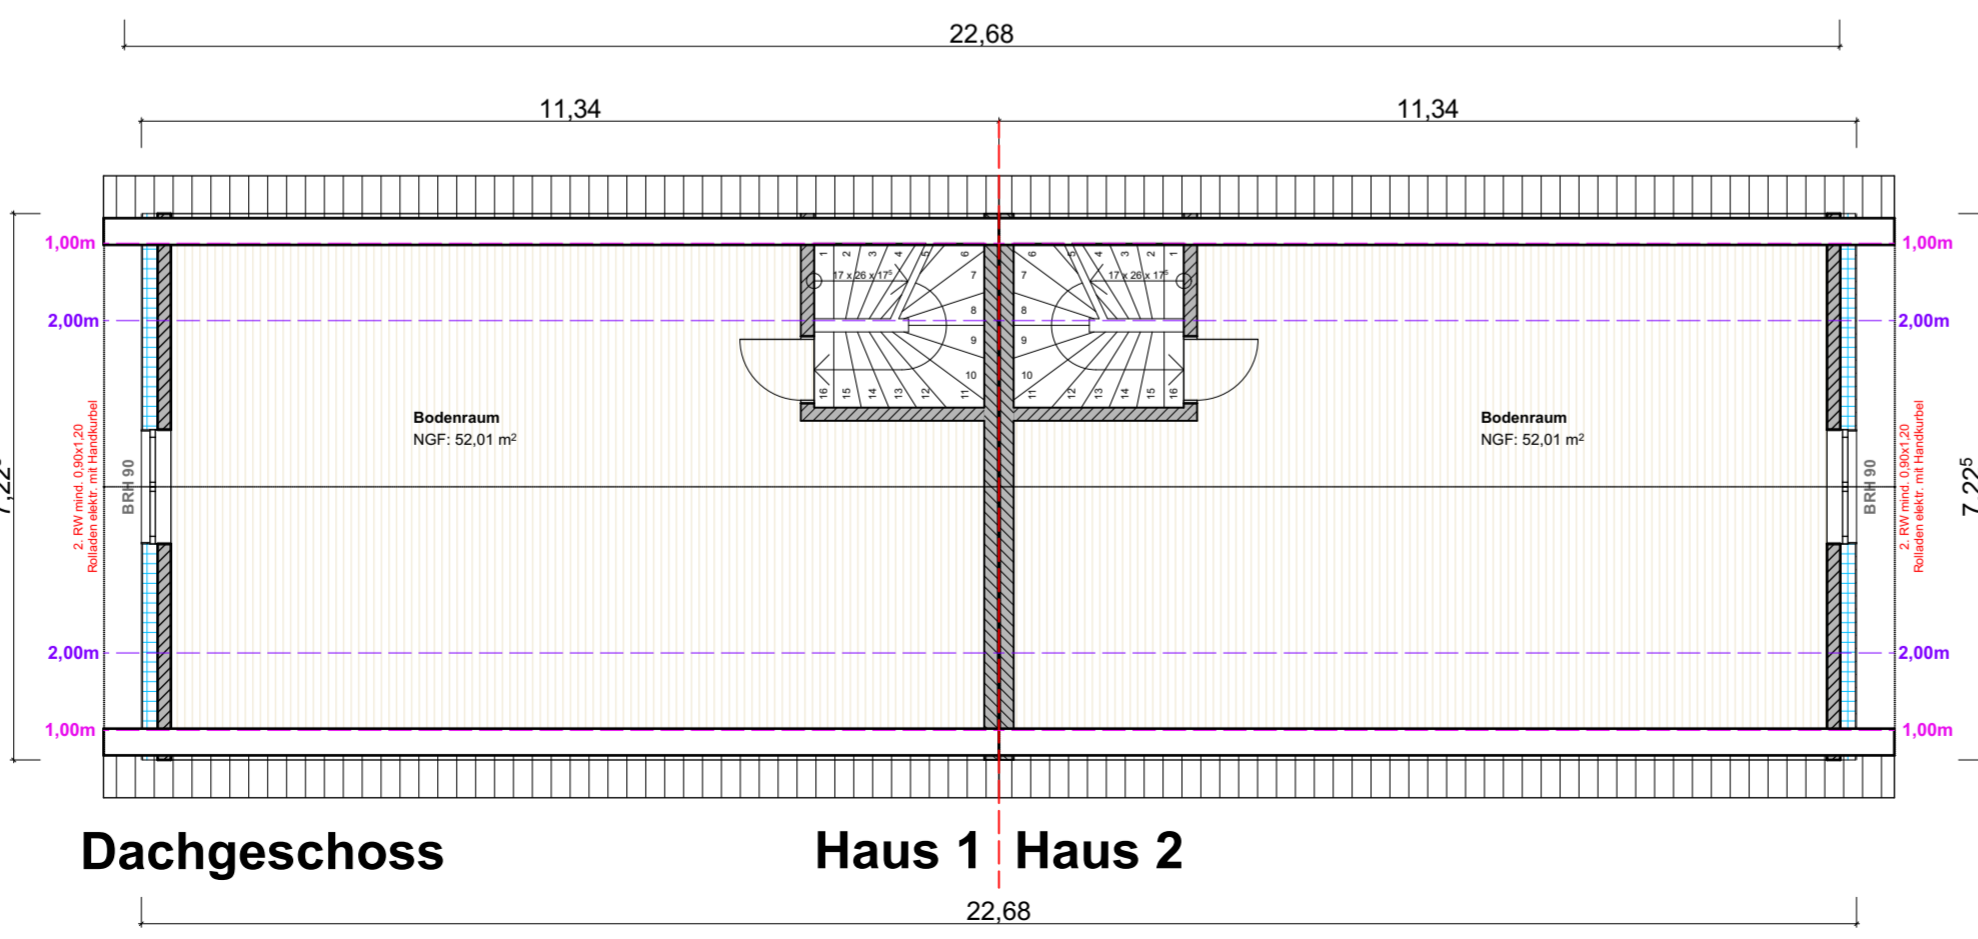

Dachgeschoss

| Haus 1           |                   |  |       |
|------------------|-------------------|--|-------|
| EG               | Abstr.            |  | 2,20  |
| EG               | WC                |  | 3,06  |
| EG               | Terrasse (zu 50%) |  | 6,25  |
| EG               | Flur              |  | 6,73  |
| EG               | HWR/Hzg.          |  | 11,20 |
| EG               | Wohnküche         |  | 38,10 |
| OG               | Abstr.            |  | 3,39  |
| OG               | Bad               |  | 7,80  |
| OG               | Flur              |  | 9,29  |
| OG               | Eltern            |  | 11,20 |
| OG               | Kind 1            |  | 12,43 |
| OG               | Kind 2            |  | 13,48 |
| DG               | Bodenraum         |  | 52,01 |
| <b>177,14 m²</b> |                   |  |       |

| Haus 2           |                   |  |       |
|------------------|-------------------|--|-------|
| EG               | Abstr.            |  | 2,20  |
| EG               | WC                |  | 3,06  |
| EG               | Terrasse (zu 50%) |  | 6,25  |
| EG               | Flur              |  | 6,73  |
| EG               | HWR/Hzg.          |  | 11,20 |
| EG               | Wohnküche         |  | 38,10 |
| OG               | Abstr.            |  | 3,39  |
| OG               | Bad               |  | 7,80  |
| OG               | Flur              |  | 9,29  |
| OG               | Eltern            |  | 11,20 |
| OG               | Kind 1            |  | 12,43 |
| OG               | Kind 2            |  | 13,48 |
| DG               | Bodenraum         |  | 52,01 |
| <b>177,14 m²</b> |                   |  |       |

Dies ist keine Ausführungsplanung!  
 - die bautechnischen Nachweise sind zu beachten: Statik, Wärmeschutz, Schallschutz

| Index  | Änderungen/Ergänzungen | Datum  |
|--|------------------------|--|
| <b>Grundrisse Plan 01</b>  |                        |  |
|  |                        |  |
| <b>Bauvorhaben</b><br>Neubau eines Doppelhauses<br>Hövelrieger Straße 22, 33161 Hövelhof<br>Gemarkung: Hövelhof, Flur: 9; Flurstück: T.a. 333; Grundst.: ca.495 m² |                        |  |
| <b>Bauherr:</b><br>Barth/ Fritz Vermögensverwaltung GmbH<br>Handy: 0171-6556919<br>E-Mail: fritz@nestwerk.gmbh   |                        | <b>Entwurfsvorfall:</b><br>Hans Peter Siemers<br>Siemers Tragwerksplanung-<br>Jasmundweg 2, 33129 Delbrück-Sudhagen<br>Tel.: 05250-932490;<br>siemers-tragwerksplanung@t-online.de |
| Datum:   | Maßstab:               | <b>Entwurf A</b>   |
| 19.11.2024   | M.1:100                |  |
| Bauherr/in   |                        | Bauvorlageberechtigt/Entwurfsvorfall:<br>Dipl.-Ing. H. Siemers   |