



Amt für Digitalisierung, Breitband und Vermessung  
Bamberg - Außenstelle Forchheim -


Dechant-Reuder-Straße 8  
91301 Forchheim

Flurstück: 875  
Gemarkung: Dormitz


Gemeinde: Markt Neunkirchen  
Landkreis: Forchheim  
Bezirk: Oberfranken

## Auszug aus dem Liegenschaftskataster

**Flurkarte 1 : 1000  
zur Bauvorlage nach § 7 Abs. 1 BauVorIV  
Erstellt am 13.02.2023**

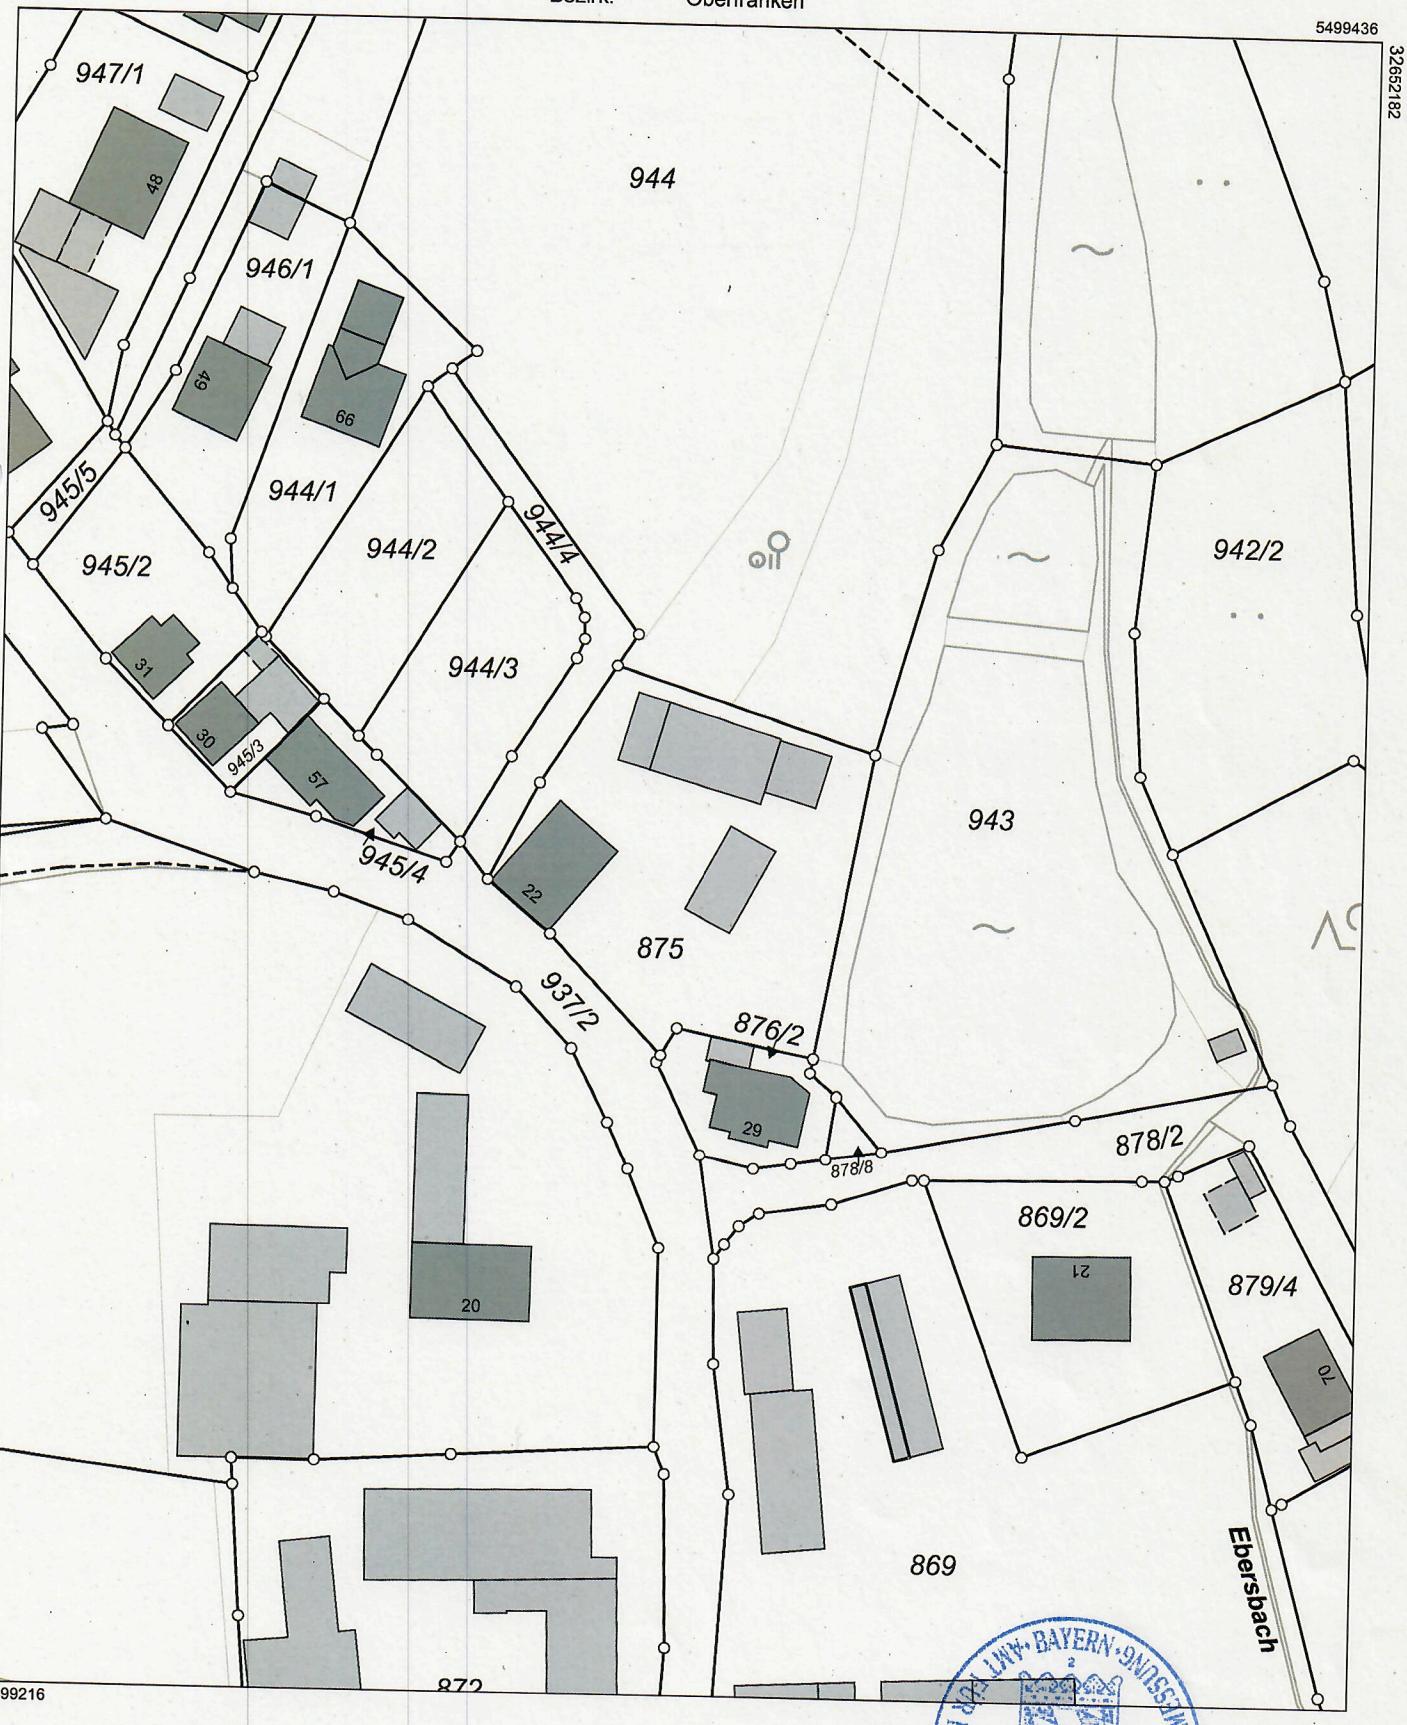

5499216

 Maßstab 1:1000  Meter

#### Geochäologische und

