


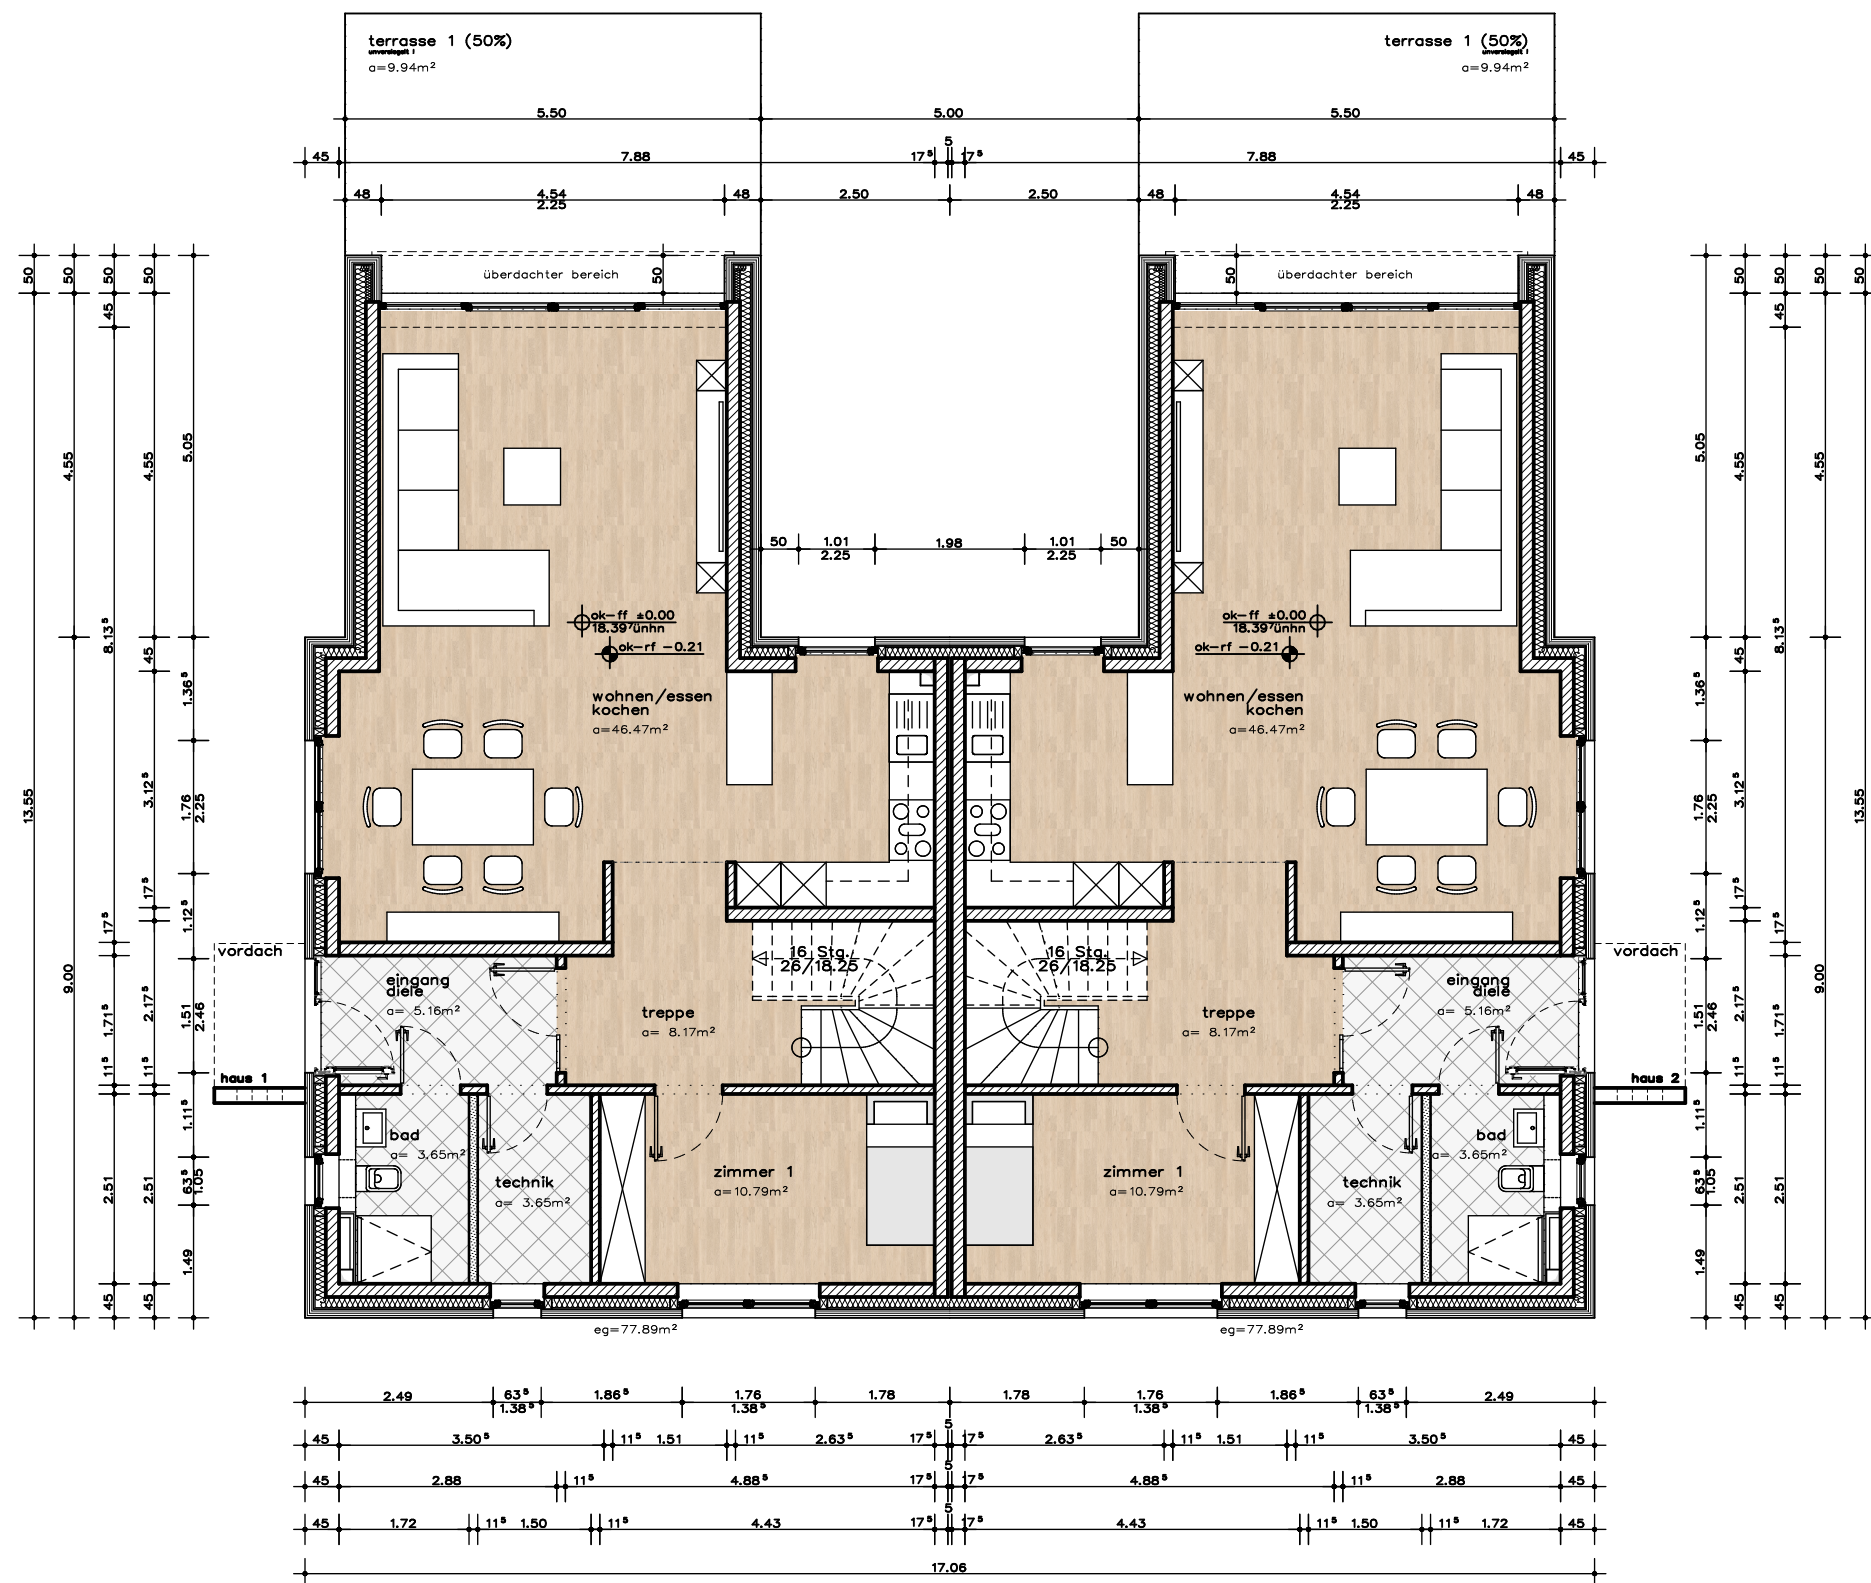

grundriss erdgeschoss

erdgeschoss haus 1

wohnen/essen	46.47m ²
zimmer 1	10.79m ²
treppe	8.17m ²
diele	5.16m ²
technik	3.65m ²
wc	3.65m ²

fläche eg (exkl. terrasse) 77.89m²

erdgeschoss haus 2

wohnen/essen	46.47m ²
zimmer 1	10.79m ²
treppe	8.17m ²
diele	5.16m ²
technik	3.65m ²
wc	3.65m ²

fläche eg (exkl. terrasse) 77.89m²

gesamtfläche (exkl. terrassen) 155.78m²

bauvorhaben:

neubau eines einzelhauses
mit 2 we
gartenweg 35
23730 sierksdorf
gemarkung: sierksdorf
flur: 1, flurstück: 10/19

bauherr:

marco fibelkorn
steinmetzstraße 14
23556 lübeck

darstellung:

grundriss erdgeschoss

datum: 17.02.2025 gezeichnet: a. müller masstab: 1 : 100

bauherr

architekt

dipl.-ing. wolfgang kries
freischaffender architekt
nachtigallensteg 35, 23562 lübeck
tel. 0451/46415 - fax 0451/45959
info@wolfgang-kries-architekt.de