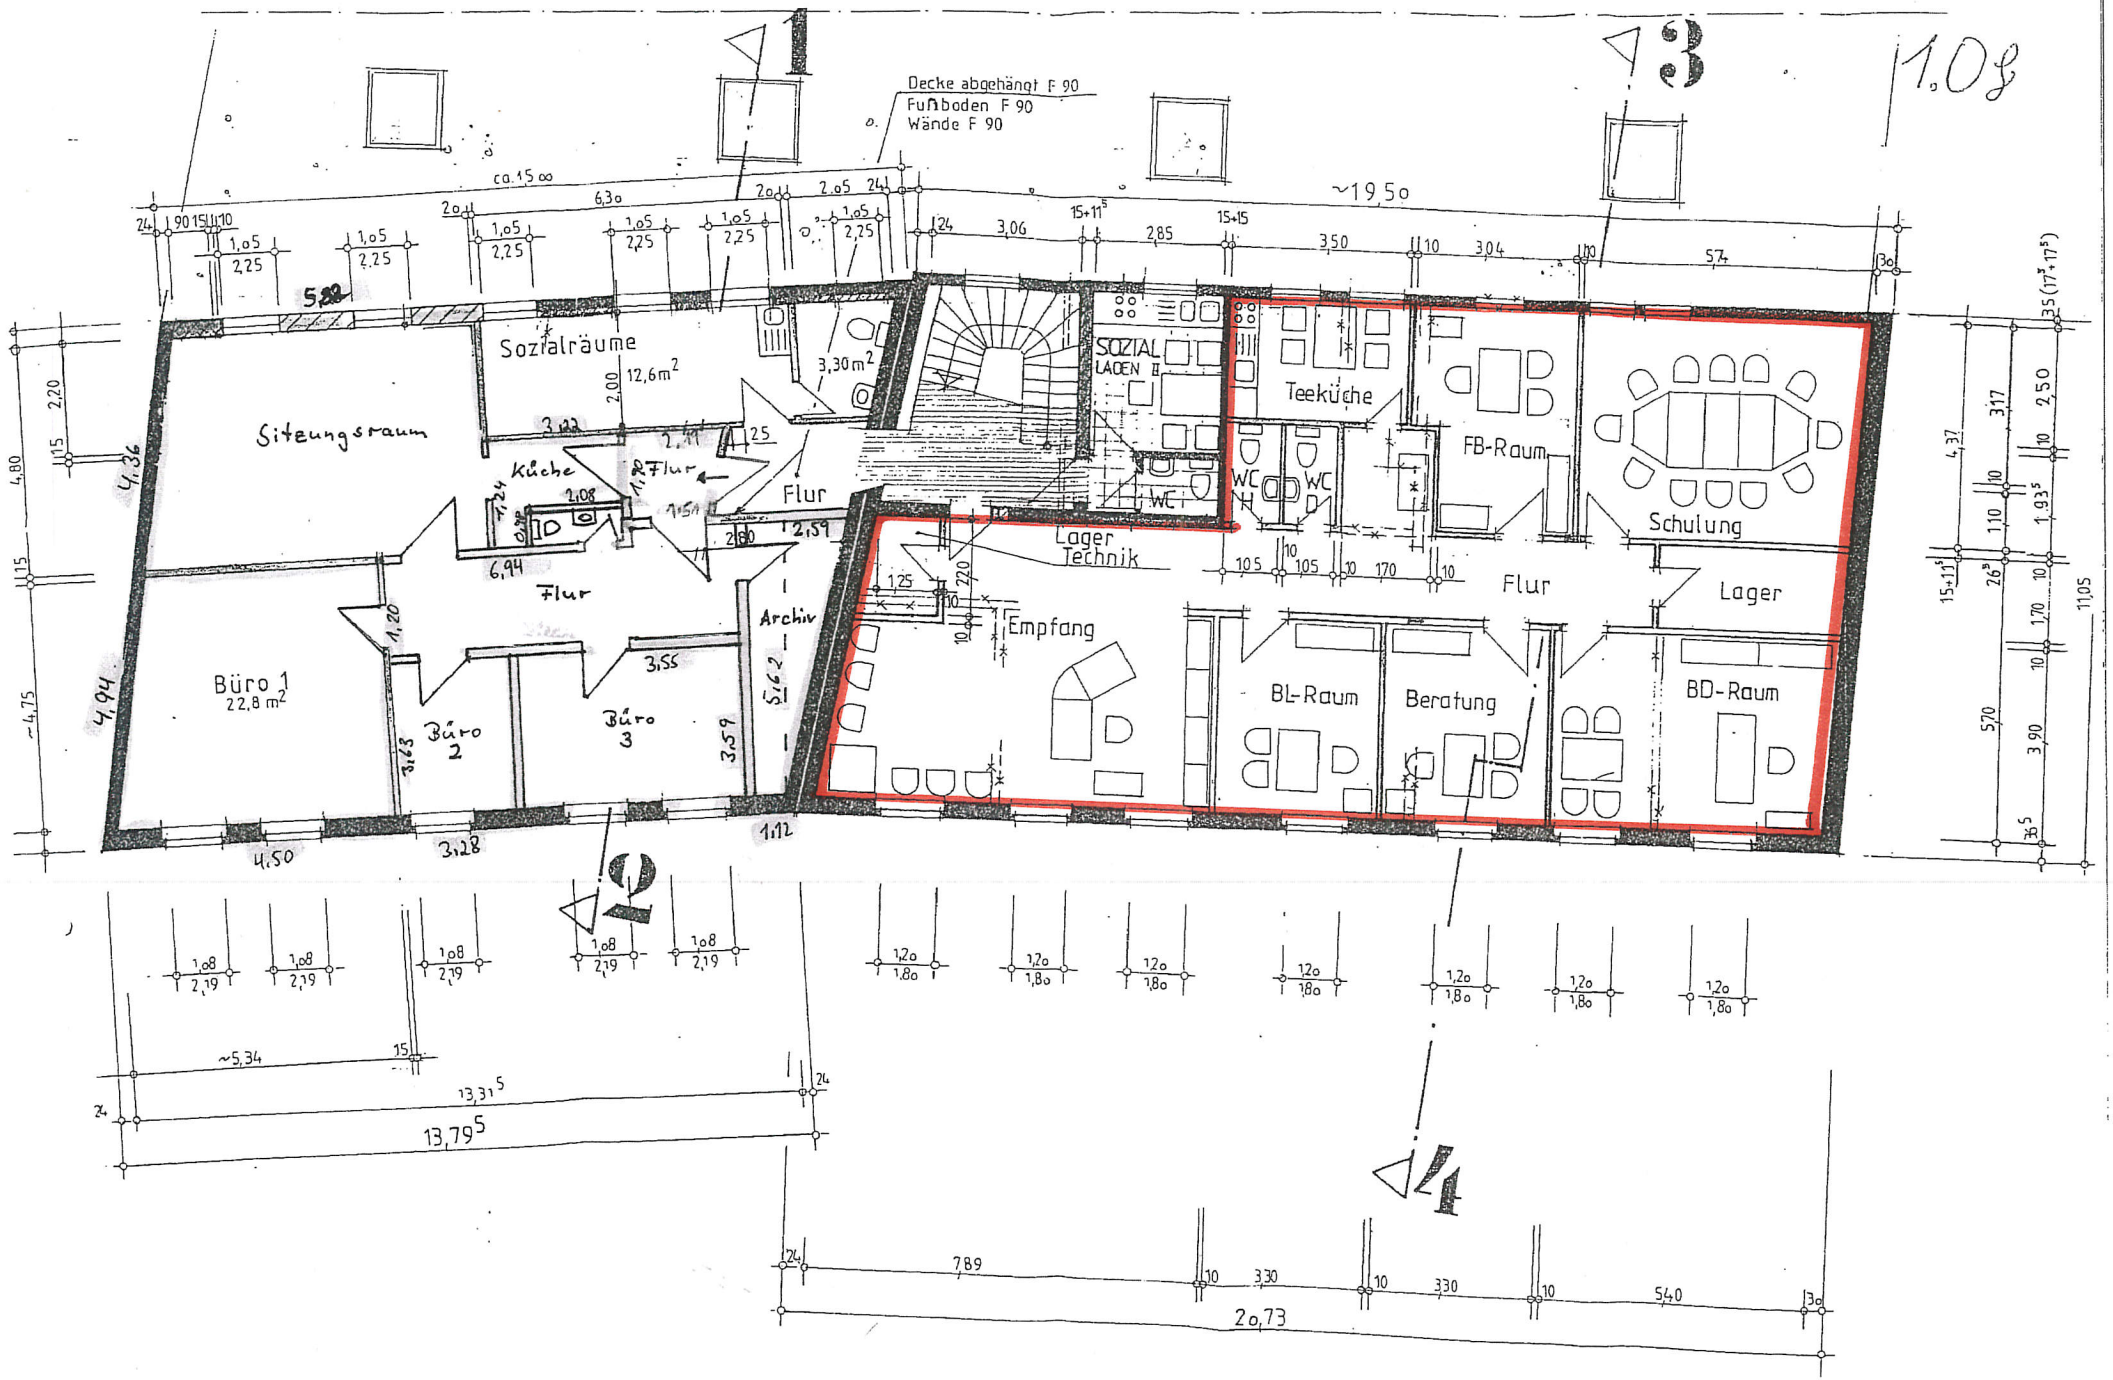
1
2
3
4
1.08
Decke abgehängt F 90
Fußboden F 90
Wände F 90
ca. 15.00
~19.50
Sozialräume
12,6m²
3,30m²
Sitzungsraum
Küche
Flur
Flur
Archiv
Büro 1
22,8 m²
Büro 2
Büro 3
SOZIAL LÄDEN II
Teeküche
WC
WC
WC
FB-Raum
Schulung
Lager Technik
Empfang
Flur
Lager
BL-Raum
Beratung
BD-Raum
13,79⁵
20,73