


VERTRIEBSZEICHNUNG

Wohngebiet "Nördlicher - Wolfswinkel"

Wolfswinkel, 15859 Storkow/ Mark

Haustyp "Seeidyll", Doppelhaushälfte 17, 20, 22, 24

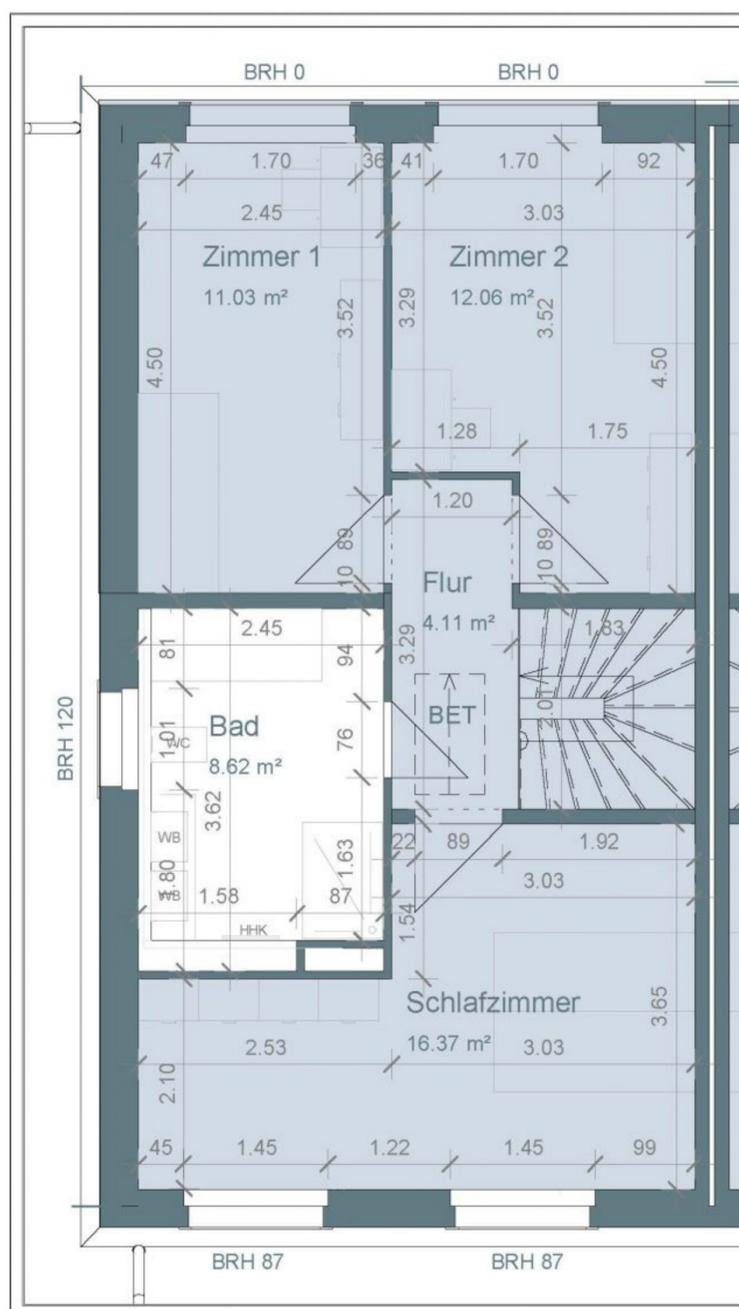

| ETAGE | RAUM- BEZEICHNUNG | FLÄCHE [m²] | FLÄCHEN- ANSATZ [%] | WOHN- FLÄCHE [m²] |
|---|----------------------------|----------------|------------------------|----------------------|
| Wohnfläche nach WoFIV | | | | |
| EG | TERRASSE (50%) | 12,00 | 50 | 6,00 |
| EG | WOHNZIMMER | 25,00 | 100 | 25,00 |
| EG | KÜCHE | 14,15 | 100 | 14,15 |
| EG | WC/DU | 5,47 | 100 | 5,47 |
| EG | DIELE | 6,01 | 100 | 6,01 |
| OG | SCHLAFZIMMER | 16,37 | 100 | 16,37 |
| OG | BAD | 8,62 | 100 | 8,62 |
| OG | FLUR | 4,11 | 100 | 4,11 |
| OG | ZIMMER 1 | 11,03 | 100 | 11,03 |
| OG | ZIMMER 2 | 12,06 | 100 | 12,06 |
| Nutz-u. Funktionsfläche nach DIN 277 | | | | |
| EG | HAR (in WoFI eingerechnet) | 5,87 | 100,00 | 4,06 |
| SUMME | | | | 112,88 |

OBERGESCHOSS



Legende

| | |
|-----|---------------------|
| WM | Waschmaschinen |
| HKV | Heizkreisverteiler |
| BRH | Brüstungshöhe |
| BET | Bodeneinschubtreppe |
| DHH | Doppelhaushälfte |
| DH | Doppelhaus |
| HKK | Handtuchheizkörper |
| WB | Waschbecken |
| WC | Toilette |



"BV Wohngebiet nördlicher Wolfswinkel"

Doppelhaus - Seeidyll - Walmdach

VP - Grundriss Obergeschoss Doppelhaushälfte links

M 1:100

DATUM:
21.05.2024

PROJ-NR:
003 / 052023

PLAN-NR:
002

0,210 x 0,297 = 0,06 m²


DIESE ZEICHNUNG IST UNSER GEISTIGES EIGENTUM UND UNTERLIEGT DEM URHEBERRECHT. EINE VERVIELFÄLTIGUNG, AUSHÄNDIGUNG AN DRITTE PERSONEN ODER ÜBERLASSUNG AN KONKURRENZFIRMEN IST UNTERSAGT.

VERTRIEBSZEICHNUNG

Wohngebiet "Nördlicher - Wolfswinkel"

Wolfswinkel, 15859 Storkow/ Mark

Haustyp "Seeidyll", Doppelhaushälfte 17, 20, 22, 24

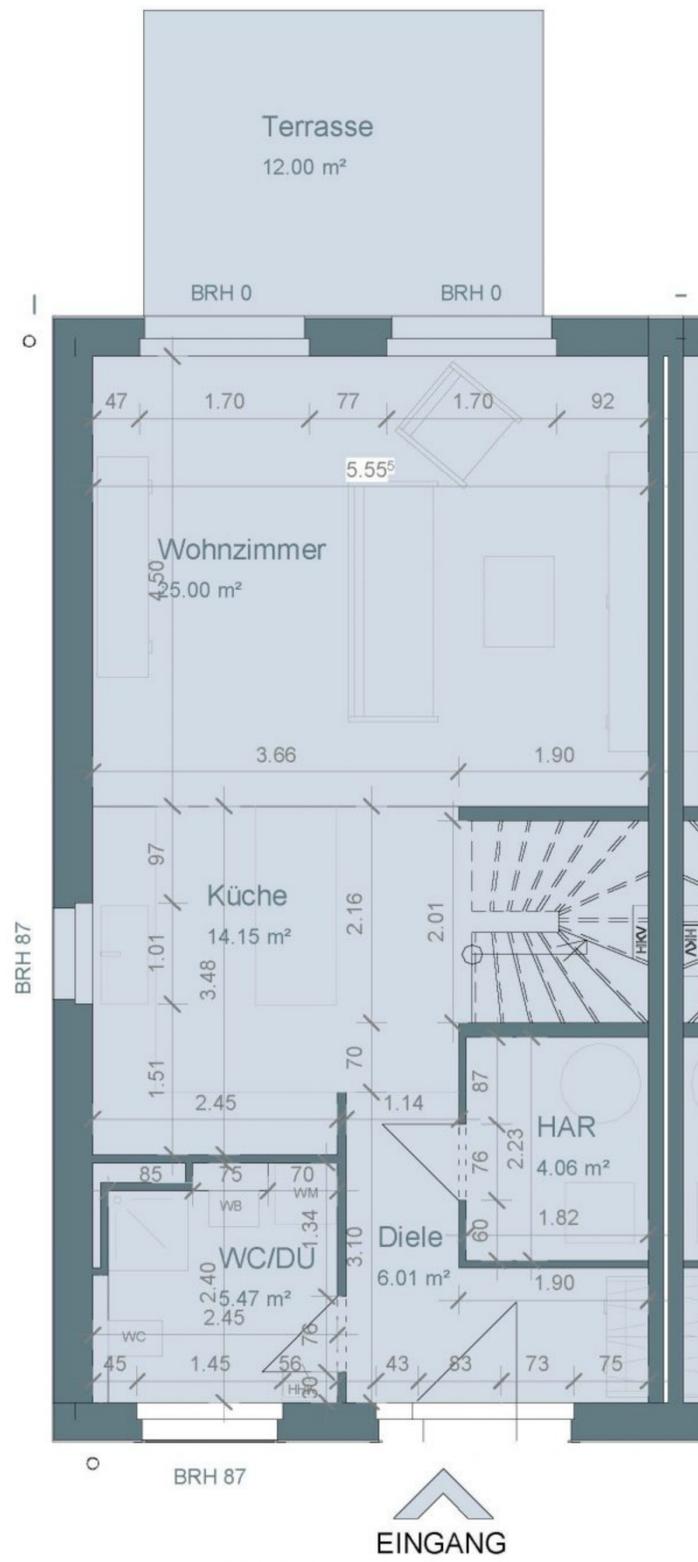

| ETAGE | RAUM- BEZEICHNUNG | FLÄCHE [m²] | FLÄCHEN- ANSATZ [%] | WOHN- FLÄCHE [m²] |
|---|----------------------------|----------------|------------------------|----------------------|
| Wohnfläche nach WoFIV | | | | |
| EG | TERRASSE (50%) | 12,00 | 50 | 6,00 |
| EG | WOHNZIMMER | 25,00 | 100 | 25,00 |
| EG | KÜCHE | 14,15 | 100 | 14,15 |
| EG | WC/DÜ | 5,47 | 100 | 5,47 |
| EG | DIELE | 6,01 | 100 | 6,01 |
| OG | SCHLAFZIMMER | 16,37 | 100 | 16,37 |
| OG | BAD | 8,62 | 100 | 8,62 |
| OG | FLUR | 4,11 | 100 | 4,11 |
| OG | ZIMMER 1 | 11,03 | 100 | 11,03 |
| OG | ZIMMER 2 | 12,06 | 100 | 12,06 |
| Nutz-u. Funktionsfläche nach DIN 277 | | | | |
| EG | HAR (in WoFl eingerechnet) | 5,87 | 100,00 | 4,06 |
| SUMME | | | | 112,88 |

ERDGESCHOSS



Legende

| | |
|-----|---------------------|
| WM | Waschmaschinen |
| HKV | Heizkreisverteiler |
| BRH | Brüstungshöhe |
| BET | Bodeneinschubtreppe |
| DHH | Doppelhaushälfte |
| DH | Doppelhaus |
| HKK | Handtuchheizkörper |
| WB | Waschbecken |
| WC | Toilette |



"BV Wohngebiet nördlicher Wolfswinkel"

Doppelhaus - Seeidyll - Walmdach

VP - Grundriss Erdgeschoss Doppelhaushälfte links

M 1:100

DATUM:
21.05.2024

PROJ-NR:
003 / 052023

PLAN-NR:
001

0,210 x 0,297 = 0,06 m²

DIESE ZEICHNUNG IST UNSER GEISTIGES EIGENTUM UND UNTERLIEGT DEM URHEBERRECHT. EINE VERVIELFÄLTIGUNG, AUSHÄNDIGUNG AN DRITTE PERSONEN ODER ÜBERLASSUNG AN KONKURRENZFIRMEN IST UNTERSAGT.