




## Lageplan ergänzt

M 1 : 1000

Bauvorhaben: Tektur zum genehmigten Bauantrag Az 00407-M02 vom 23.08.2002 –  
Umbau und Erweiterung des bestehenden Wohnhauses sowie Anbau  
einer Doppelgarage  
Bauort: Fl.Nr. 788/5, Gemarkung Kollnburg, Schulstr. 15, 94262 Kollnburg  
Bauherr: Benno Forstner, Weinbergstr. 24, 94424 Arnstorf Tel. 08723/9784-250

Nachbarn:


Benno Forstner  
Renate Boeck Elisabeth Maria  
Pfeffer Josef W. zu

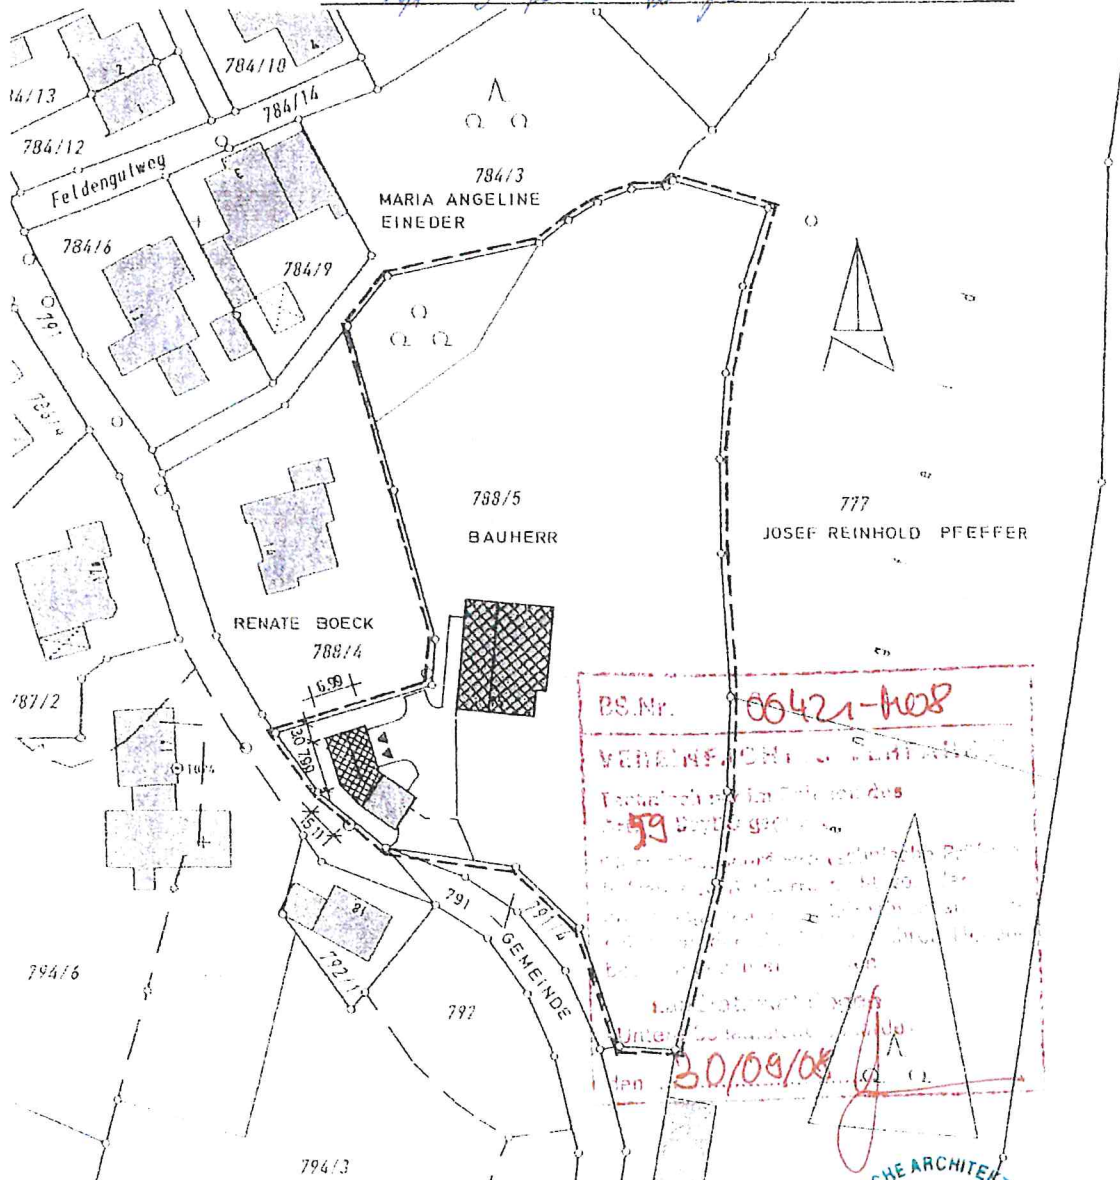



Sankt Englmar, 08.08.2008

Robert Troiber  
**ROBERT TROIBER**  
DIPLOMINGENIEUR (FH), ARCHITEKT  
RATHAUSSTR. 17, TEL. 099 65/6 68, FAX 14 32  
94379 SANKT ENGLMAR






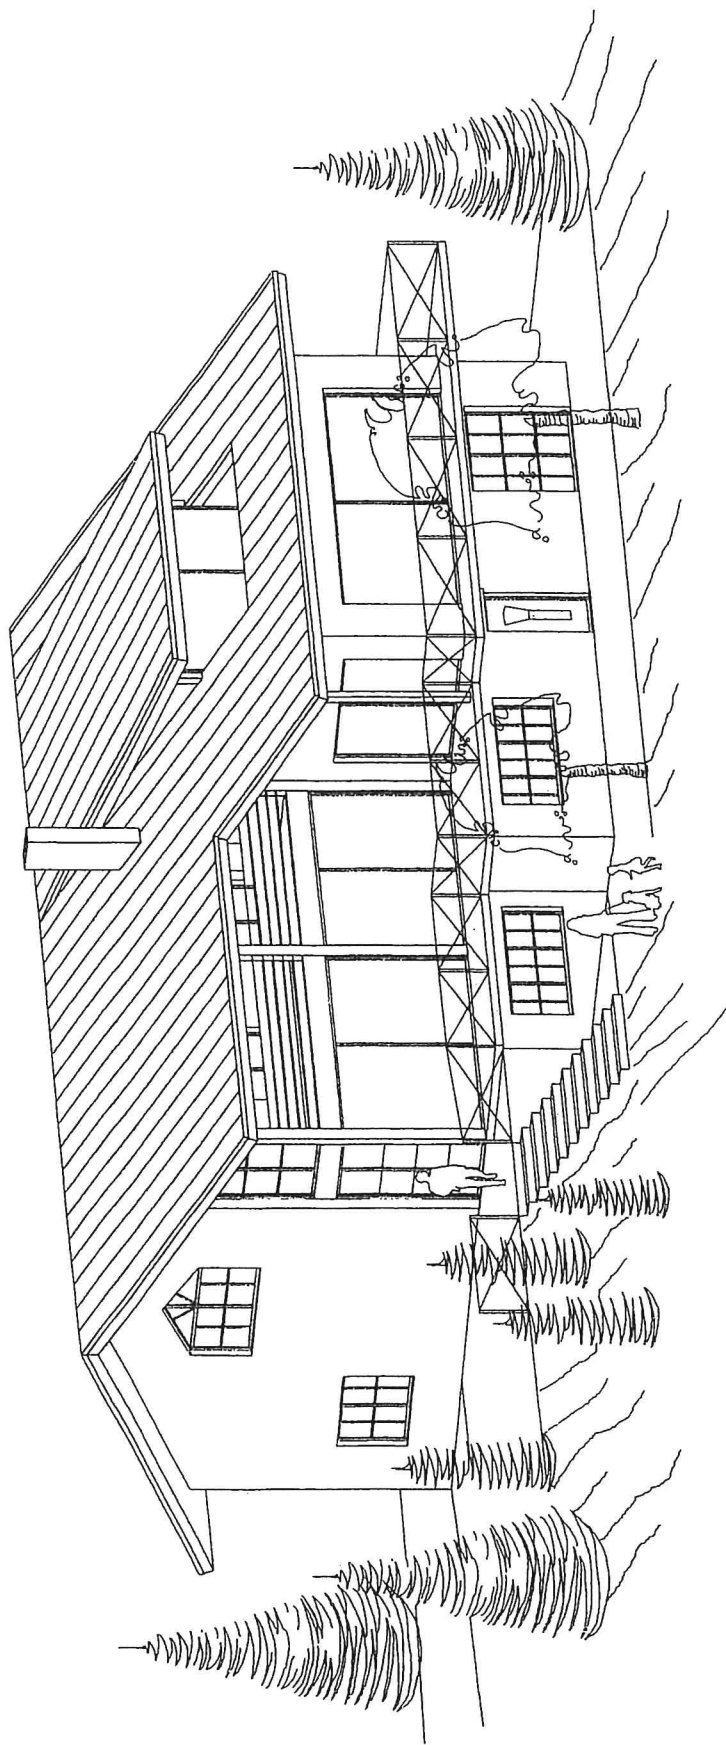


PERSPEKTIVE SÜD / OST

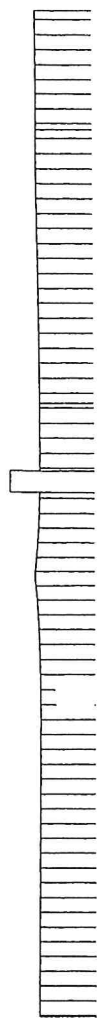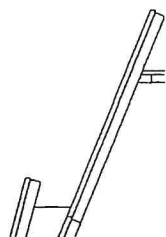




SCHNIT

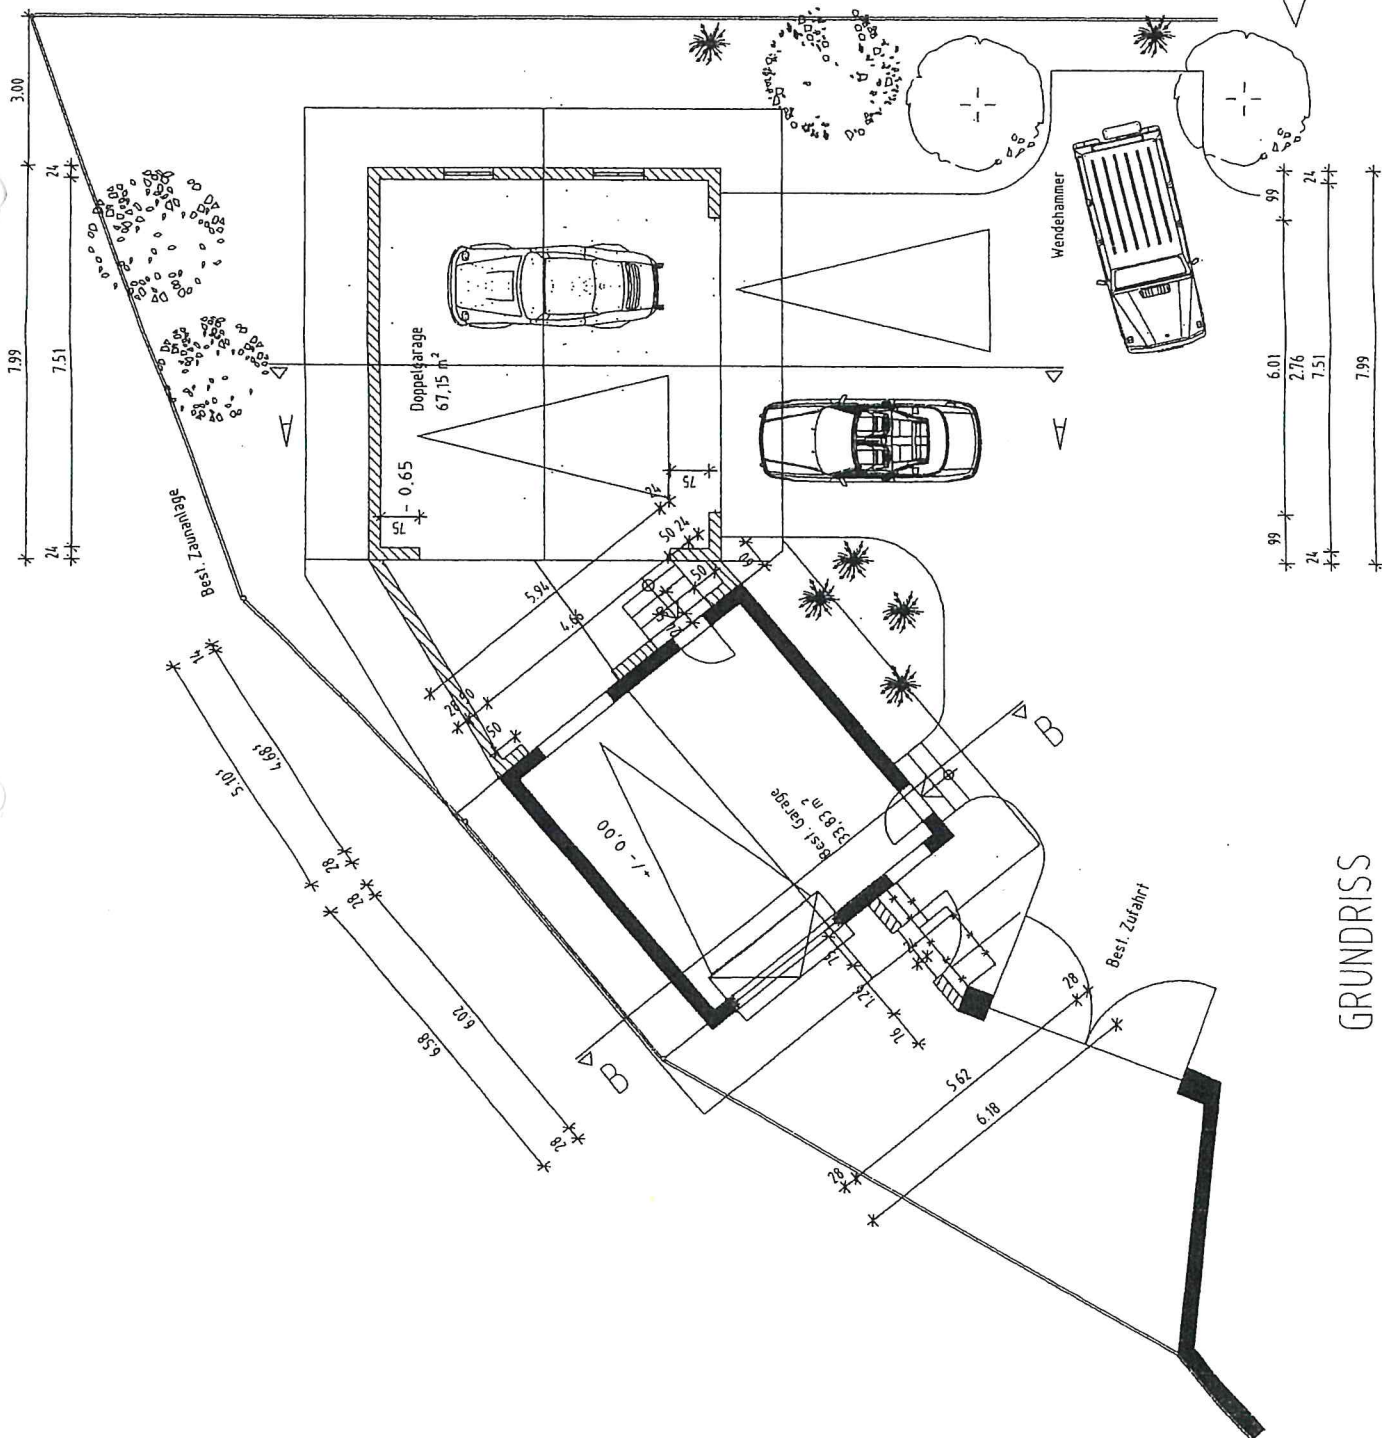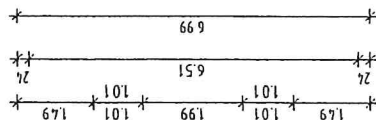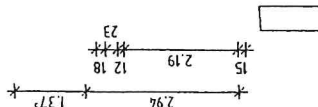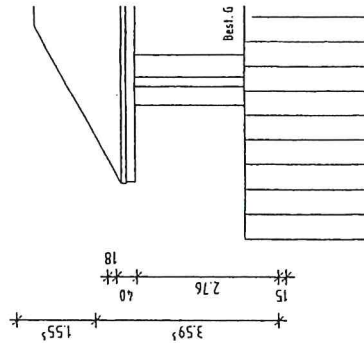






GRUNDRISS






BAUVERK  
TEKTI  
AZ (C  
UMBA  
WOHN  
DOPPEL  
BAUORT:  
FL.NR.  
SCHUL  
BAUHER  
HERR  
9442L  
TEL. 0  
GRU  
BL  
UN  
BAUHER  
Be  
BEHÖ

SANKT

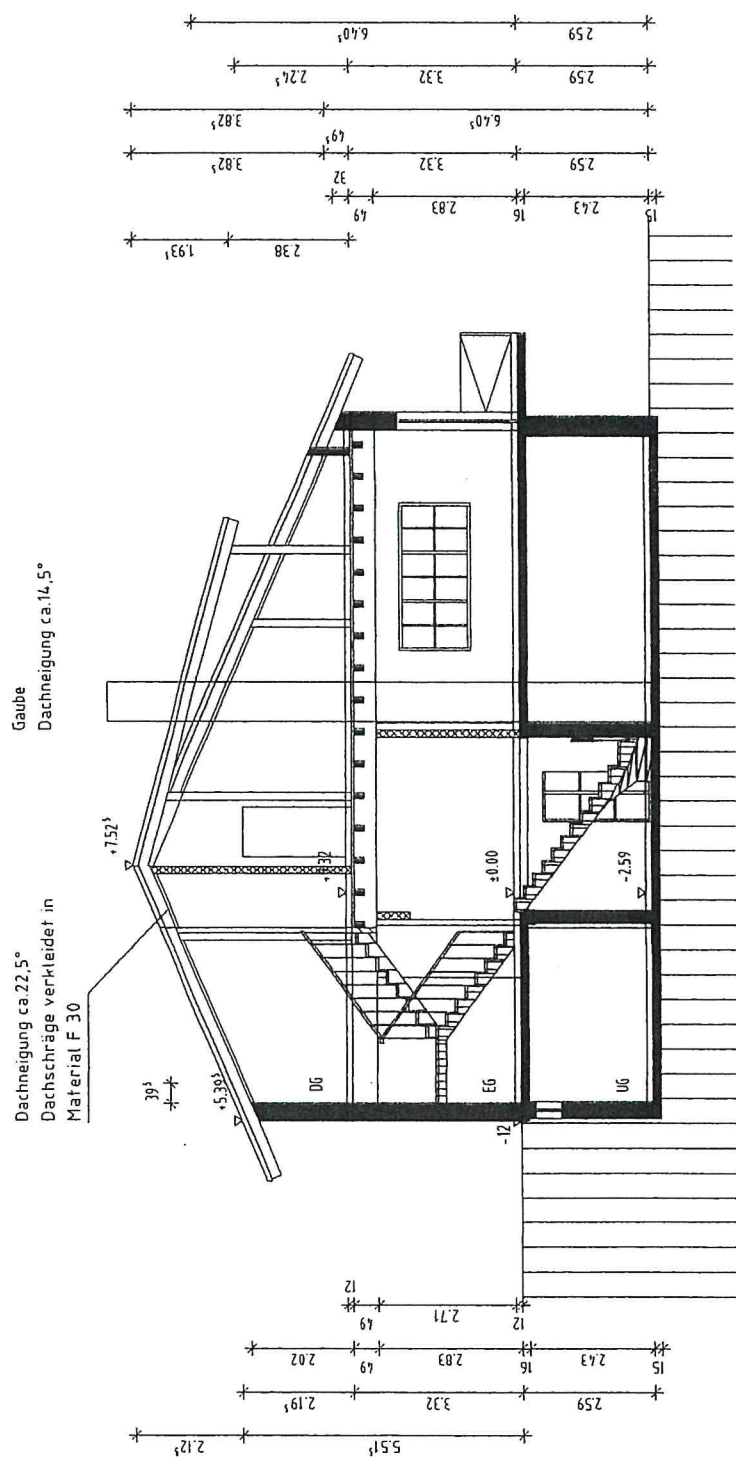

DG

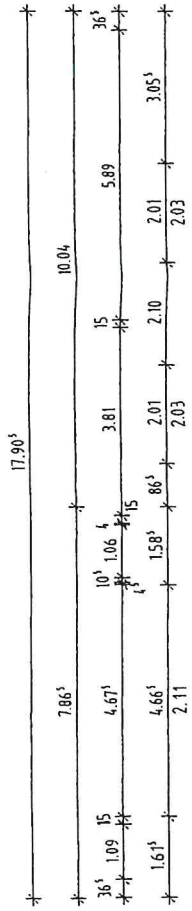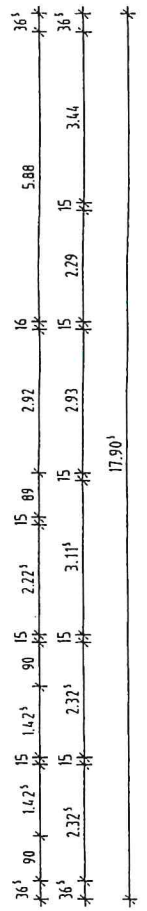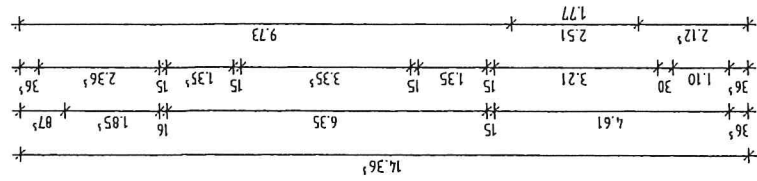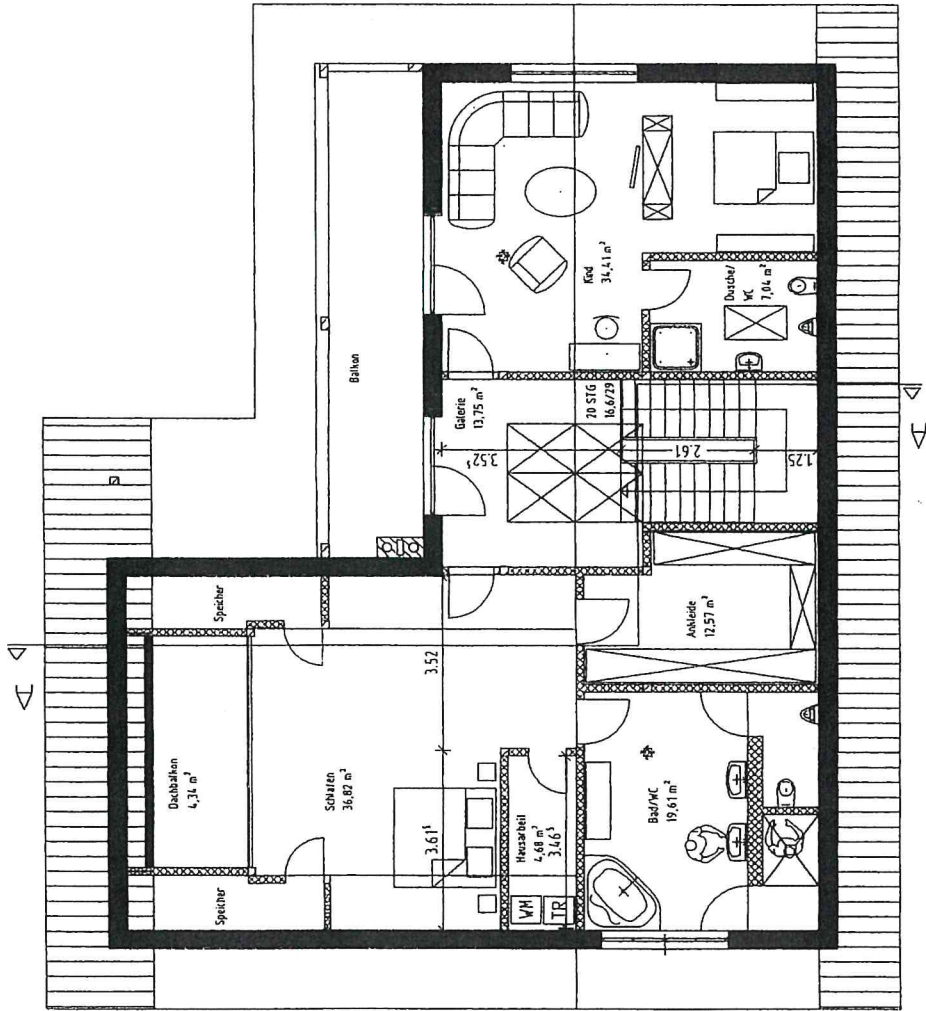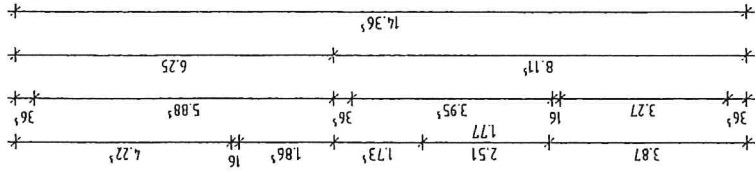

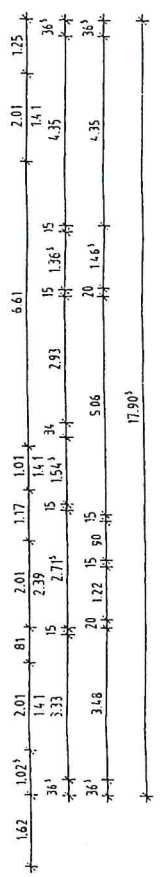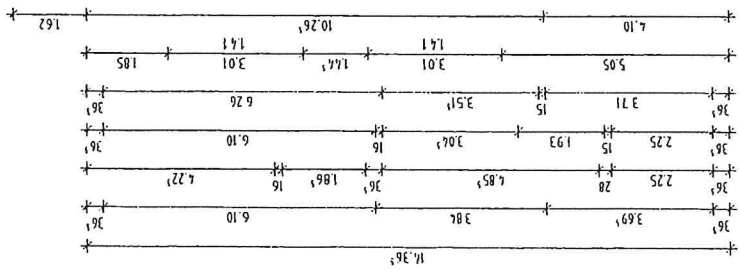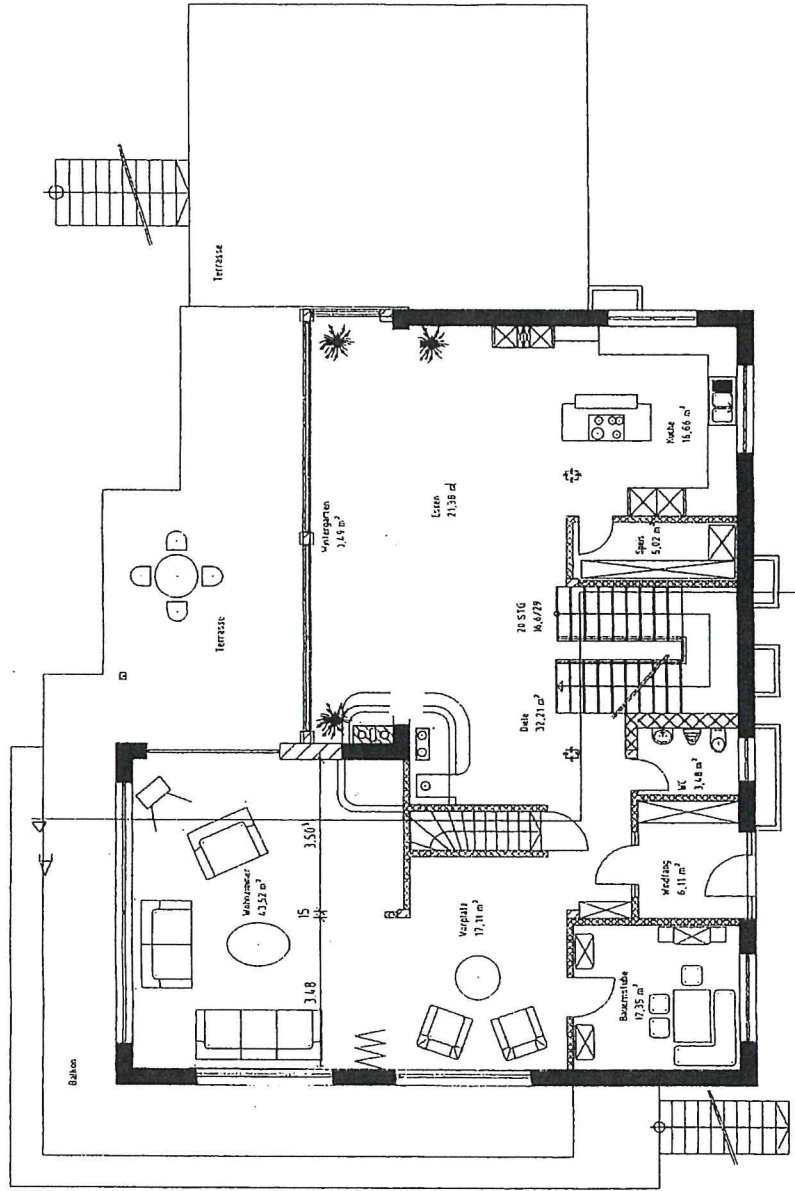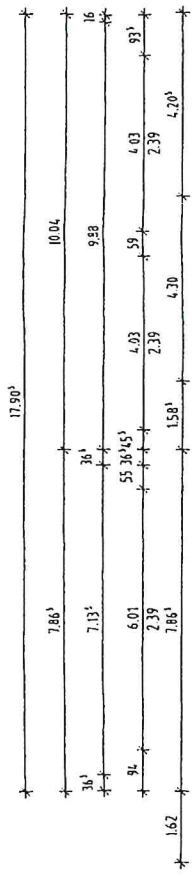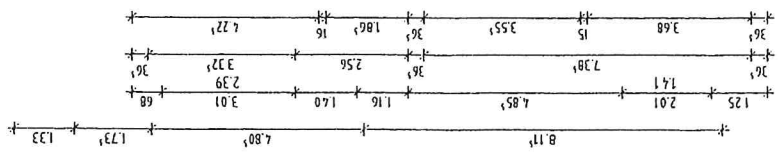

EG

