
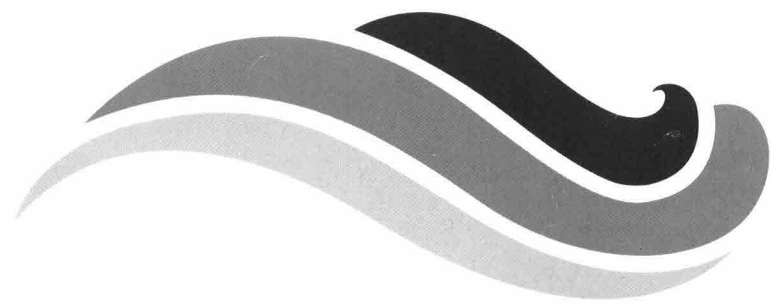


# Erdgeschoß und Obergeschoß

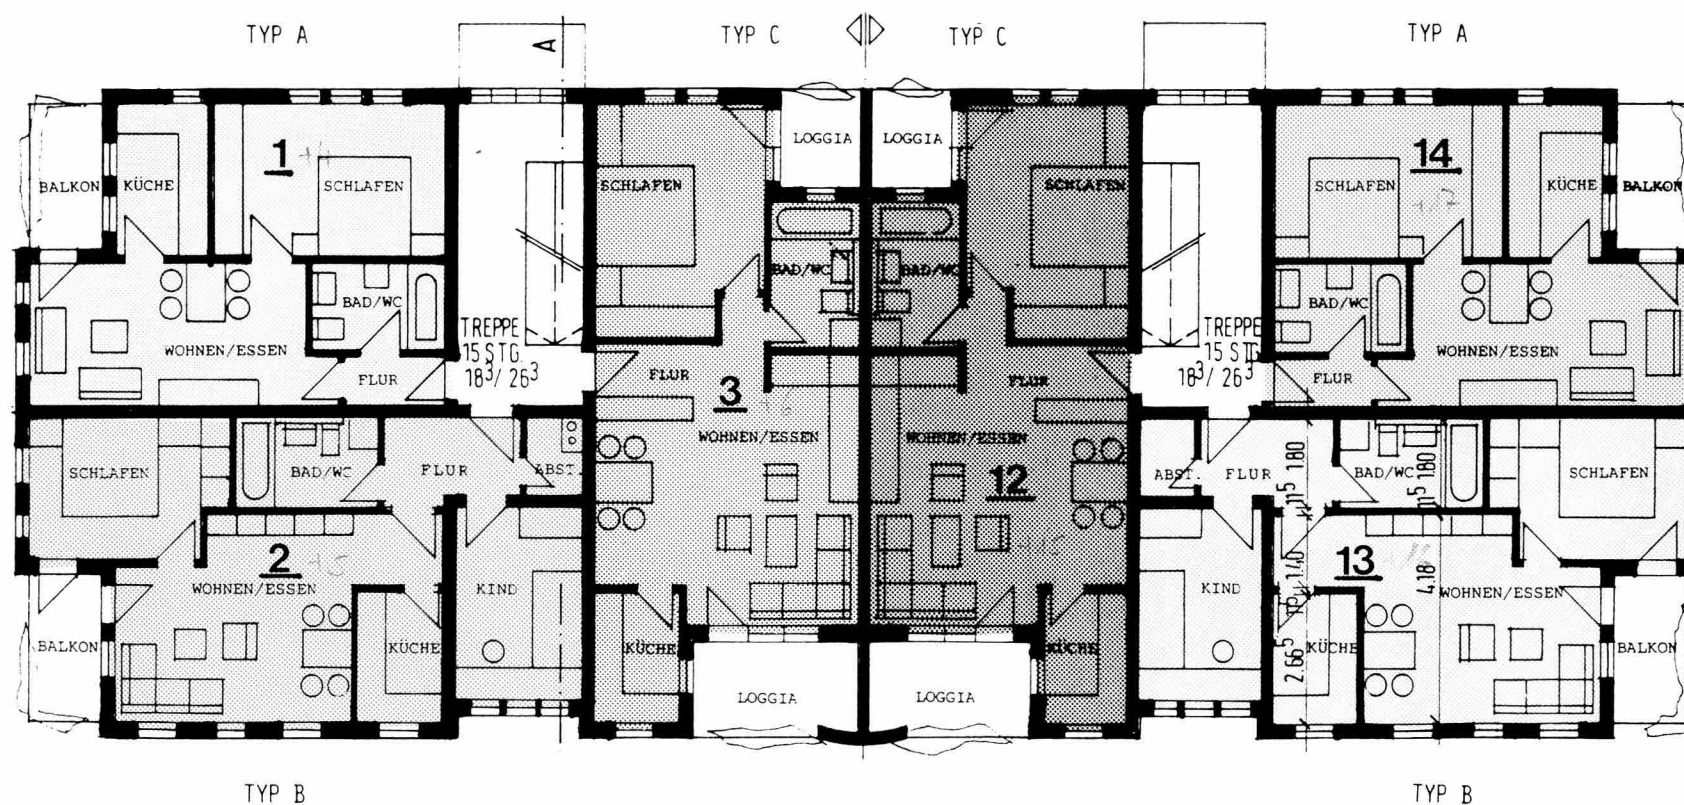

## WOHNUNGEN:

- 3-Zimmer-Wohnungen: Typ B Nr. 2 und 13 im EG, Nr. 5 und 16 im OG, je 60,42 m<sup>2</sup>
- 2-Zimmer-Wohnungen: Typ A Nr. 1 und 14 im EG, Nr. 4 und 17 im OG, je 46,80 m<sup>2</sup>
- 2-Zimmer-Wohnungen: Typ C Nr. 3 und 12 im EG, Nr. 6 und 15 im OG, je 57,74 m<sup>2</sup>