

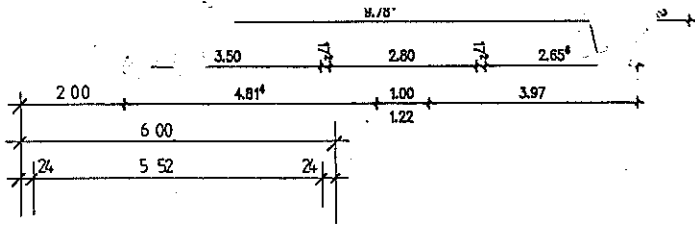
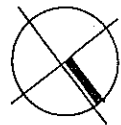
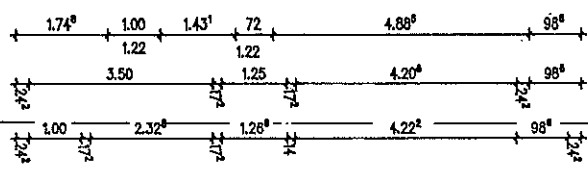
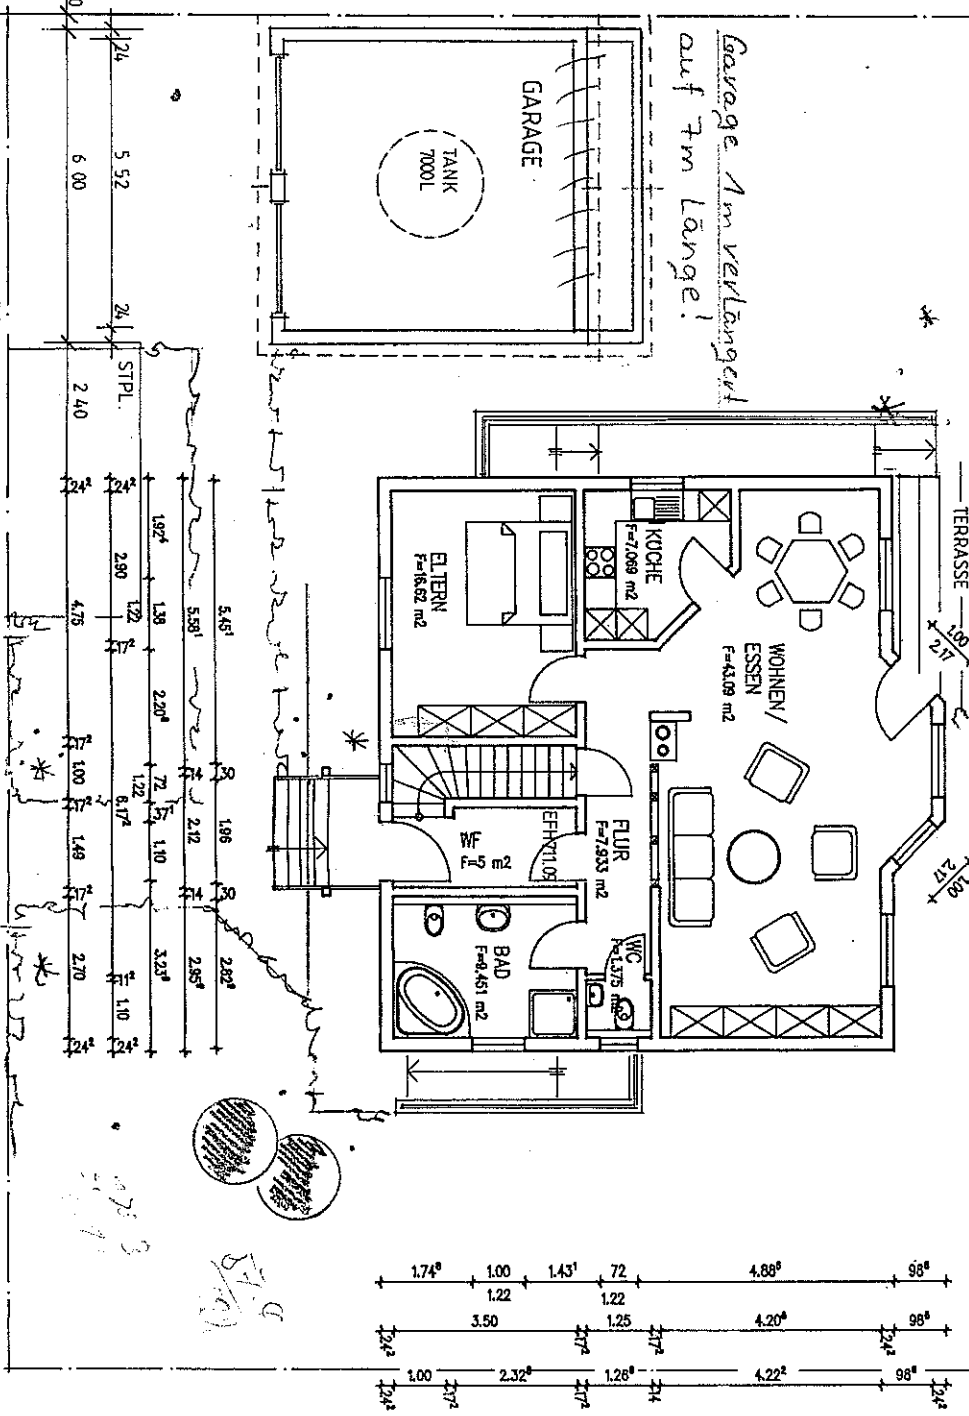


E. Plan	UG
L. Döhling	21.06.1993

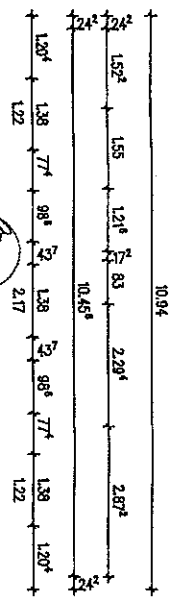

Garage 1m verlängert
auf tm Länge!



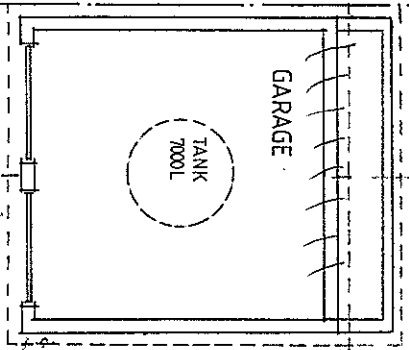


KARA		BAUHERR:	PLANFERTIG
FERTIGHAUSVERTRIEB		EG	ADDI-ROBERT VAI
ROLF MEYER			Dipl.-Ing. (FH) Architekt
GEZ:	29.4.93 V/J		Jordstraße 3
GEA:			7054 Bad Wurzach
			Telefon (075 04) 531
HASS IAB:		BAUHERR:	
1:100			
PLAN NR.:			




Zur Baugenehmigung vom
01. Juli 1993 BT-Nr. 326/93

Karl Schmid
Baumeister

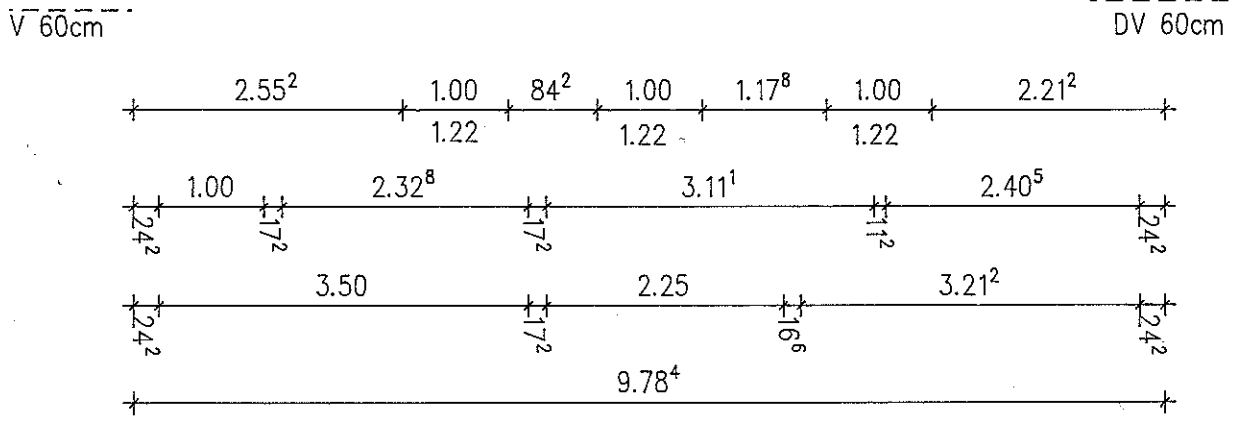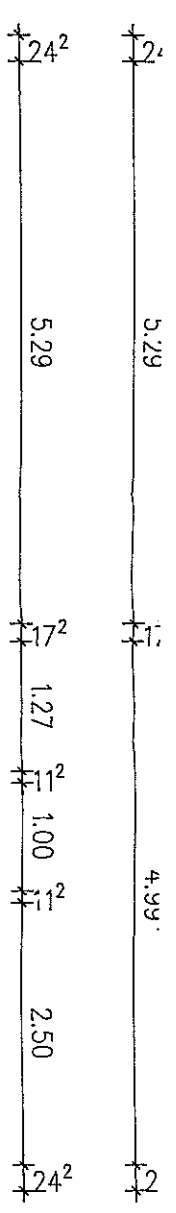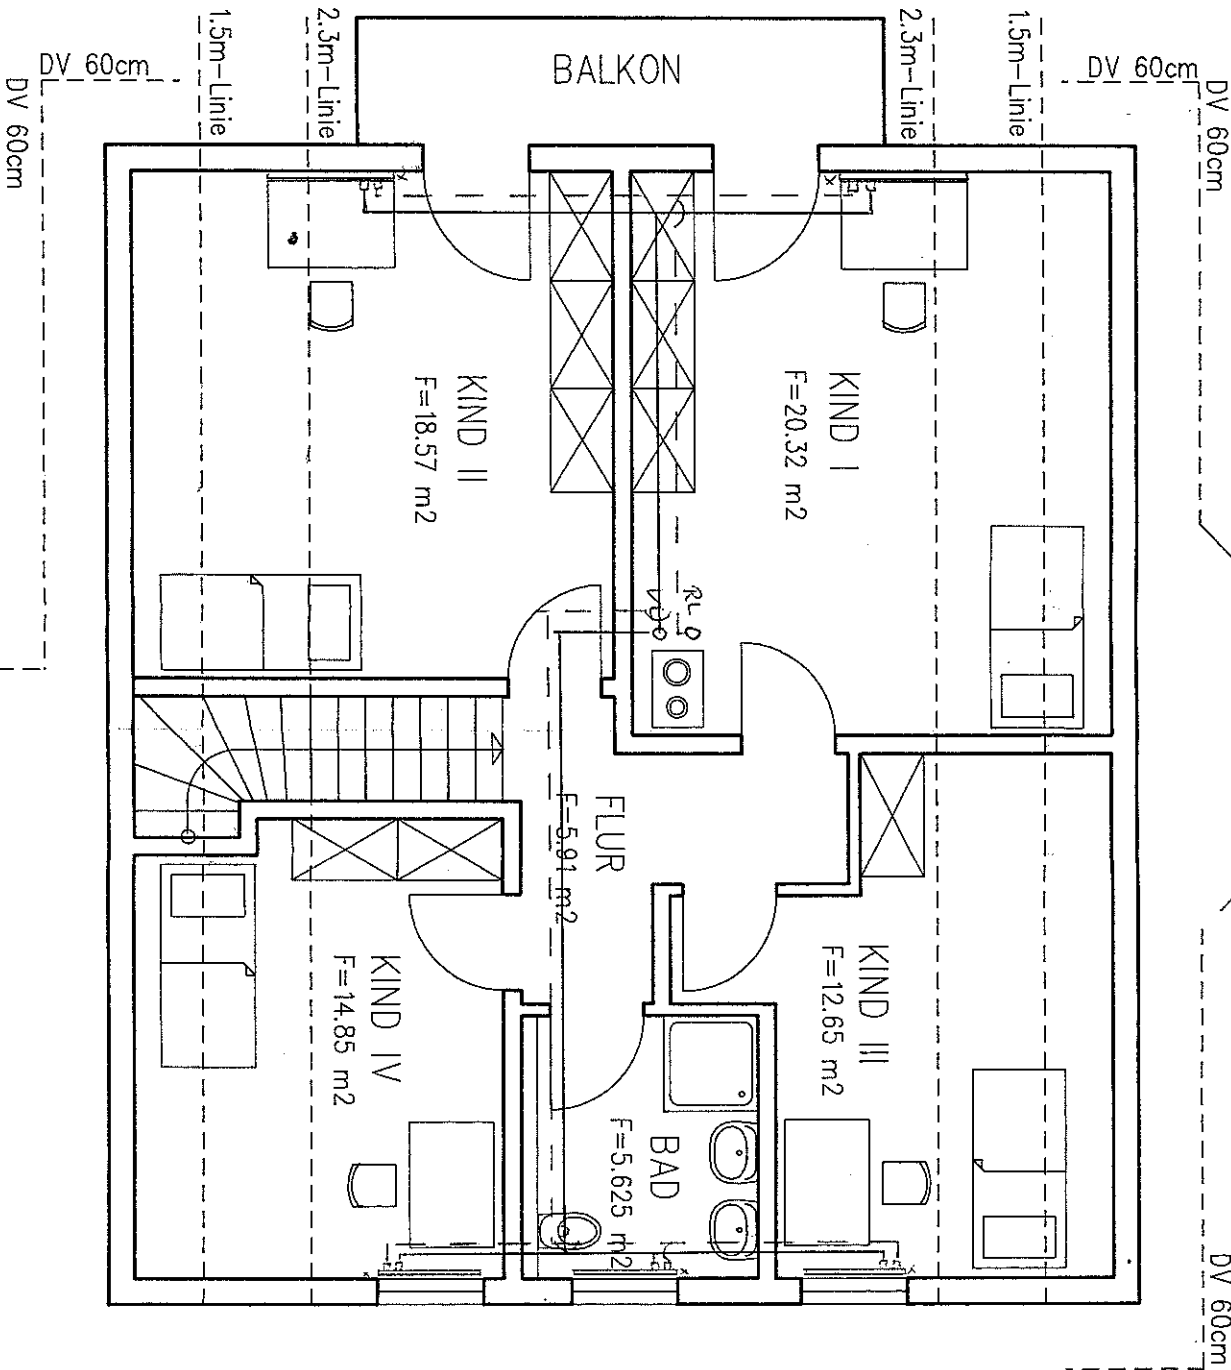

DG - M A

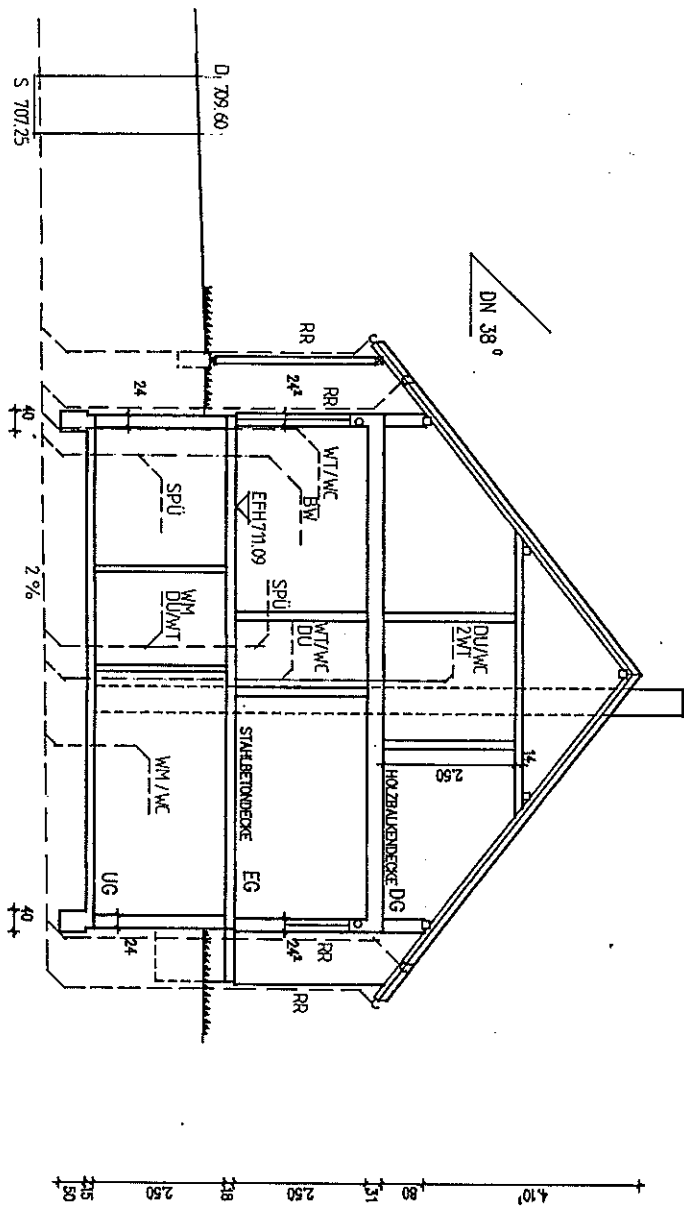

Zur Baugenehmigung vom

01. JULI 1993 BF-Nr. 3 2 6 / 9 3



Bauamt
Baurechtsbehörde

KARA FERTIGHAUSVERTRIEB
ROLF MEYER

GEZ.: 29.4.93 V/J
BAUHERR: .h

GEA: .h

HASSTAB: 1:100	BAUHERR:	PLANFERTIGER: Ado./H. Robert Vetter
PLAN NR.:		Dipl.-Ing. W. Michlert
		Jordanstr. 17
		79144 Bad Wildbad
		Telefon (075 64) 33 63