Anlage 1

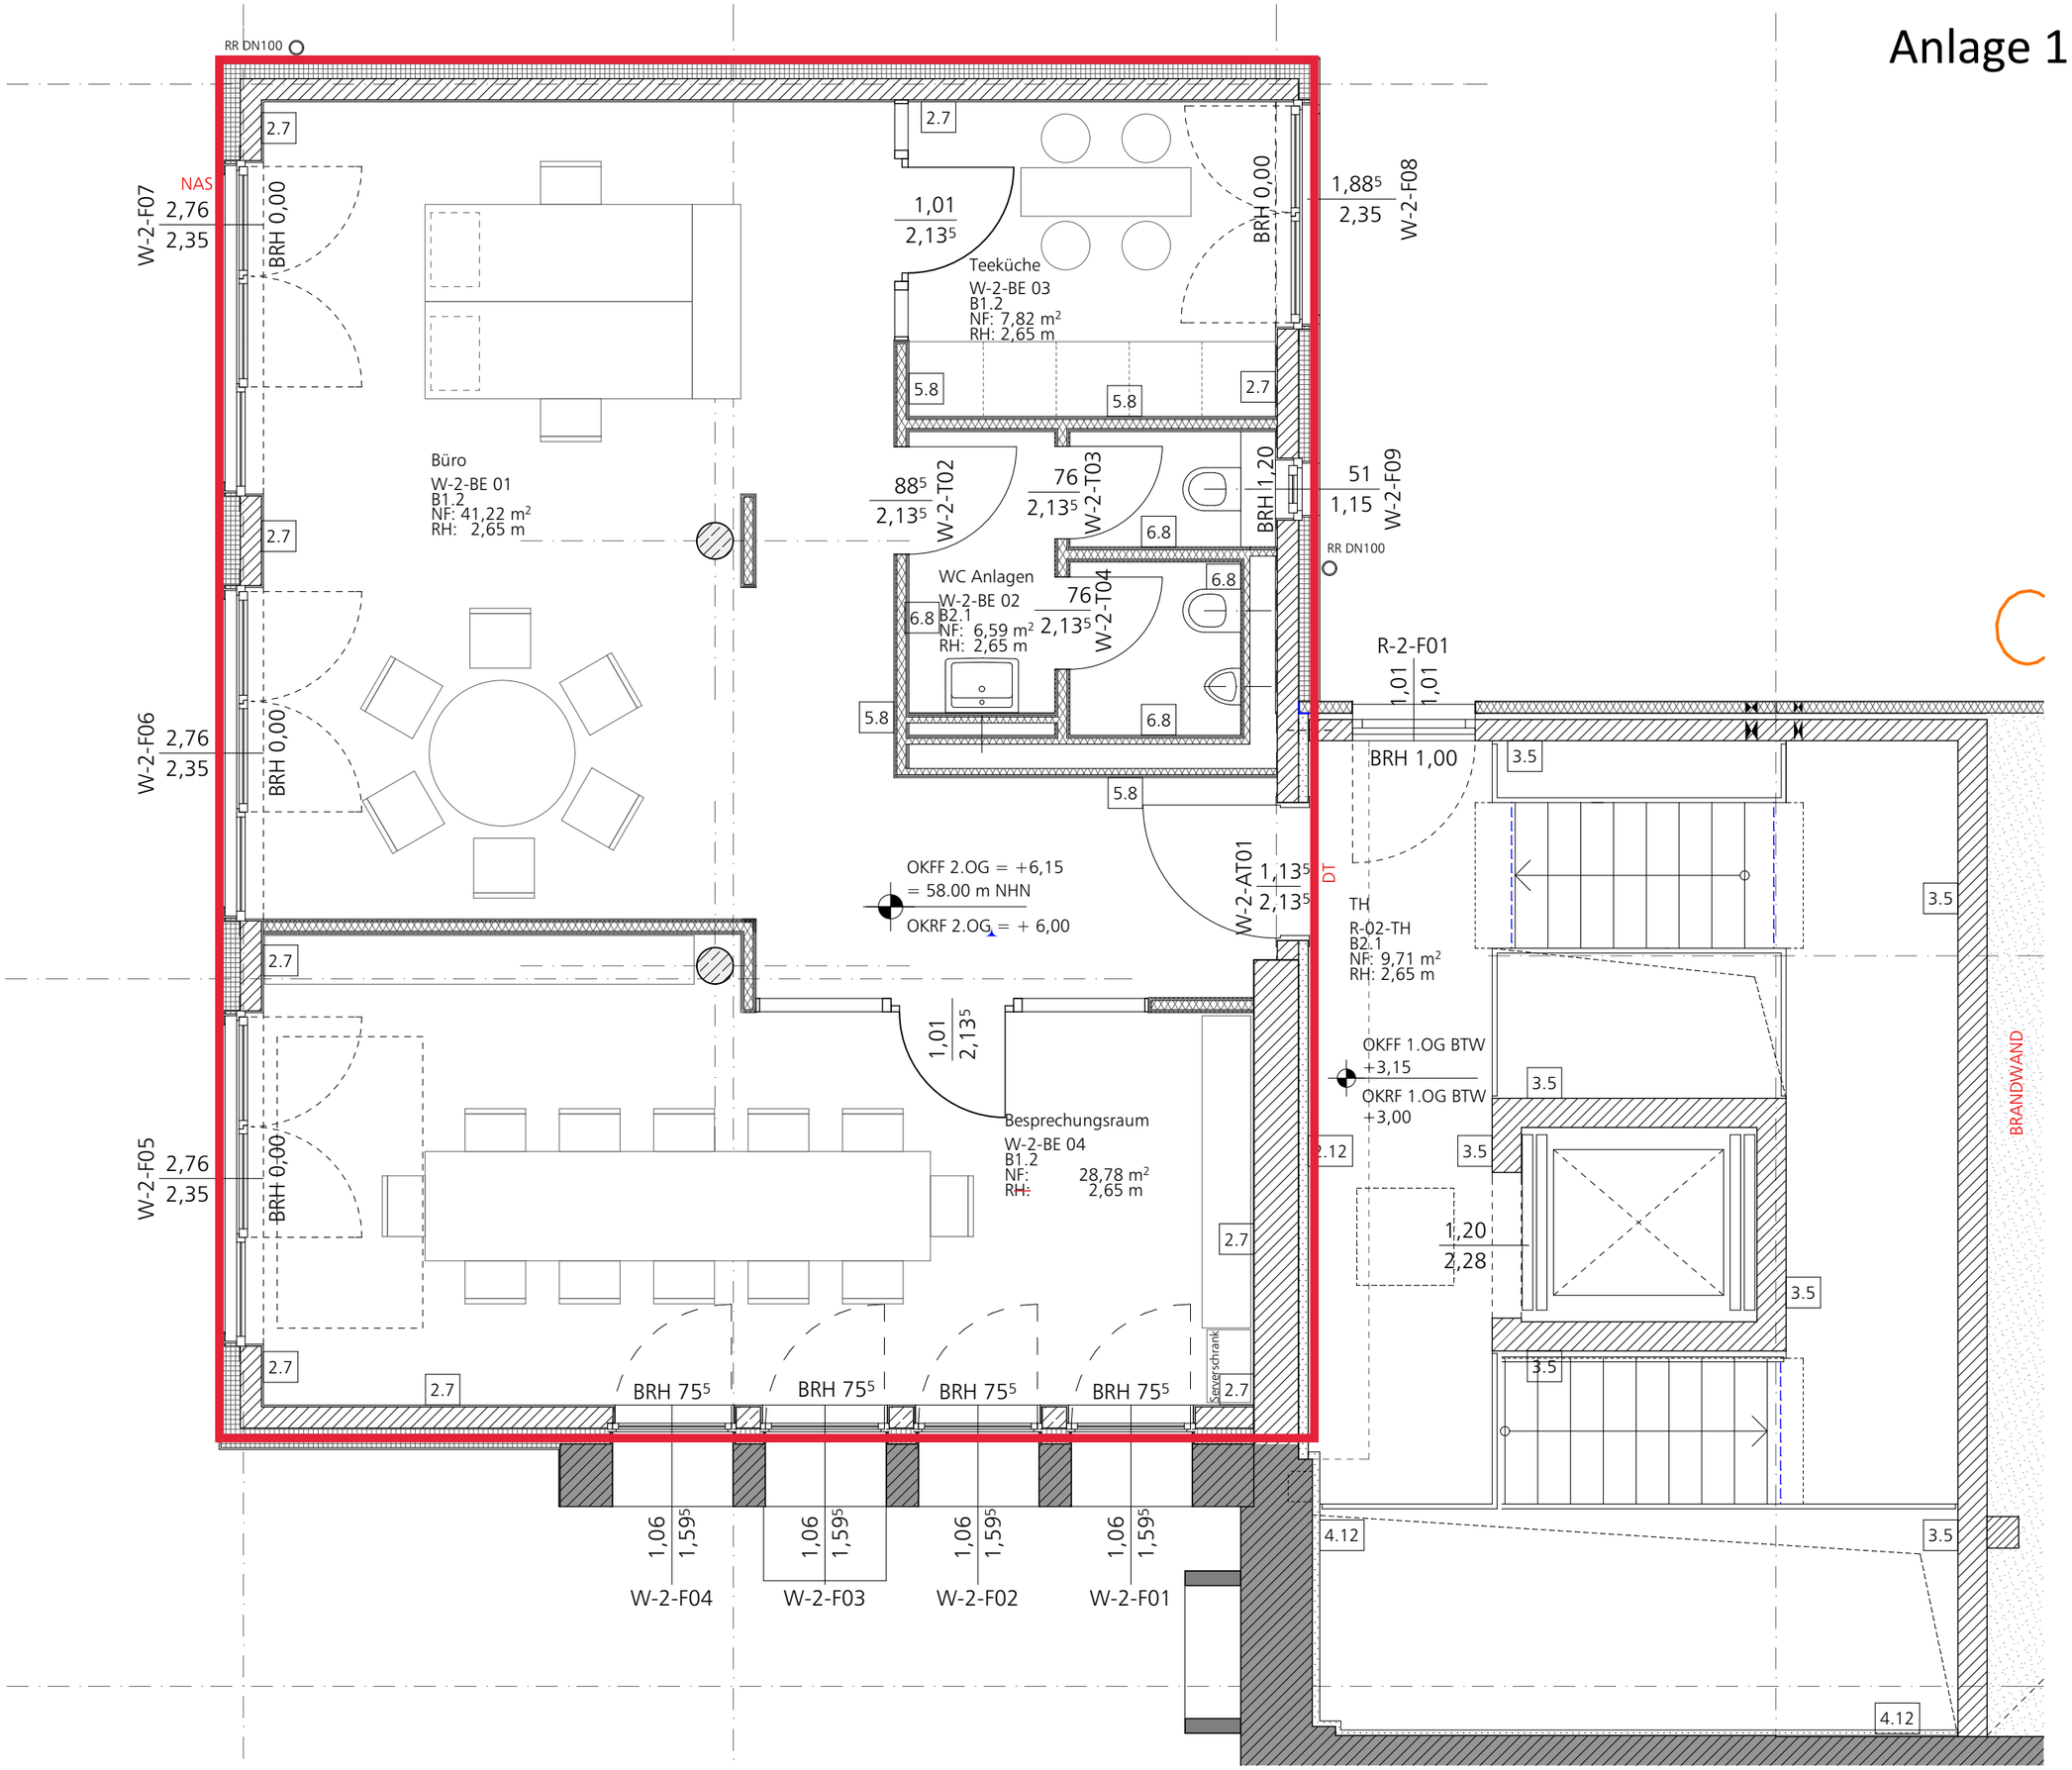

ALLE MASZE SIND VOR ORT VOM AUFTRAGNEHMER EIGENVERANTWORTLICH ZU PRÜFEN! UNSTIMMIGKEITEN SIND MIT DER BAULEITUNG ZU KLÄREN!

INDEX	BESCHREIBUNG	DATUM	BEARB.	BAULTG.

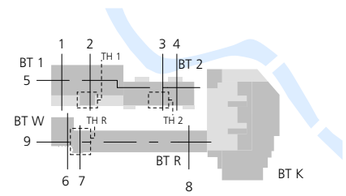

bkplan GmbH
alte papierfabrik 14
40699 erkrath
t: 0211 280721 0
f: 0211 280721 14
info@bk-plan.com

BAUVORHABEN

*pose marré WA 7

Alte Gießerei 2
40699 Erkrath

BAUHERR

Neue Mitte Erkrath GmbH
Mettmanner Straße 25
40699 Erkrath

BEMERKUNGEN

GRUNDRISS

PLANVERFASSER	DATUM
GU	28.03.2018
ZEICHNUNG	MAßSTAB
Grundriss ~~2.OG~~	1:50
	ZEICHNUNGSNR.
	032-1-BTW_GR_