
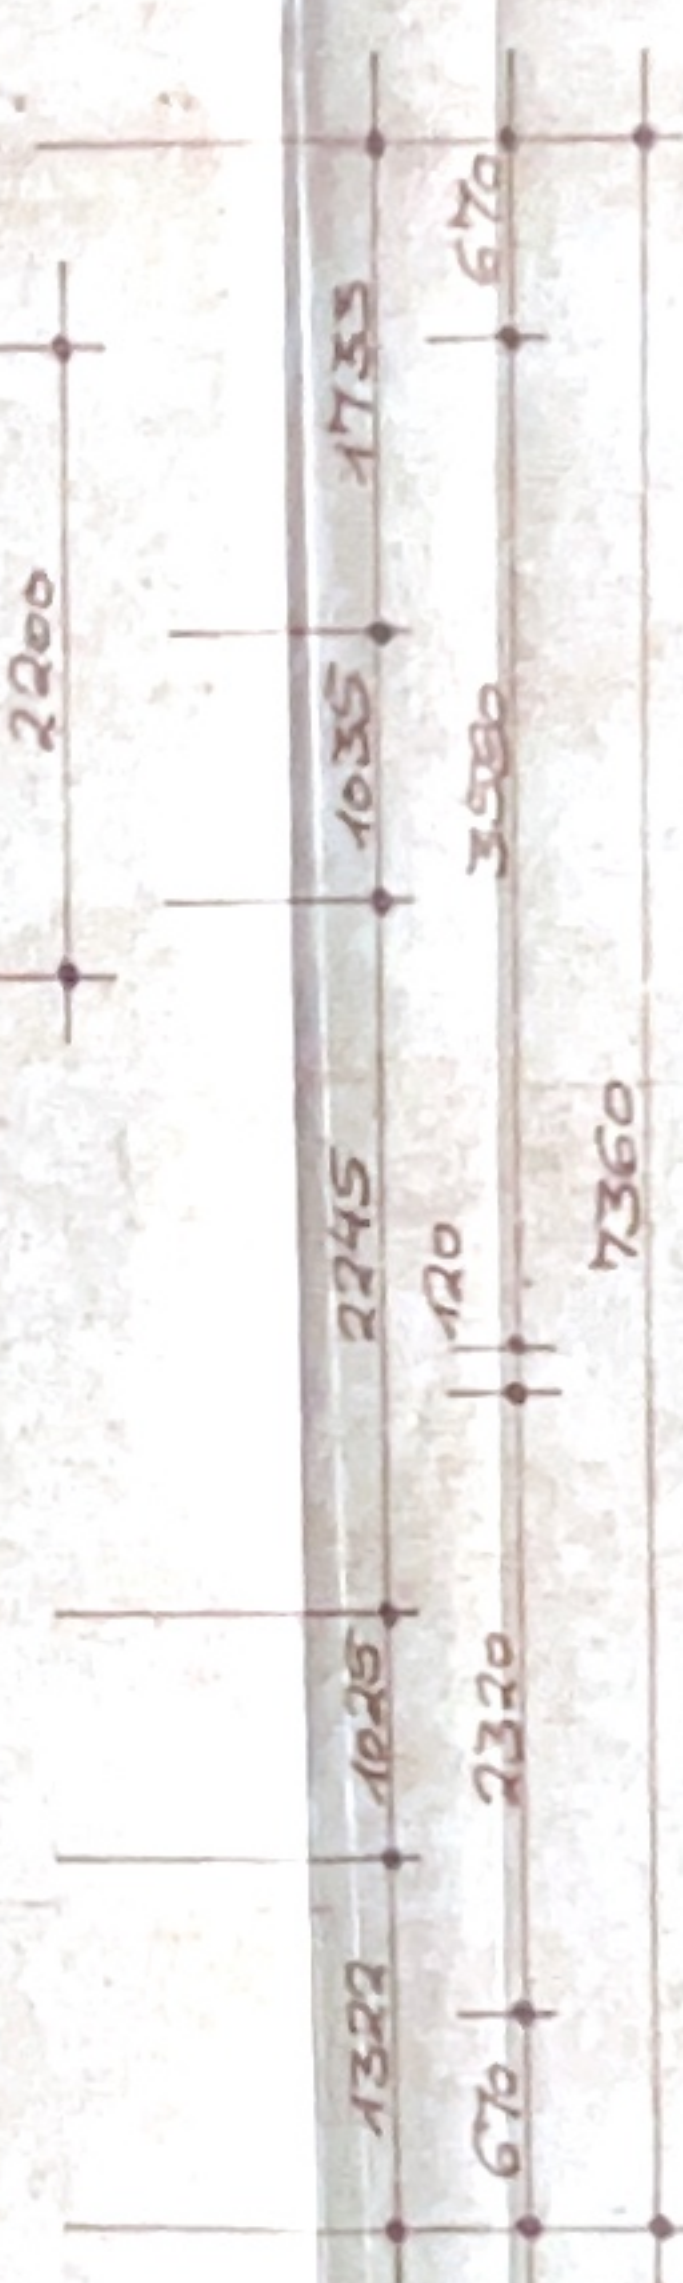
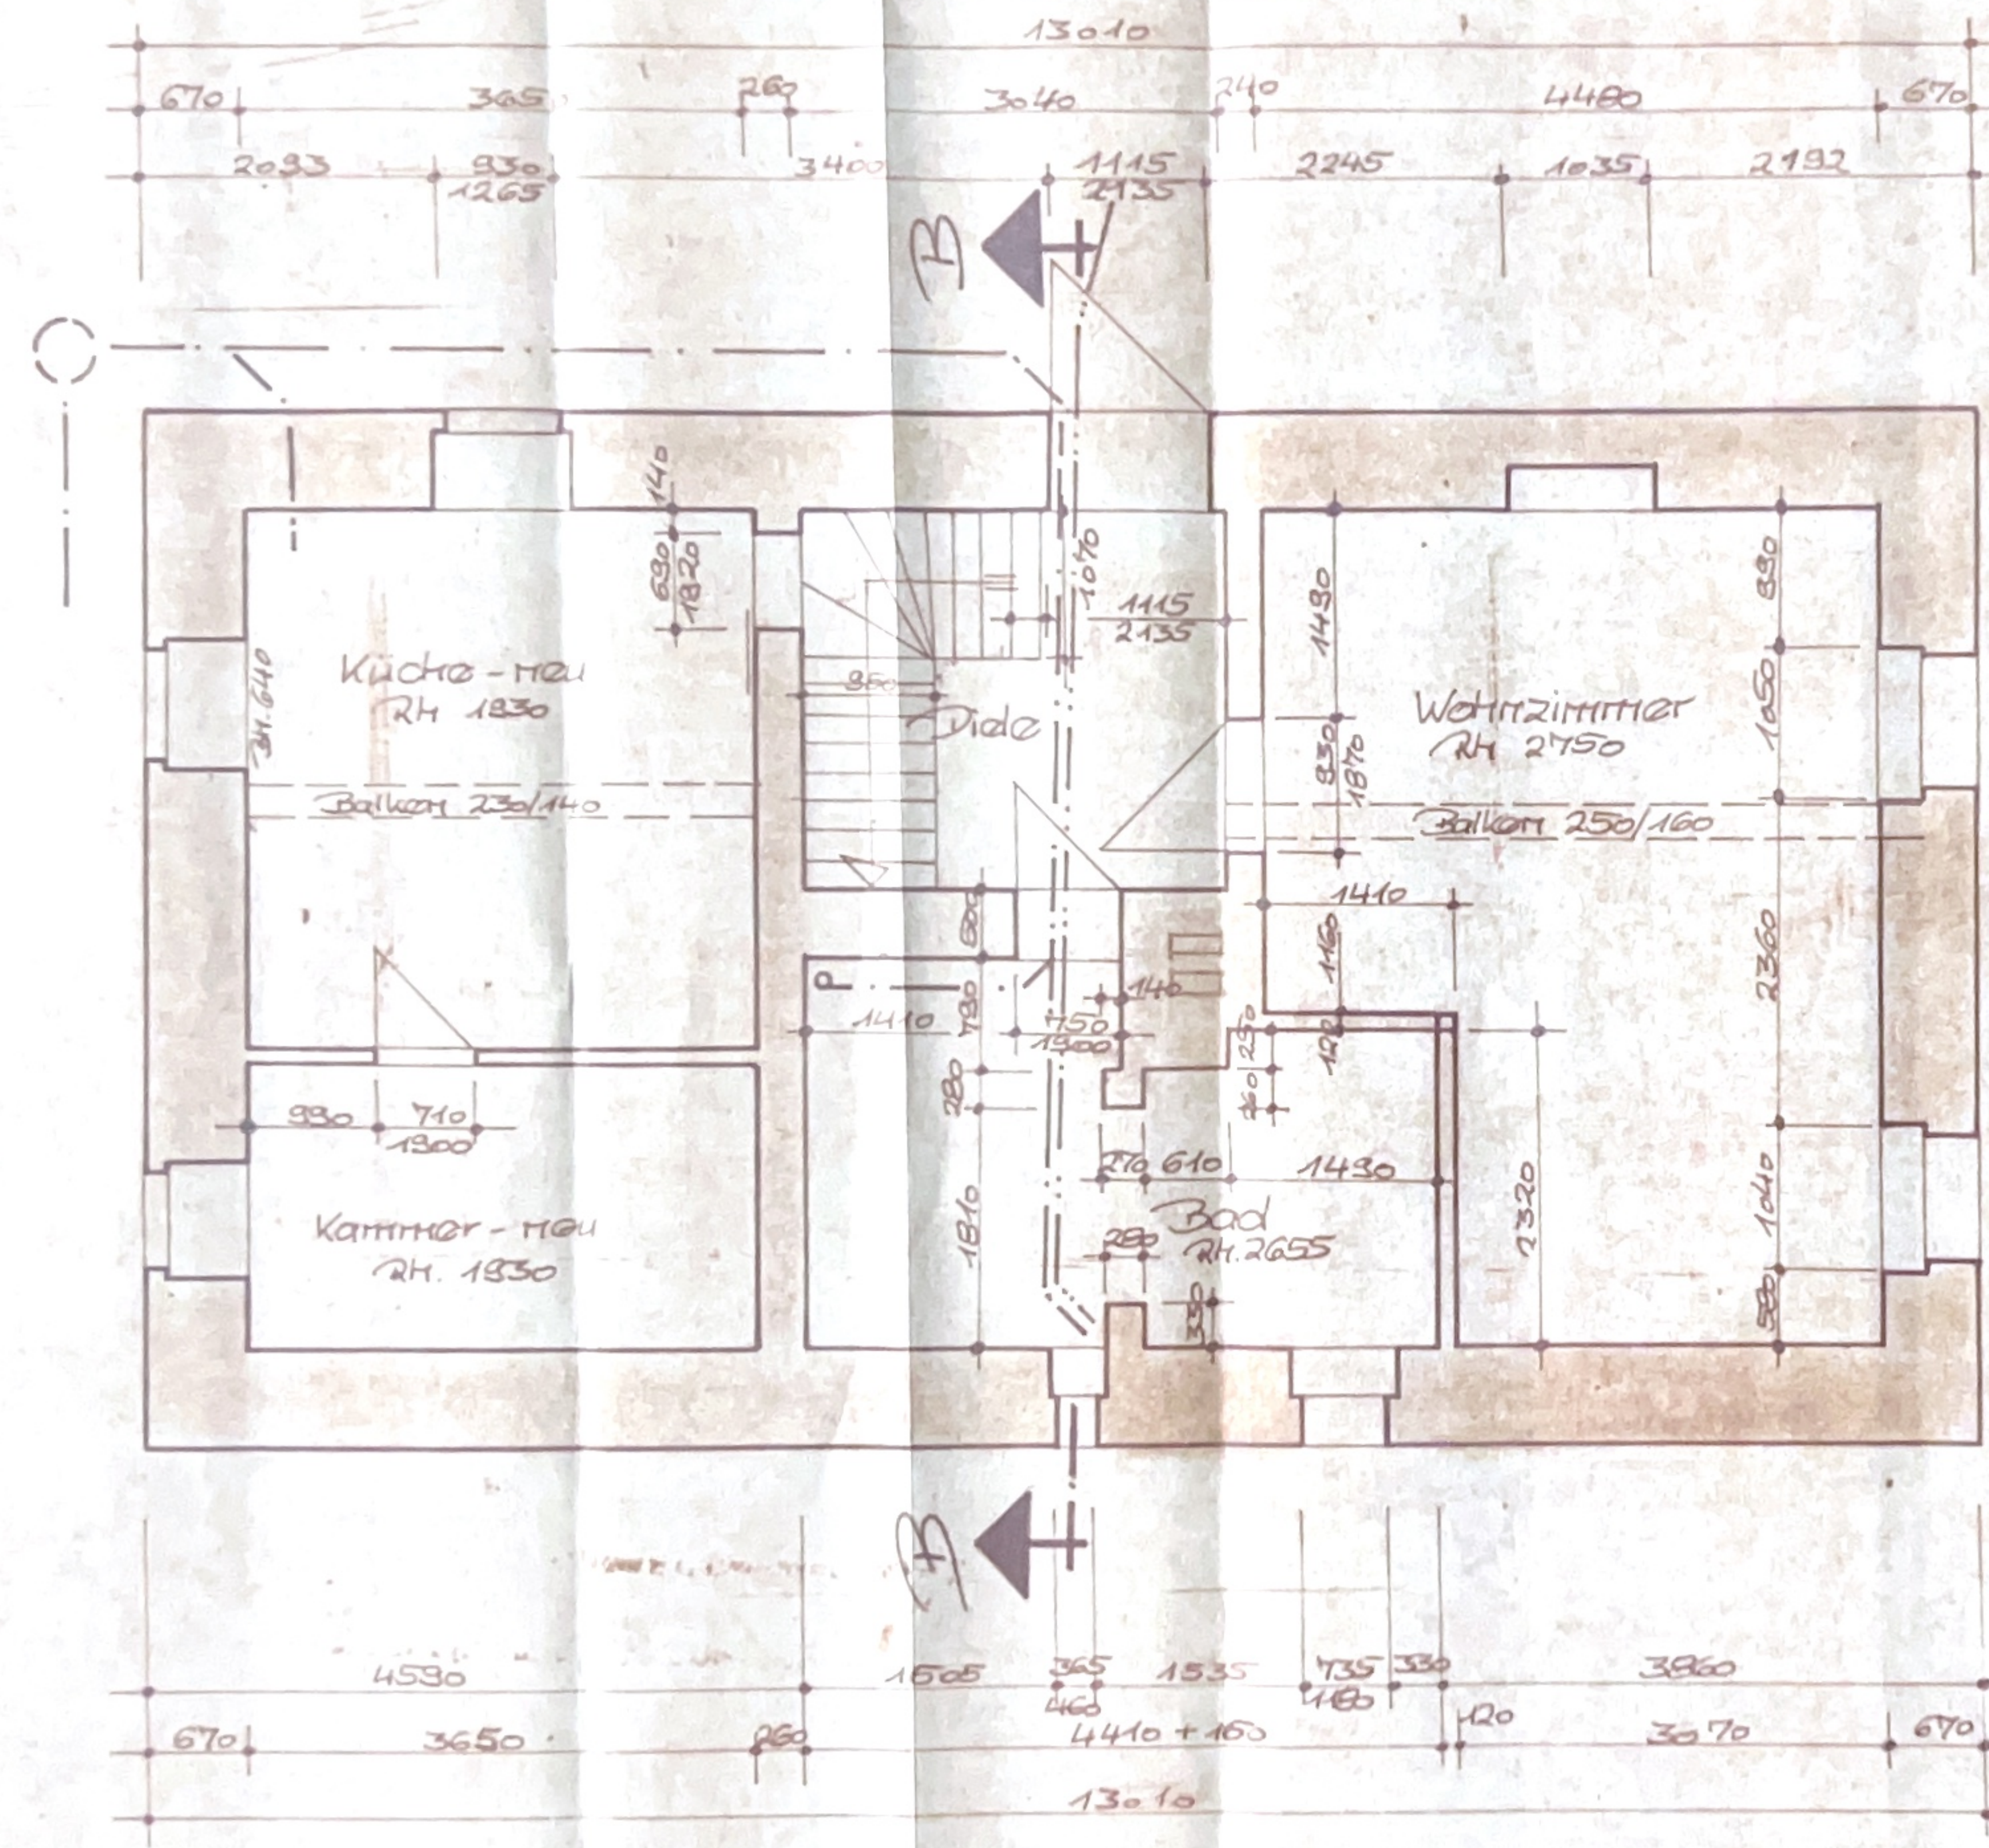


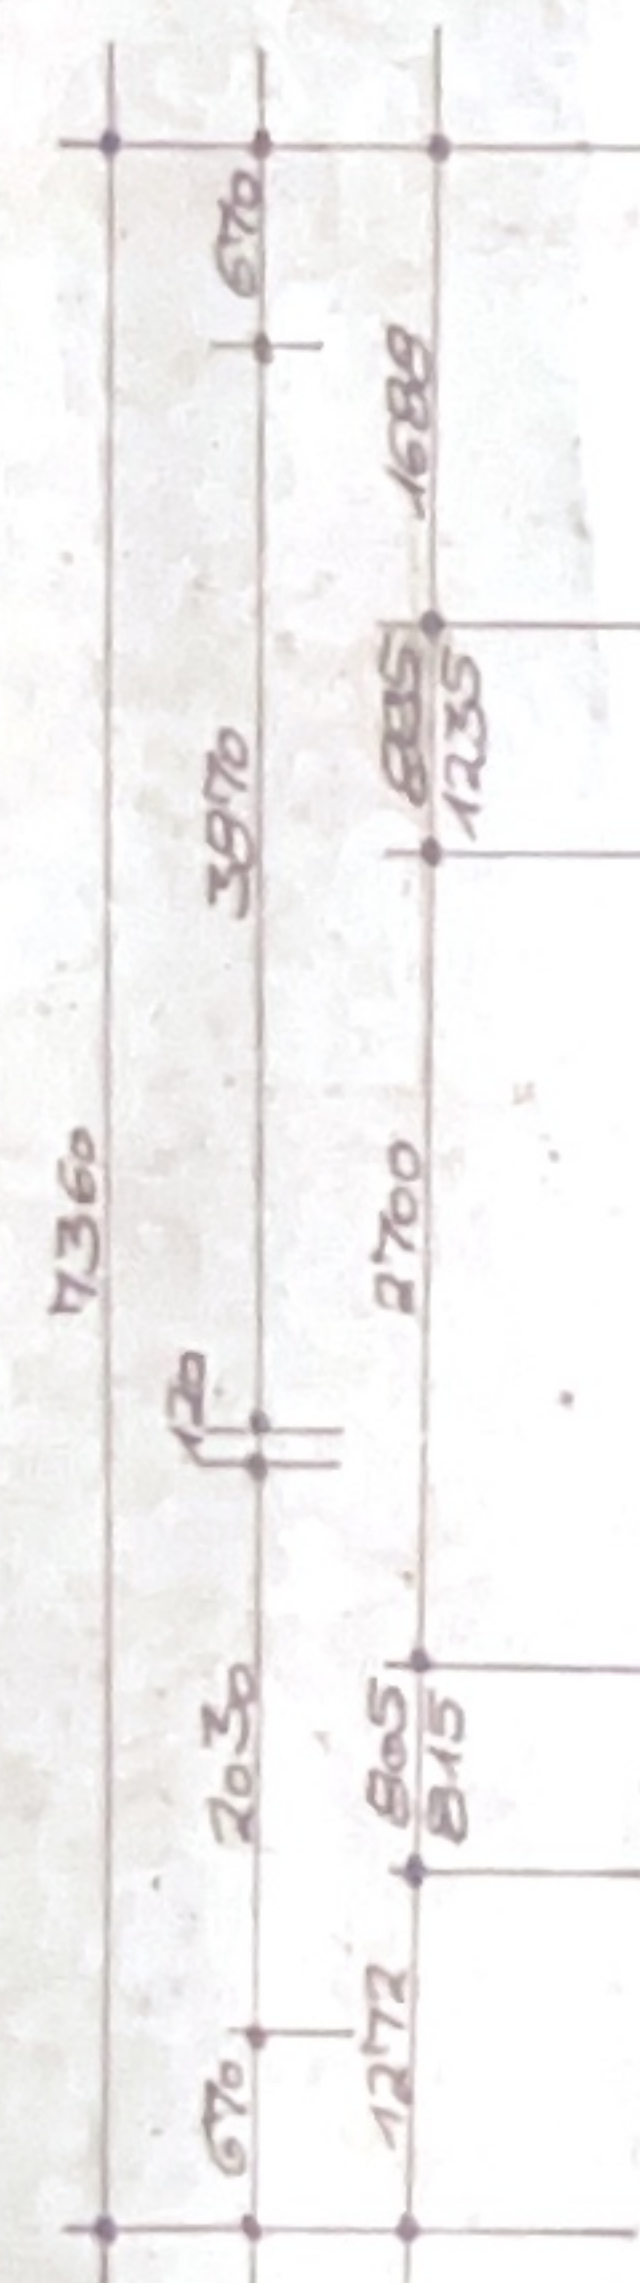

ges. Zimmer
29. 1. 89

Rekonstruktion d. Einfamilienhauses
Halle - Nietleben
Quellgasse 4
Bauherr: Horst Leffler
Grundriss - Erdgeschoss
Bestand
Halle - Neust. d. Old 88 N: 1:50 Bl.-Nr.: 2