


H

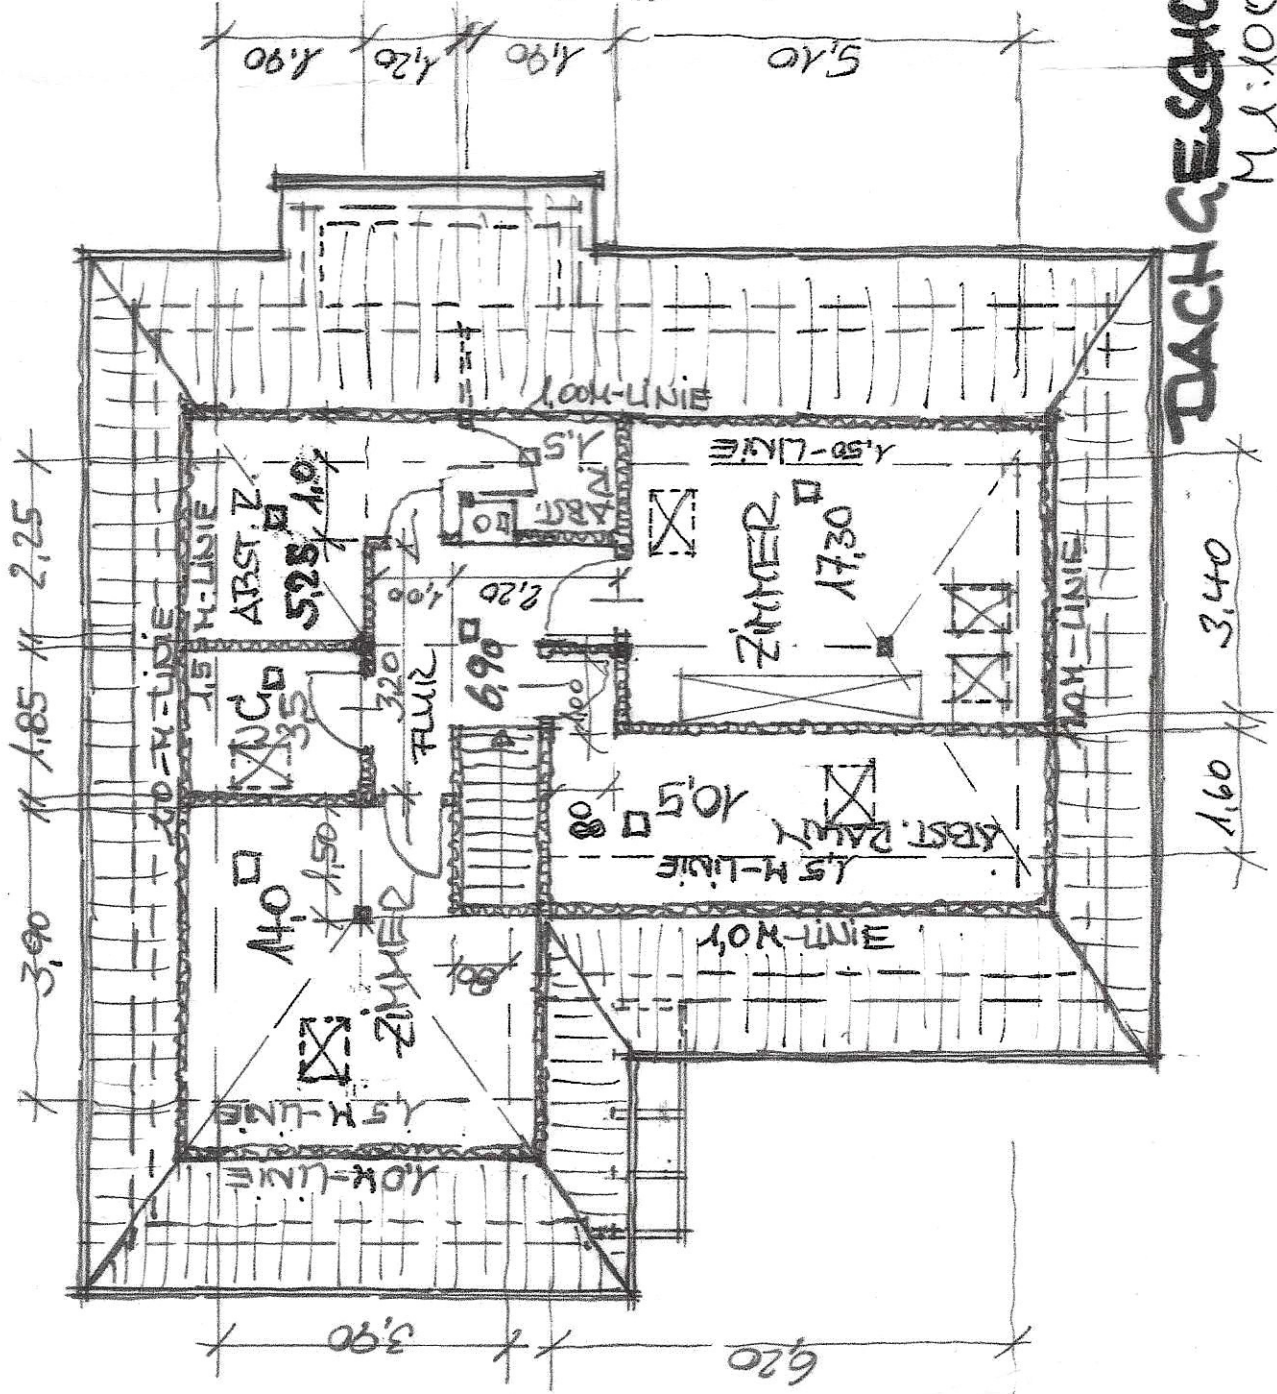

~~BEI LEICHTBAM~~

- DACHFLÄCHENFENSTER
55 x 78 CM ~ 640 M²
- FENSTERÖFFNUNGEN MÜSSEN
MINDESTENS 1/8 DER GRUNDFLÄCHE
DES JEWEILIGEN RAUMES HABEN



BESTANDSAUFNAHME,
EINFAM. WOHNGEBAUDE
21706 DRECHTERSEN
OT. ASSEL
ASSELER AUSSENDEICH 23

AUFTRAGGEBER:
VAN REDECKER
STELNHADDER STR. 7
21682 STADE

DAD STELLUNG:

DACHGESCHOSS GRUNDRISS
M 1:100

ARCHITEKT:

Eckart Börner

Dipl.-Ing. Hoch- u. Tiefbau

030423

Architekt

Horsikamp 3, 21680 Stade

Tel. 04141 / 6 44 24



Fax 04141 / 6 66 47

arch.eckart.boerner@t-online.de

Funk 0171 / 496 00 38

DACHGESCHOSS

M 1:100

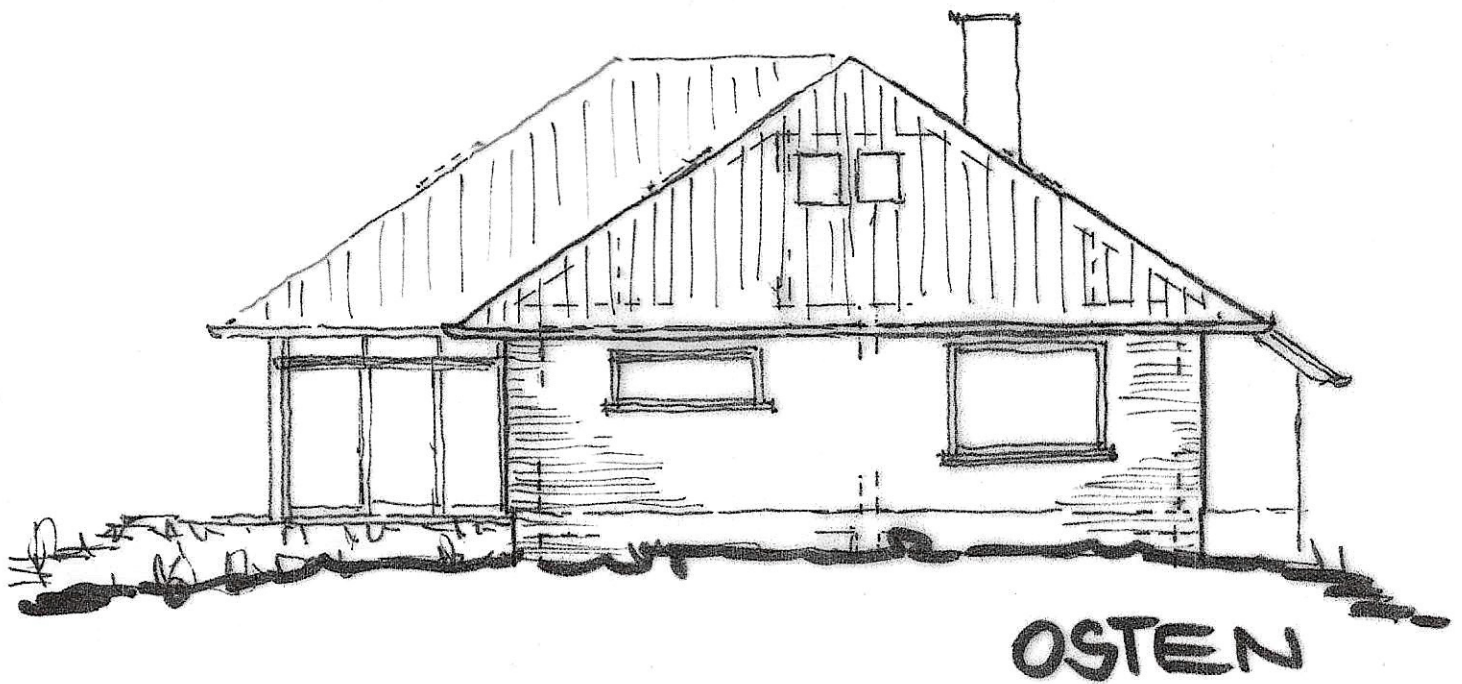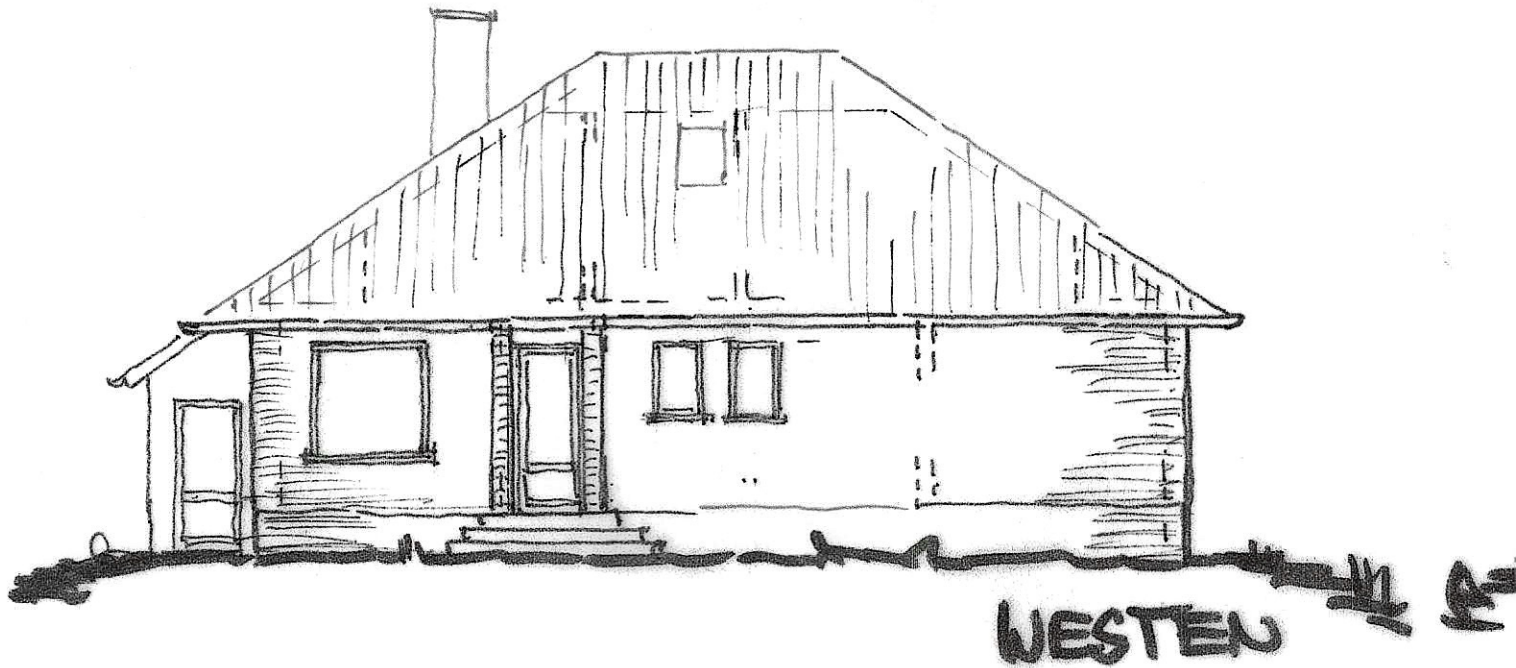

ARCHITECT :

Eckart Börner

Dipl.-Ing. Hoch- u. Tiefbau
Architekt



Horstkamp 3, 21680 Scharnebeck

Tel. 04141 / 6 44 24

Fax 04141 / 6 66 47

arch.eckart.boerner@t-online.de

Funk 0171 / 496 00 38

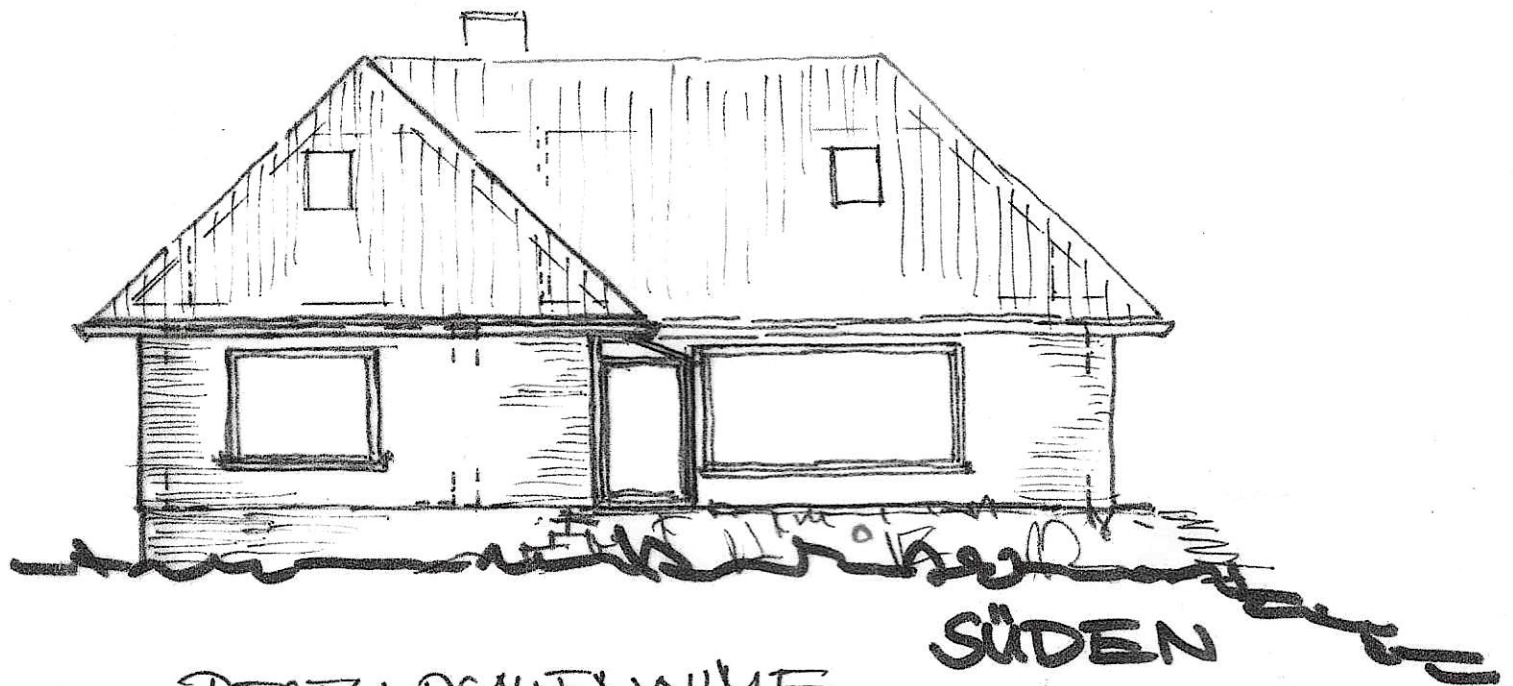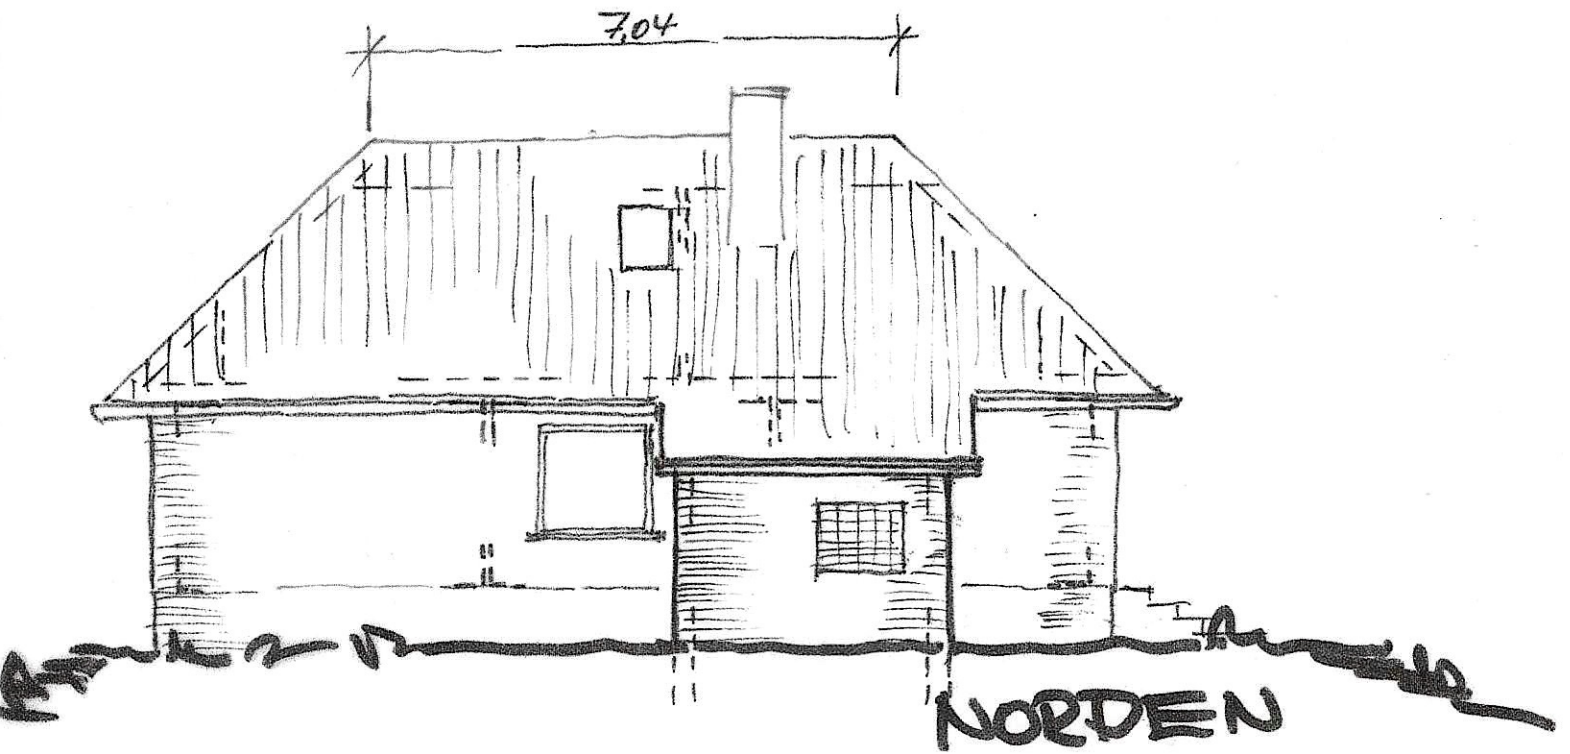

BESTANDSAUFNAHME

DES EINFAM.-WOHNHAUSES IN 21706
DROCHTERSEN, ORTSTEIL ASSEL,
ASSELER AUSSENDEICH 23

AUFTRAGGEBER:

JAN REDECKER, ATTELMACHER STR. 7
21682 STADE

ANSICHTEN M 1:100