


Wohnung W4 1.OG rechts

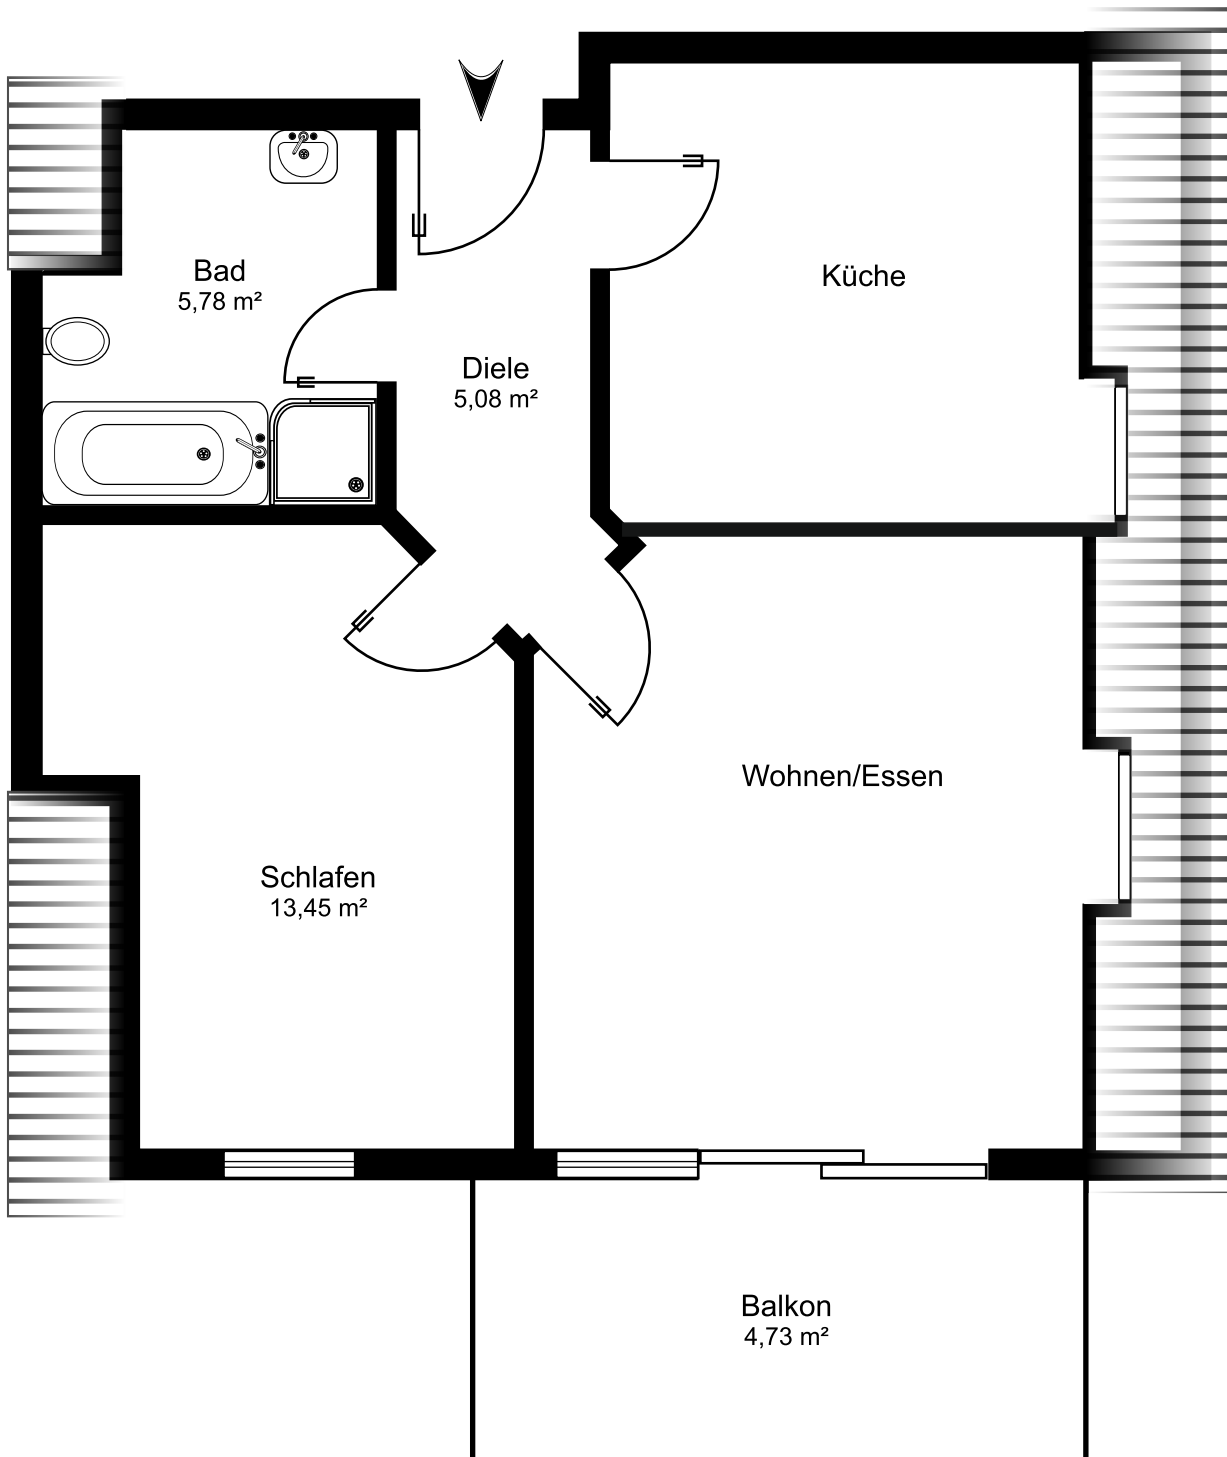

nicht maßstabsgerecht