


# GSW

wohnen • bauen • leben

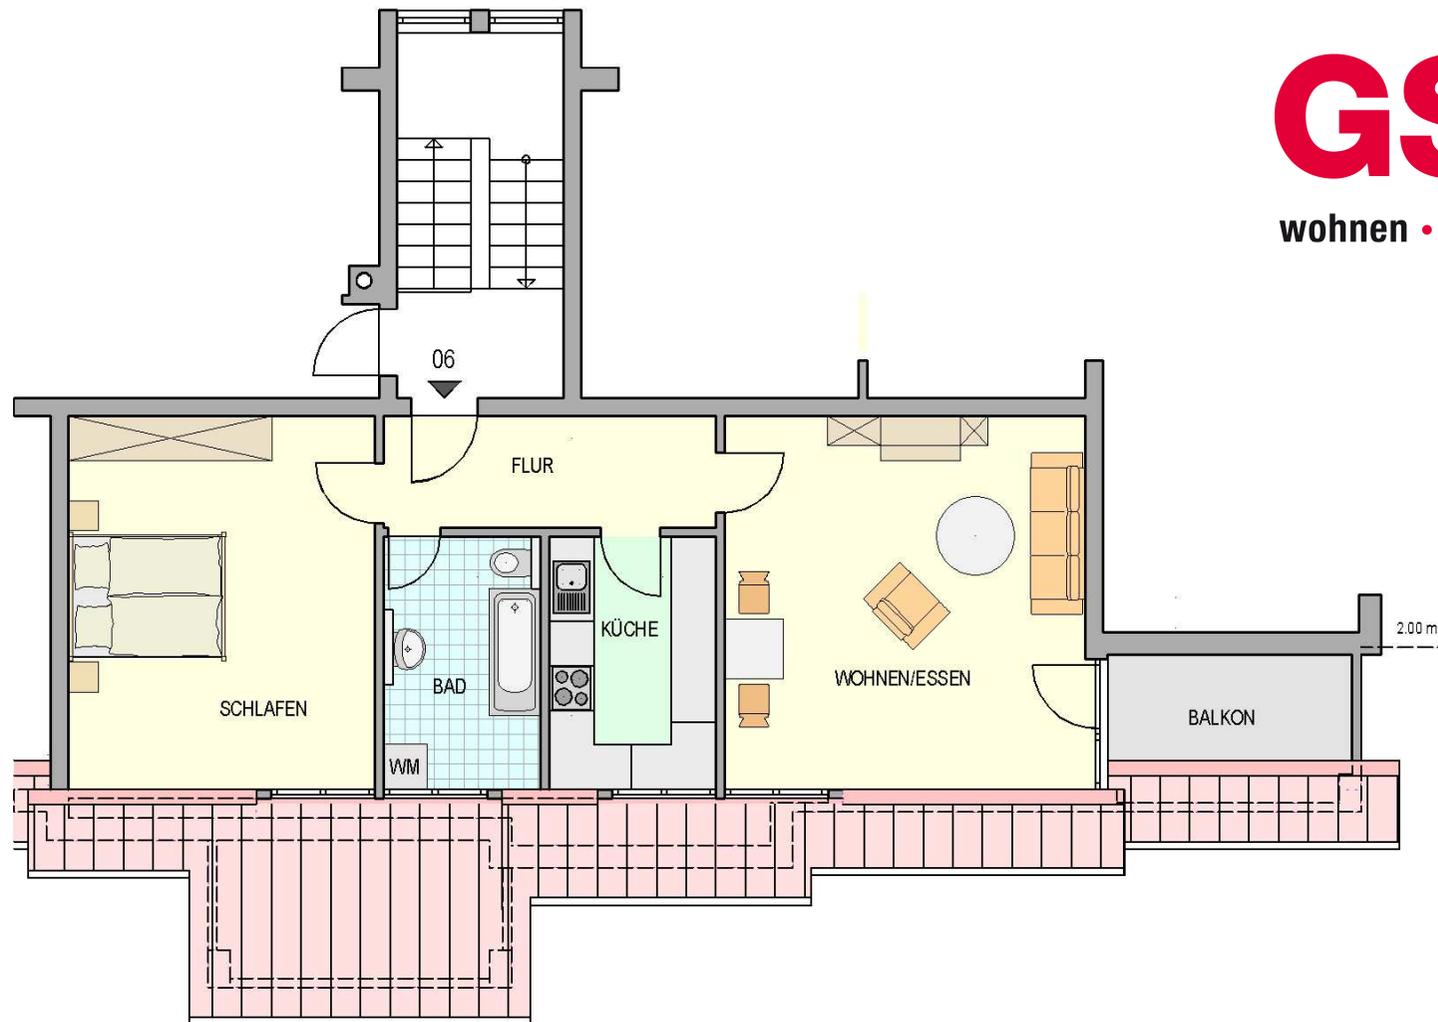

Enzring 46  
Wildbad-Calmbach  
57008.006

Grundriss ist nicht maßstäblich  
Hinweis: Die Ausstattung der Wohnung  
ist exemplarisch und dient nur  
zur Veranschaulichung