


8

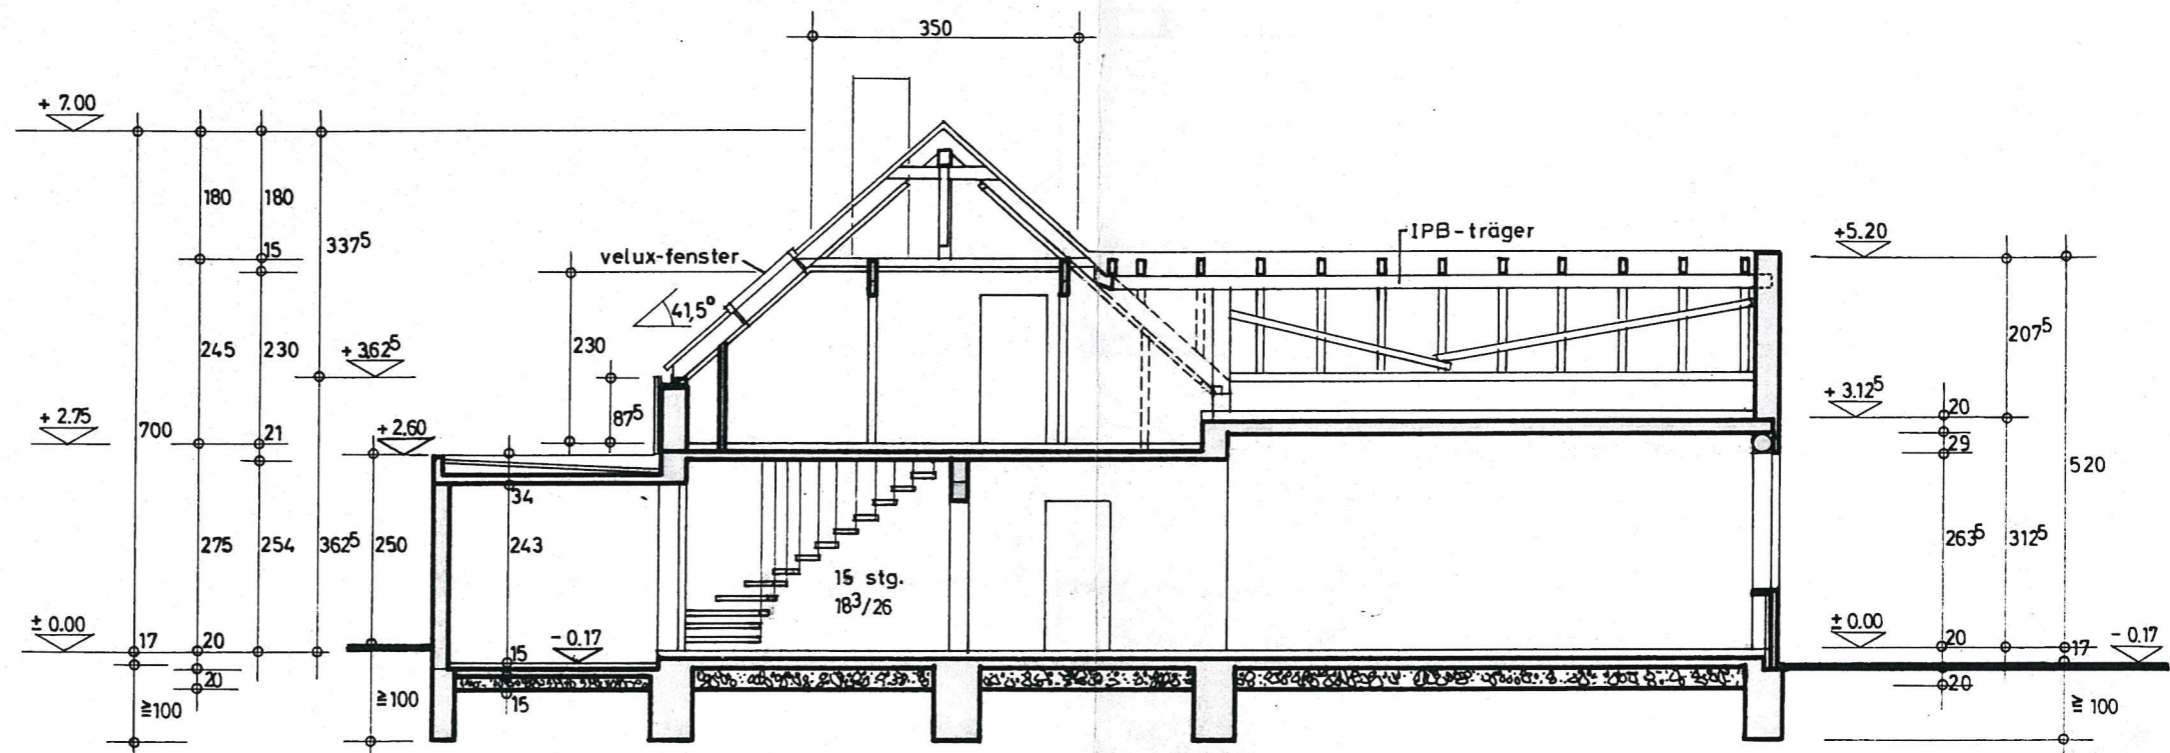

schnitt a-a

neubau eines einfamilienhauses
in kapellen-erft, gartenstraße


grundrisse und schnitt | m. 1:100 | bl. 1

bauherr: ehel. heinz-willi haas
wevelinghoven-tüschbroich
kapellener straße 17

architekt: karl august braun
architekt ber. Ing.
büro.architektur u.statik
4049 kapellen-erft
mühlenstr.1 telefon 9366



12. NOV. 1969

B6

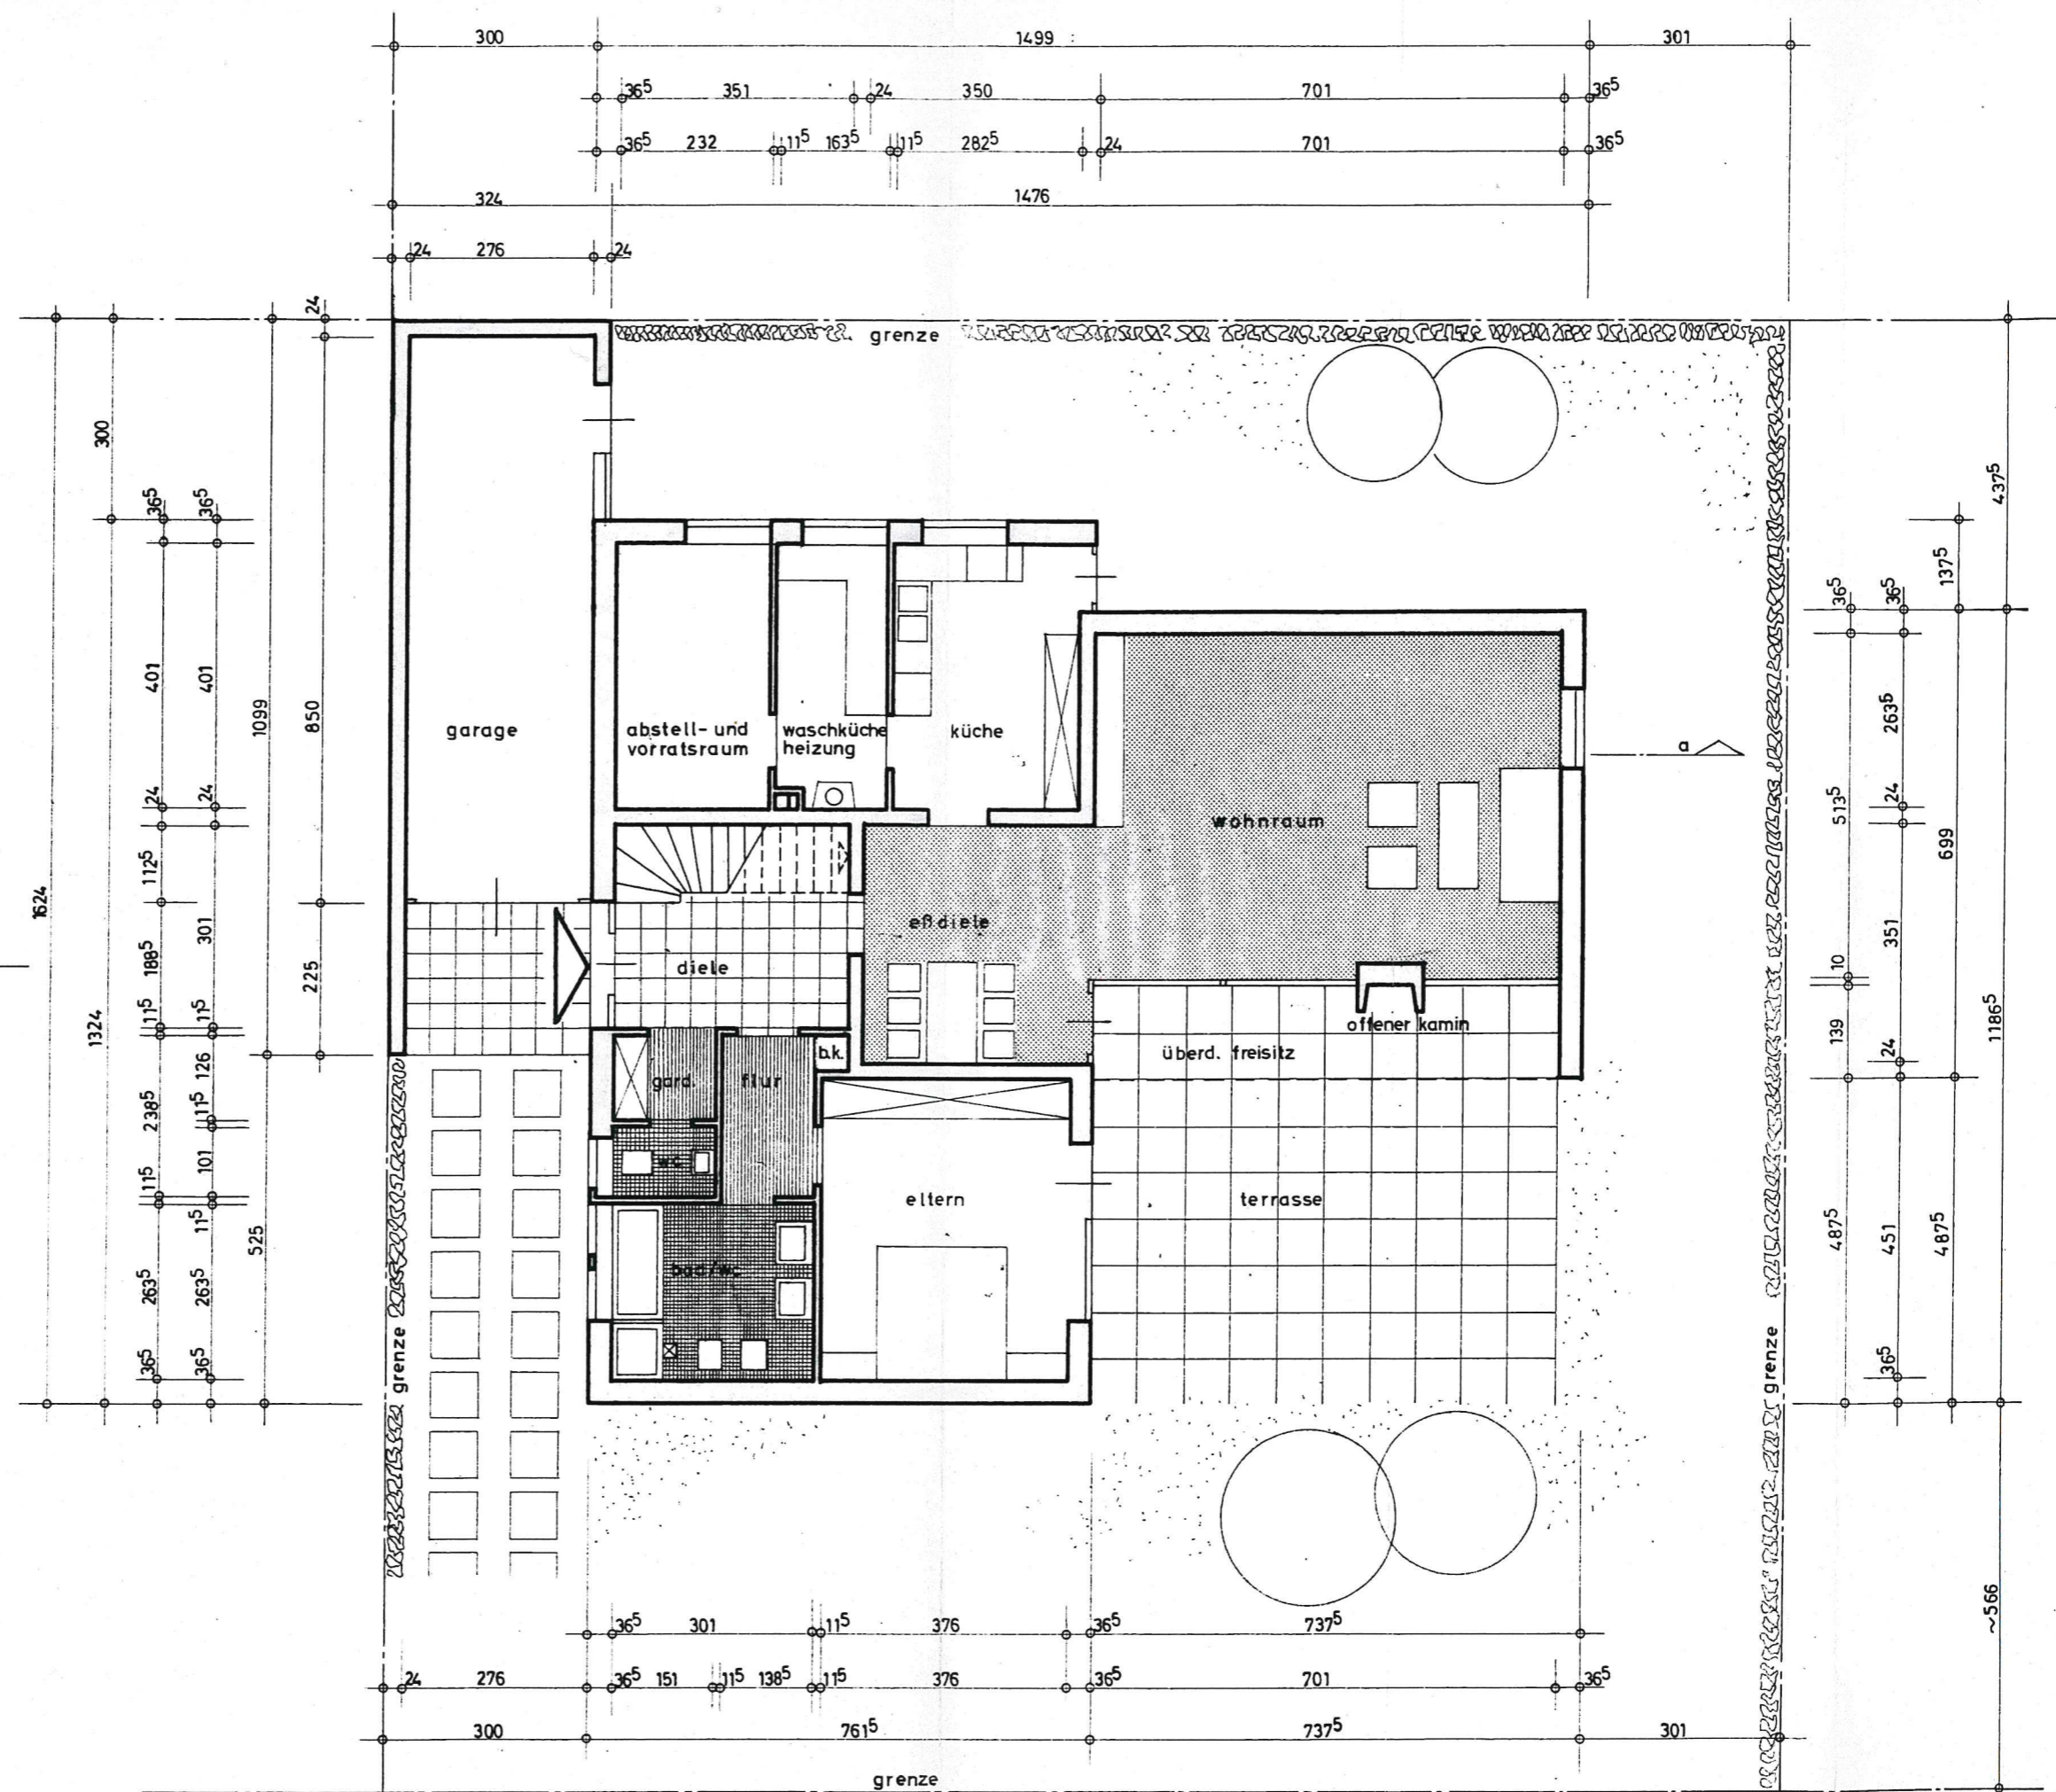

erdgeschoß



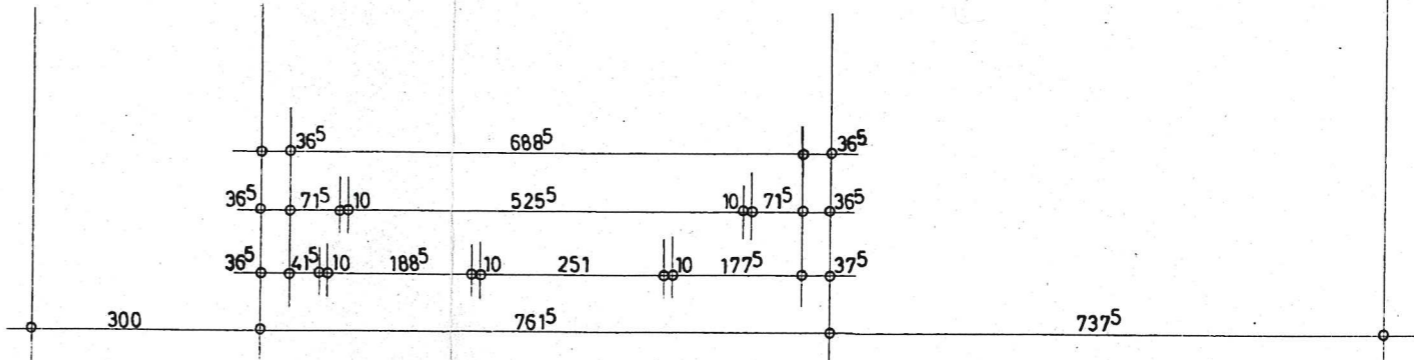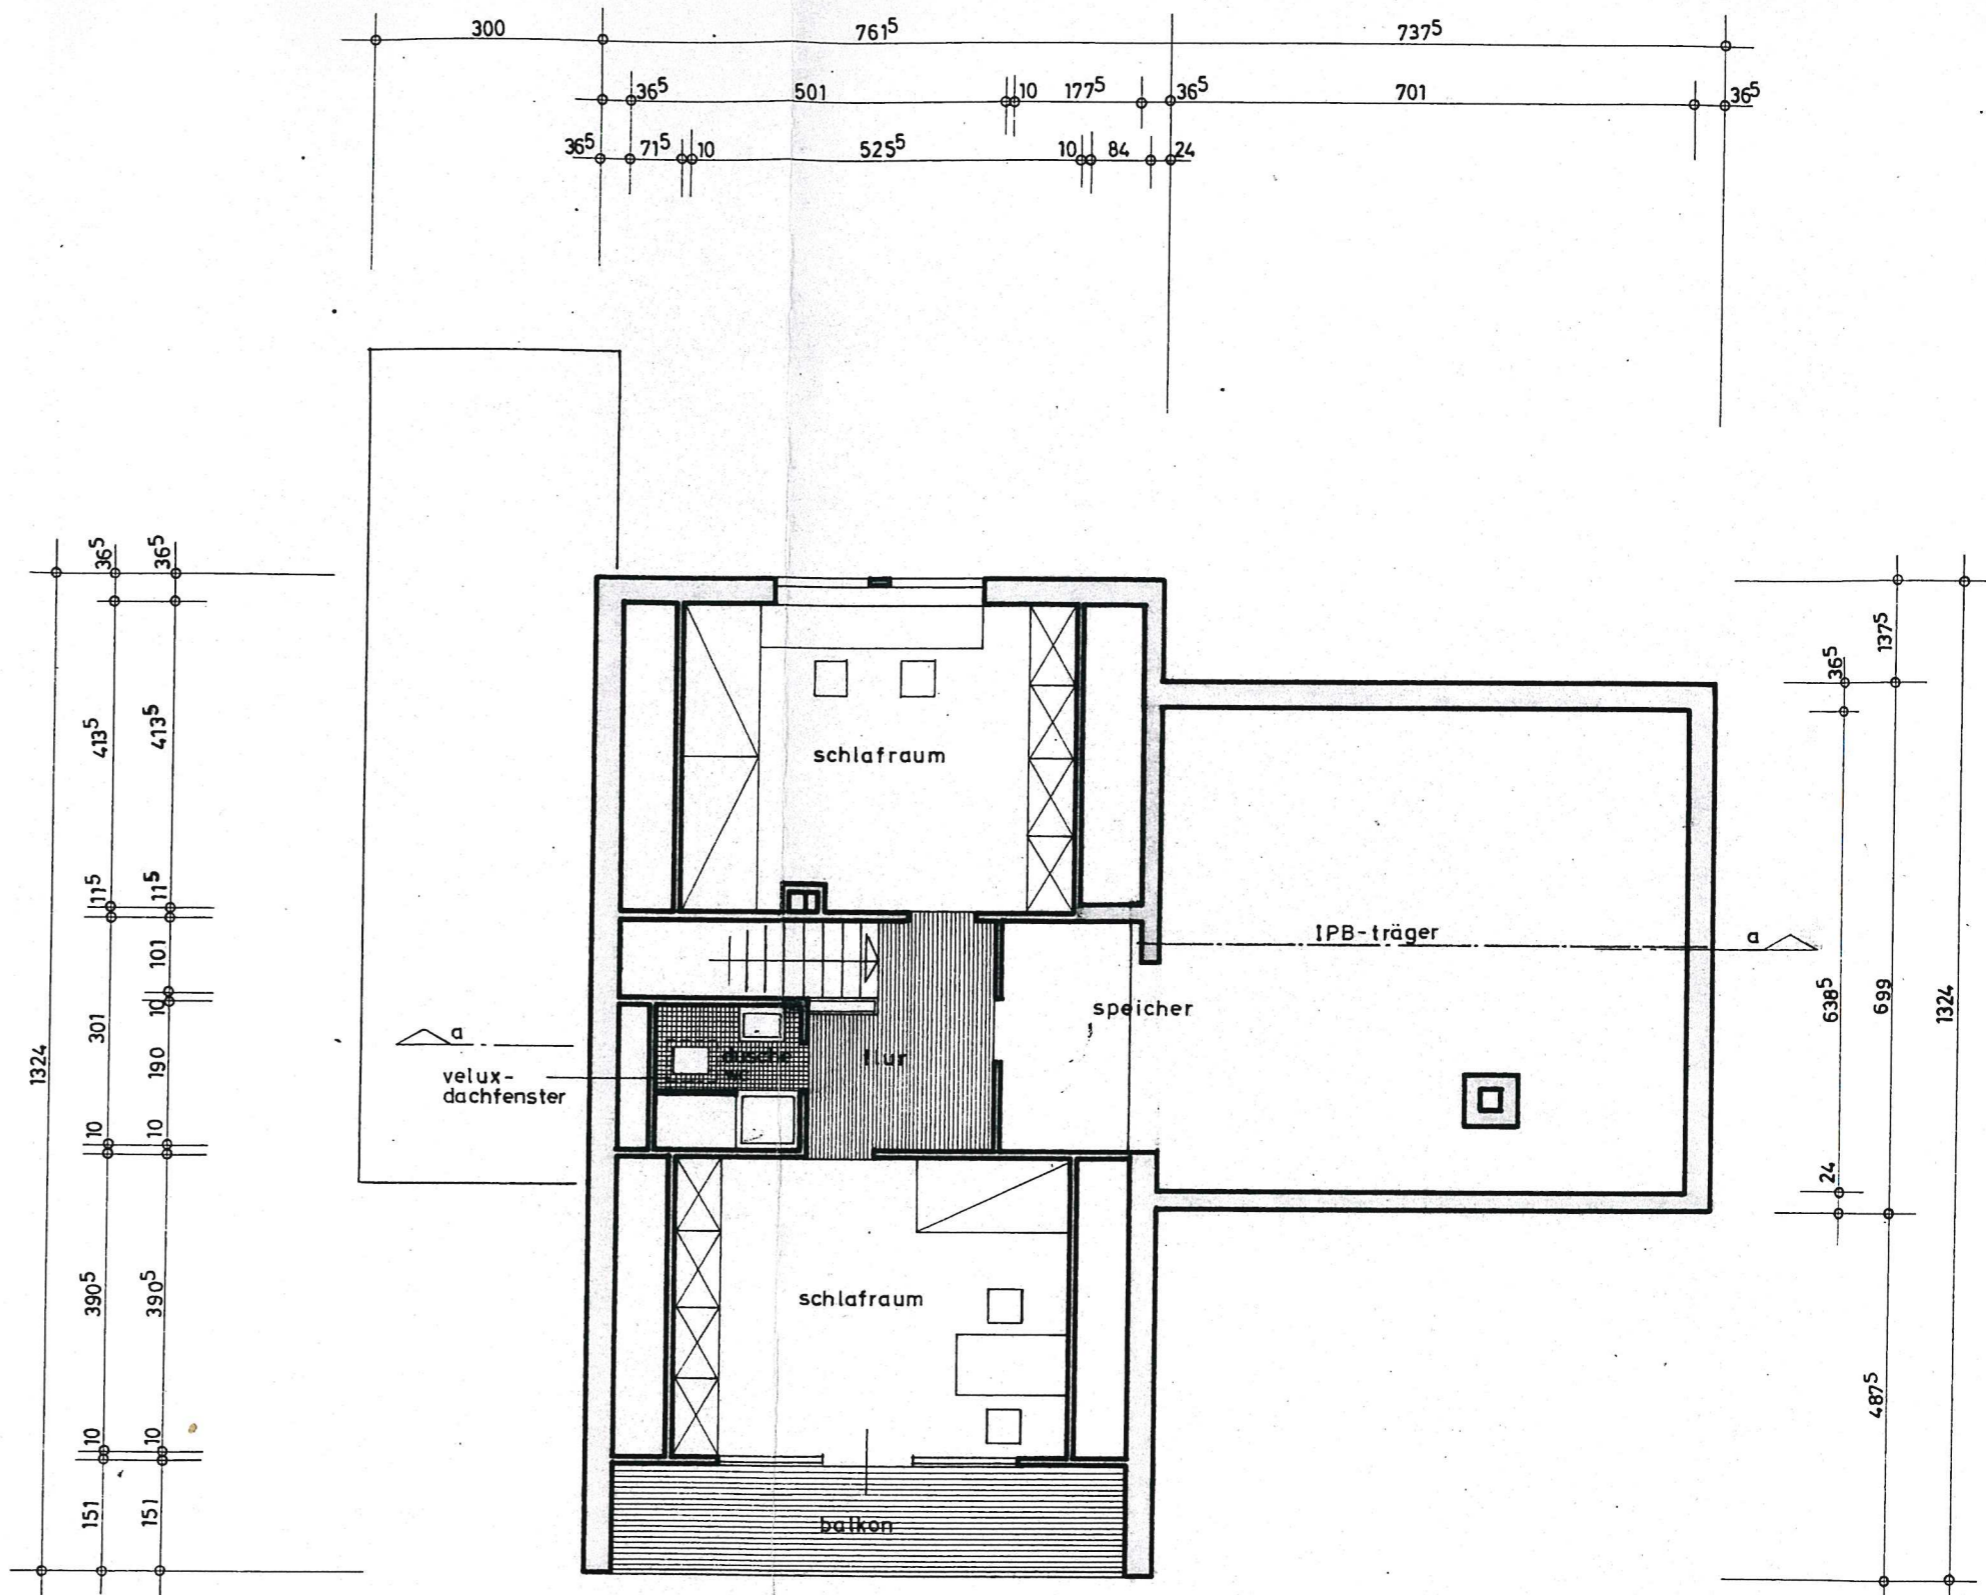

dachgeschoß

