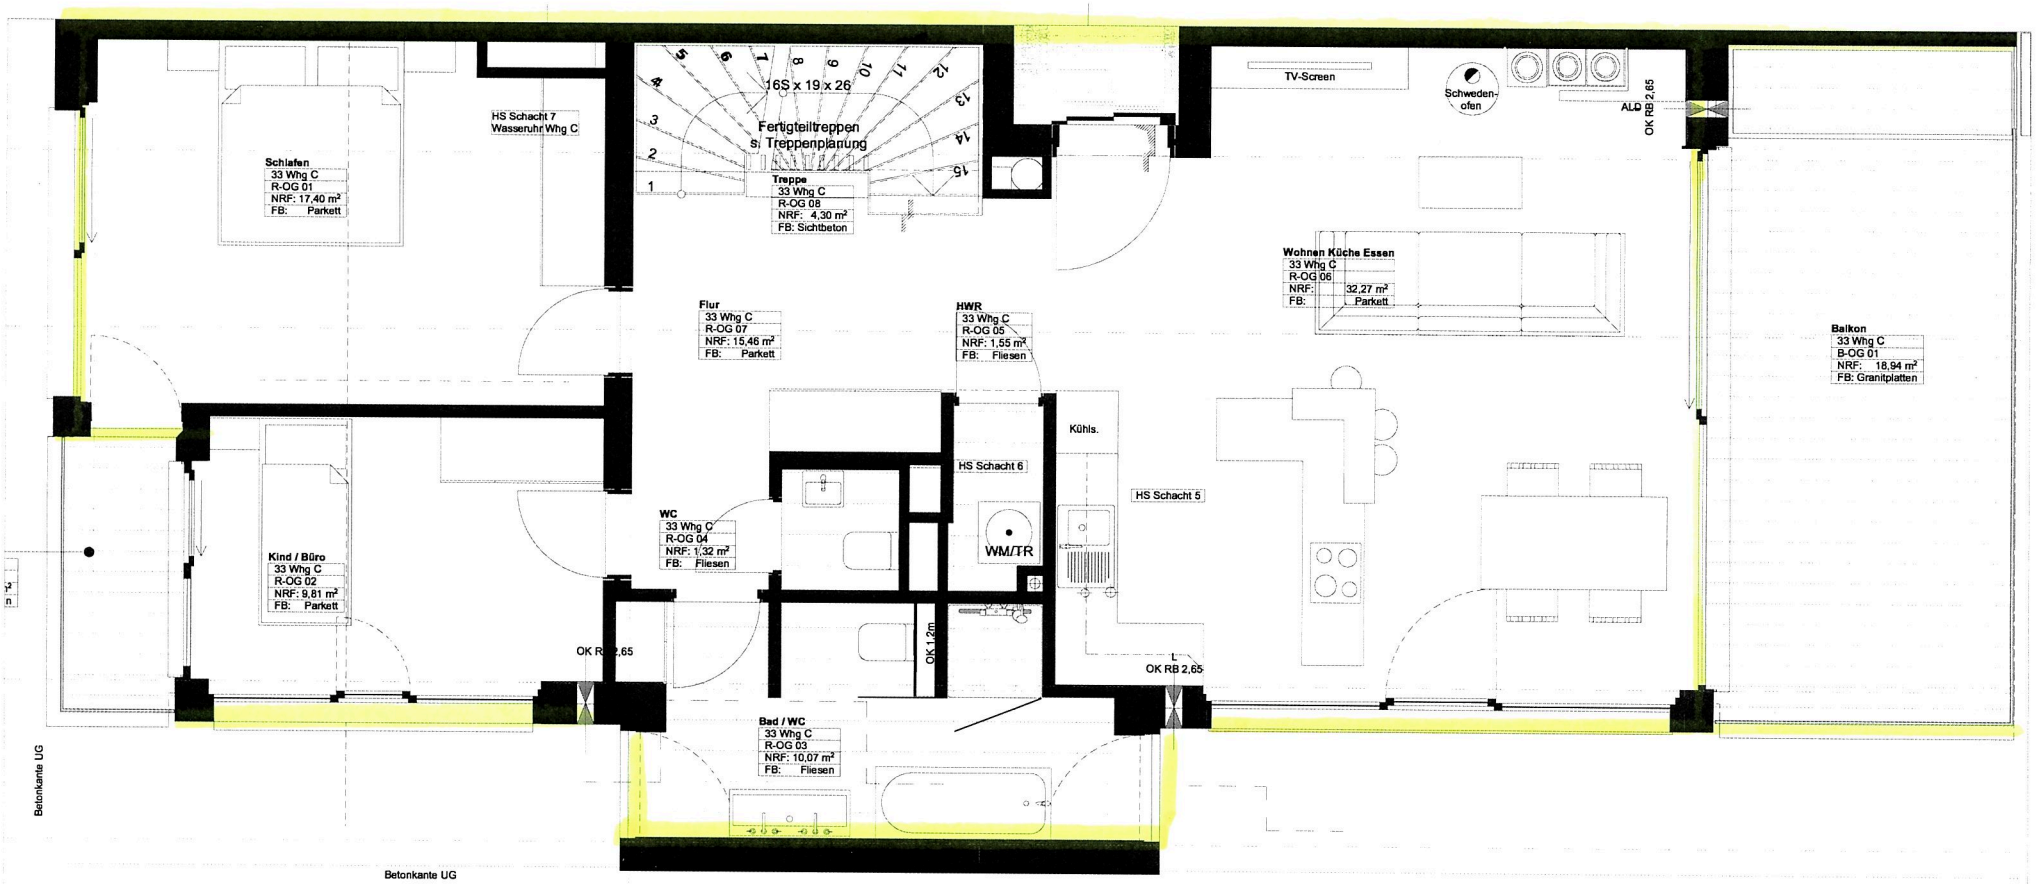

WEST

BAUVORHABEN:
Proj. Nr. 199
Höhenweg 33 u. 33a
78464 Konstanz

AUFTRAGGEBER:
78467 Konstanz

ARCHITEKT:

Obergeschoss Haus 33

2. OG

Maßstab	Blattgröße	Datum	Planersteller
1:50	420*297 A3		

Dateiname: 199_Höhenweg 33

Pfad: BIMcloud: Ruff - Weber - BIMcloud Basic für ARCHICAD 22/199_Höhenweg 33