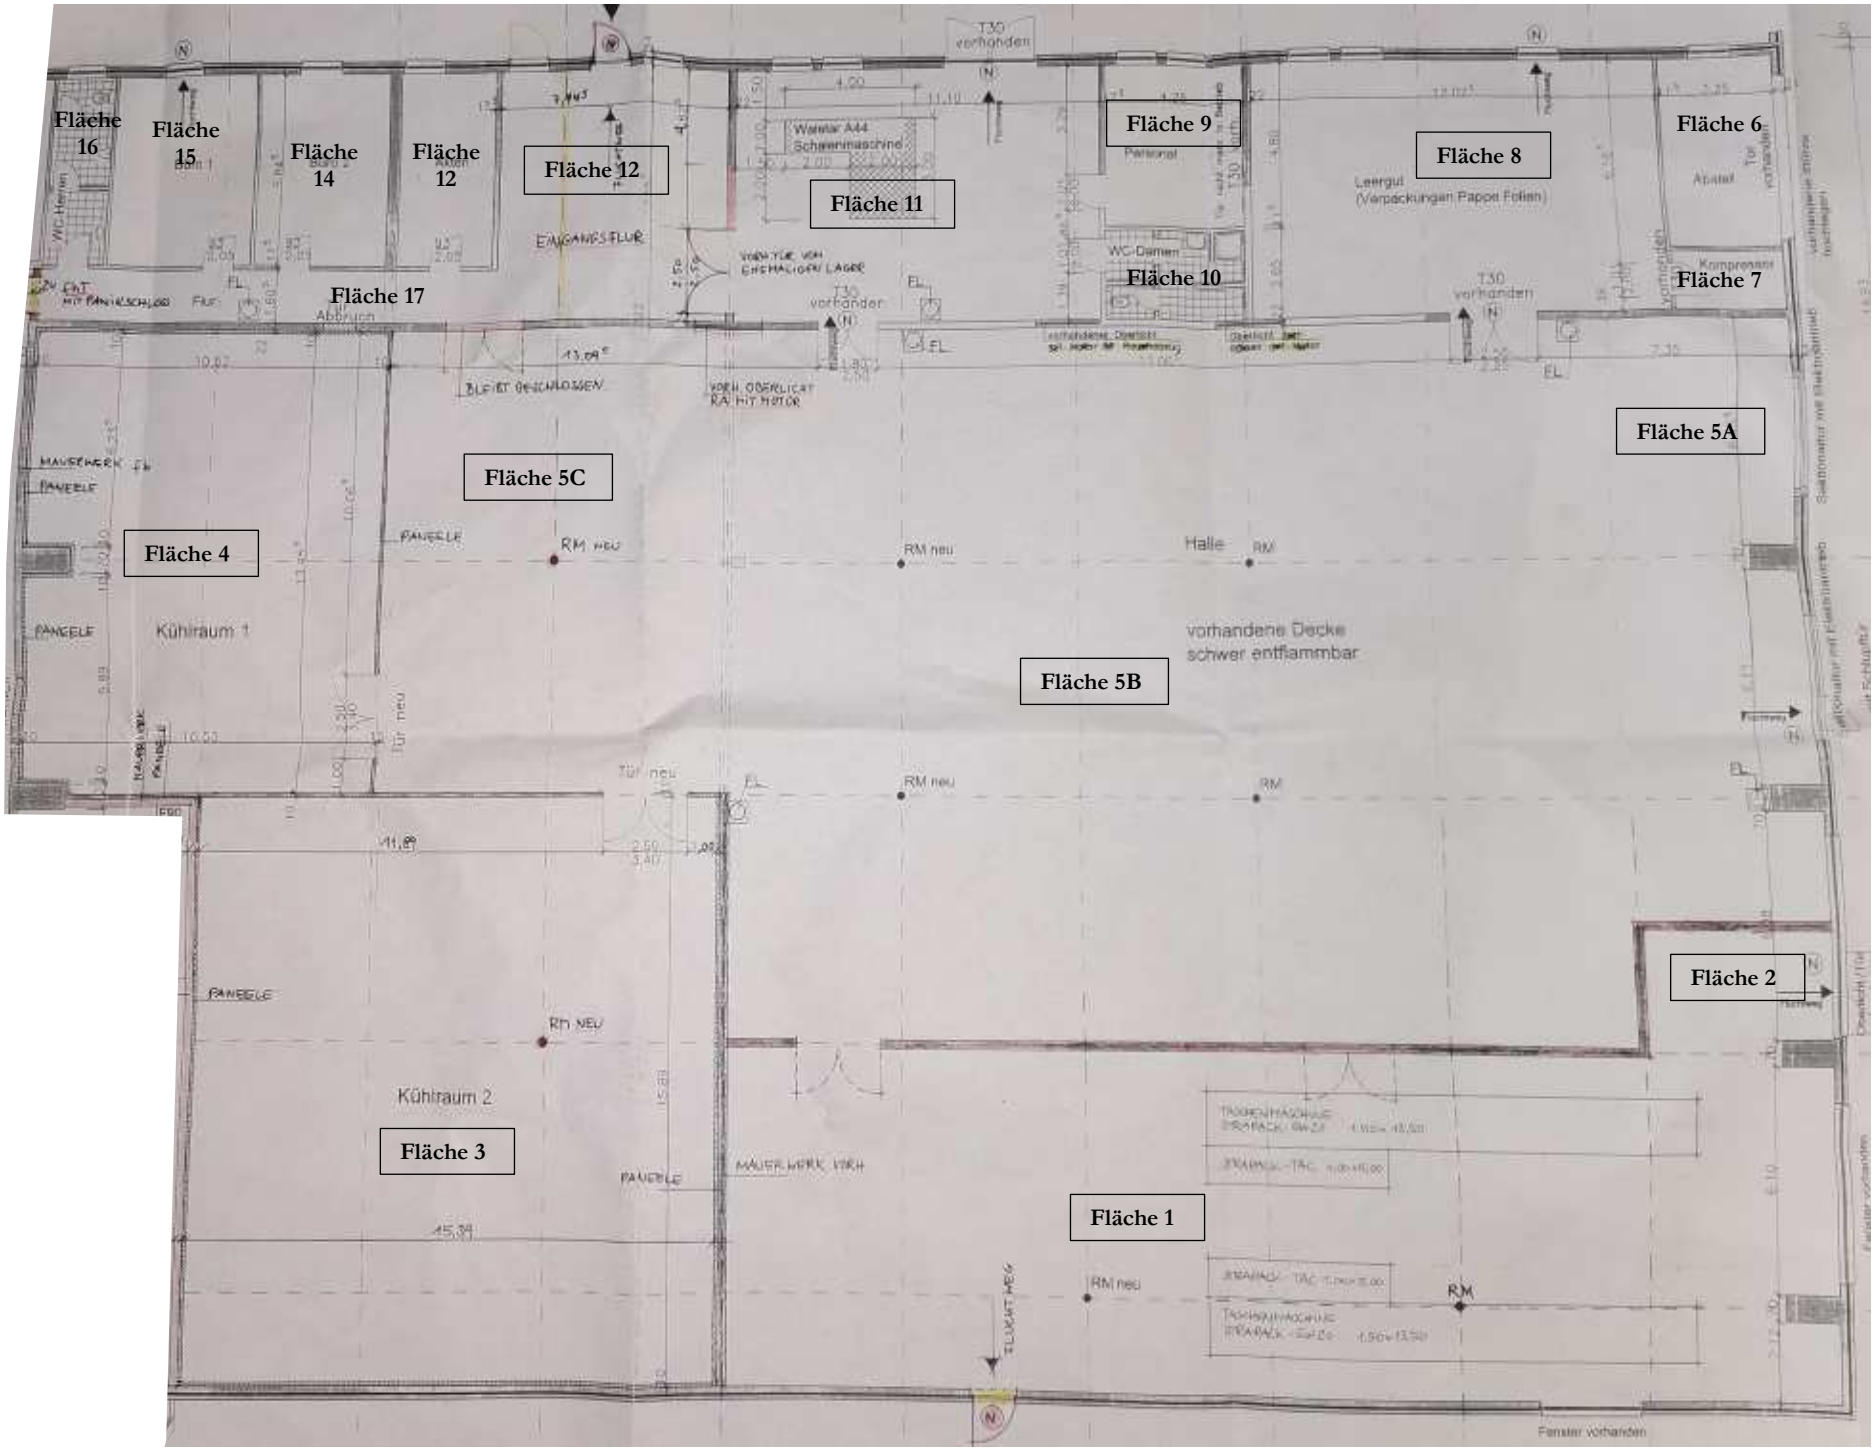
Fläche 16
Fläche 15
Fläche 14
Fläche 12
Fläche 12
Fläche 11
Fläche 9
Fläche 8
Fläche 6
Fläche 17
Fläche 10
Fläche 7
Fläche 5A
Fläche 5C
Fläche 4
Fläche 5B
Fläche 2
Fläche 3
Fläche 1
Kühlraum 1
Kühlraum 2
vorhandene Decke
schwer entflammbar
Halle
Leergut
(Verpackungen Pappe Folien)
EINGANGSFLUR
WC-Damen
Personal
Abstell
Kompressor
Abbruch
Tür neu
RM neu
RM
Fenster vorhanden