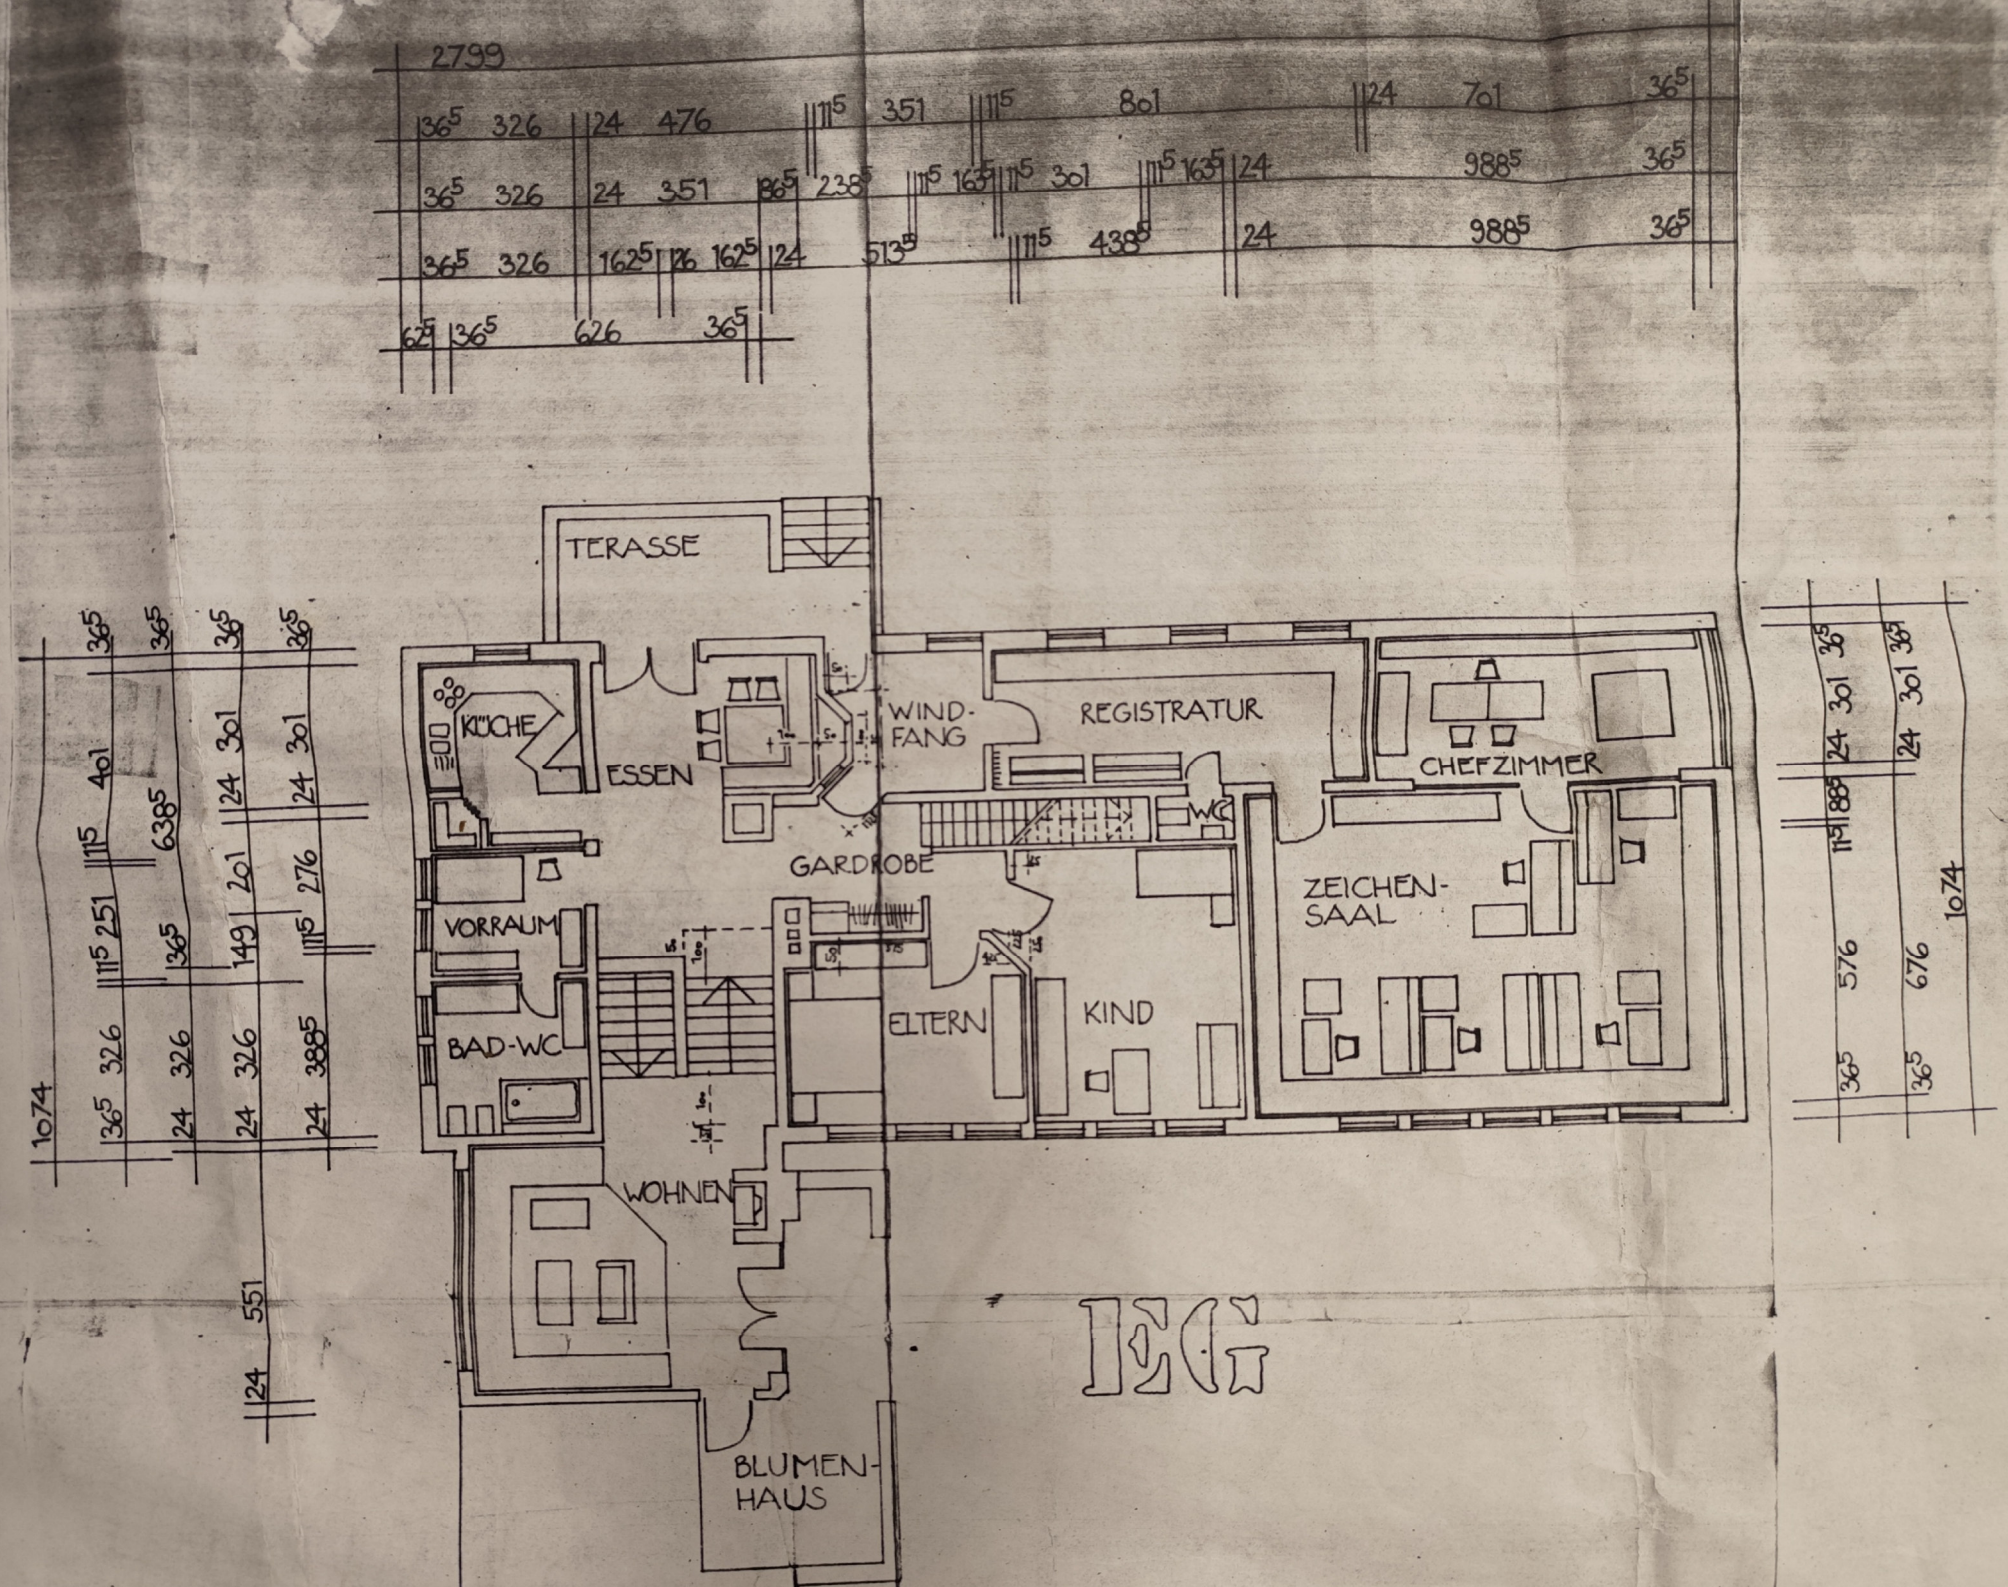
TERASSE
KÜCHE
ESSEN
WIND-
FANG
REGISTRATUR
CHEFZIMMER
WC
GARDROBE
ZEICHEN-
SAAL
VORRAUM
BAD-WC
ELTERN
KIND
WOHNEN
BLUMEN-
HAUS
EG