



WITENDETSIAIDT

2. Obergeschoss m 1:100

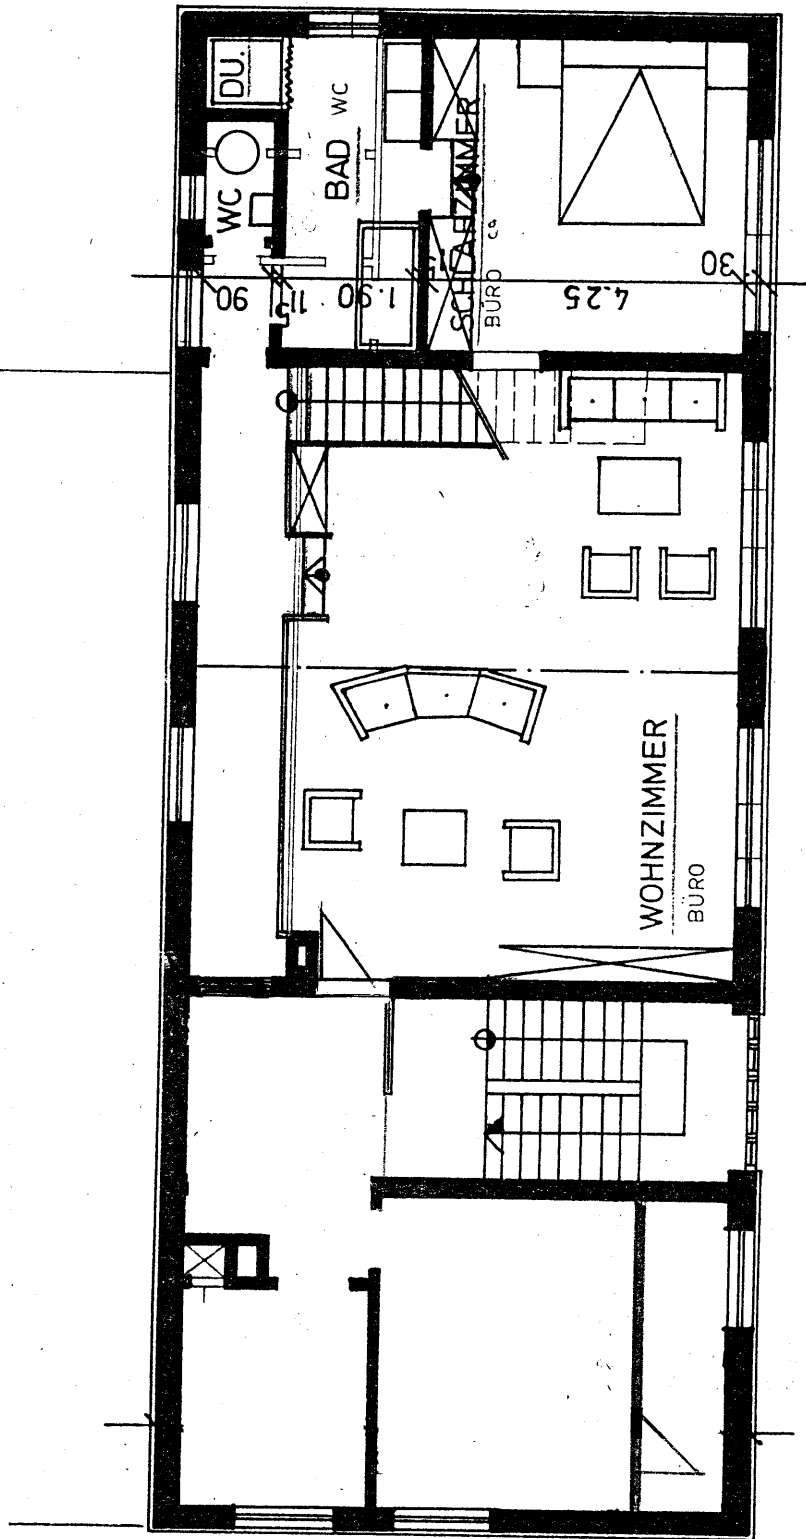

71263 Weil der Stadt
Siemensstraße 3
2. Obergeschoss

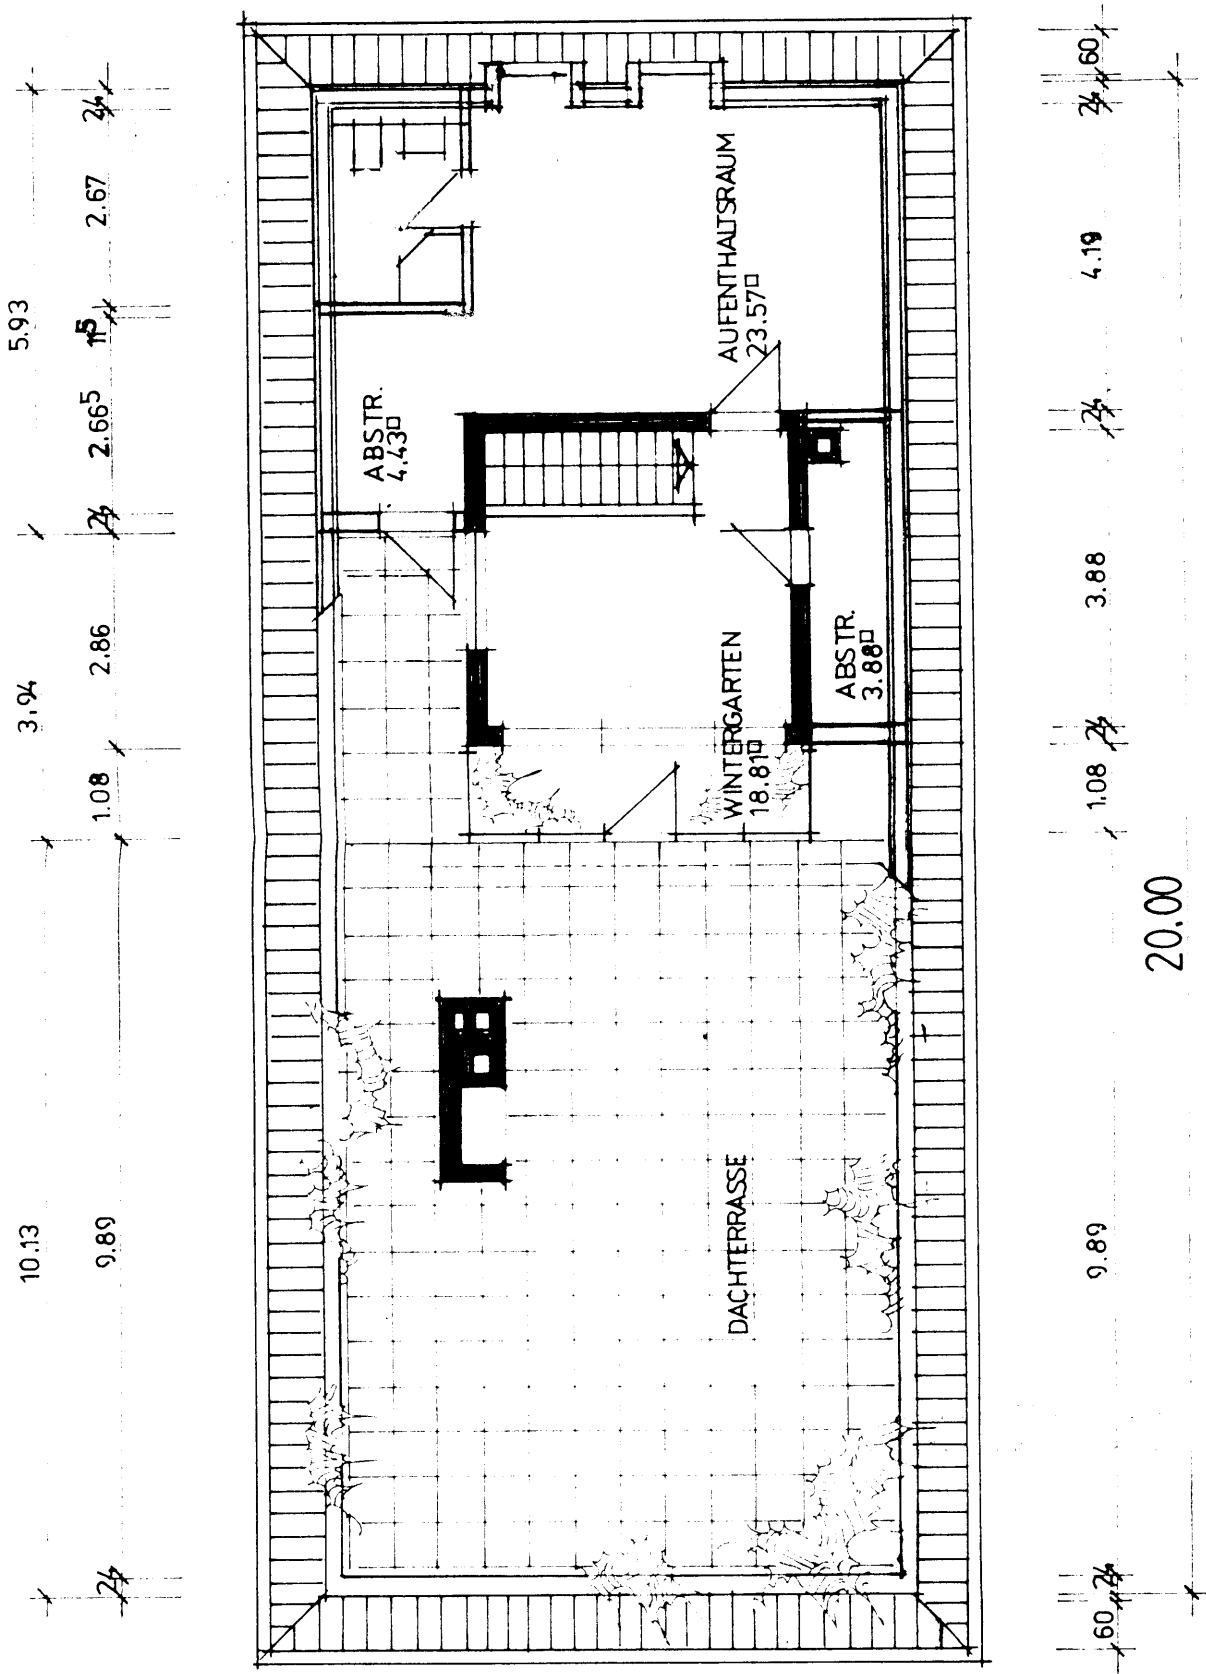

Siemensstraße 3
 71263 Weil der Stadt
 Dachgeschoss