




Pianta stato di PROGETTO

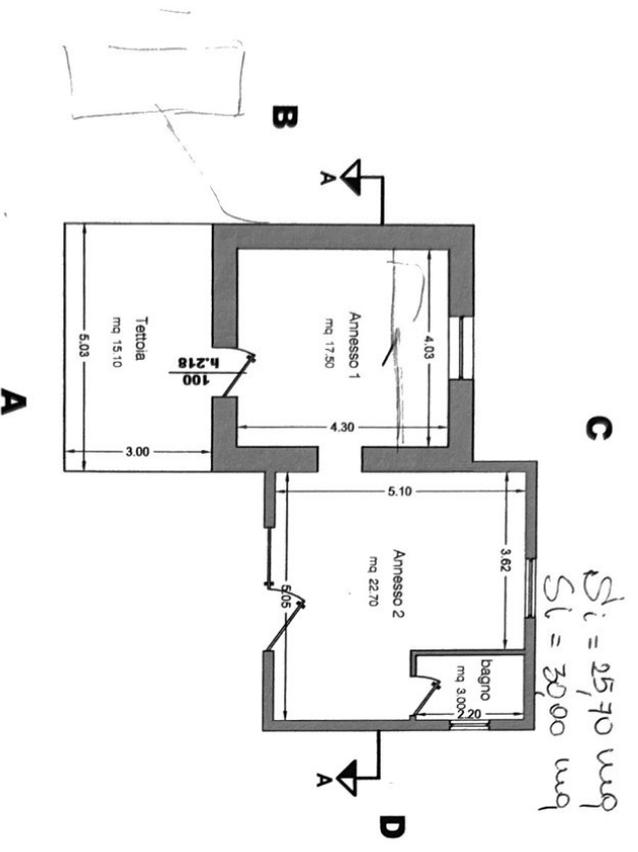


Sezione A

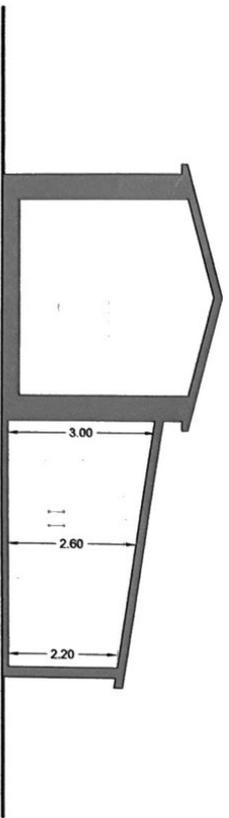


Prospetto A stato di PROGETTO

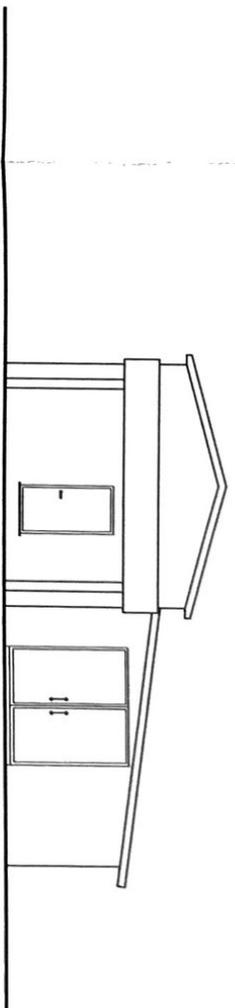


Prospetto D di PROGETTO

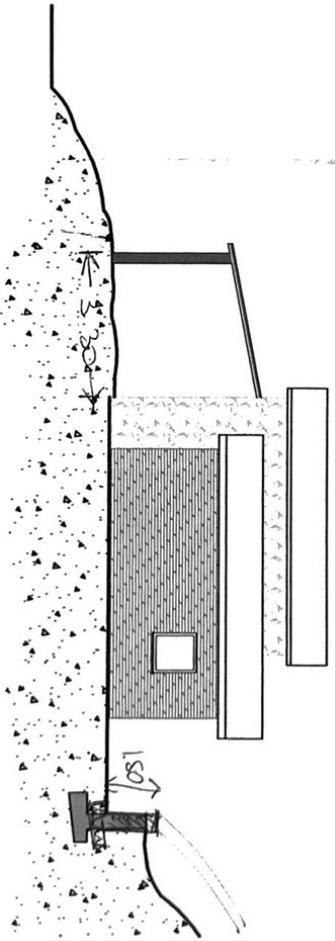


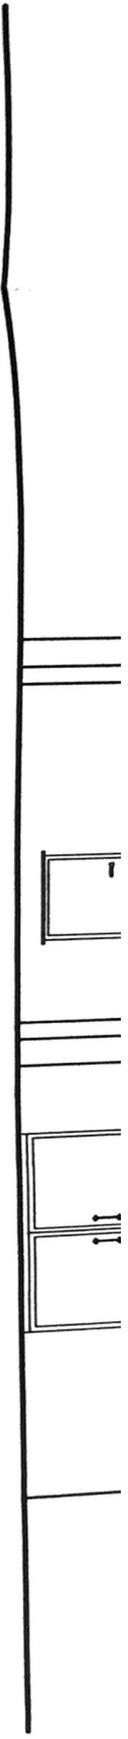


Prospetto D di PROGETTO

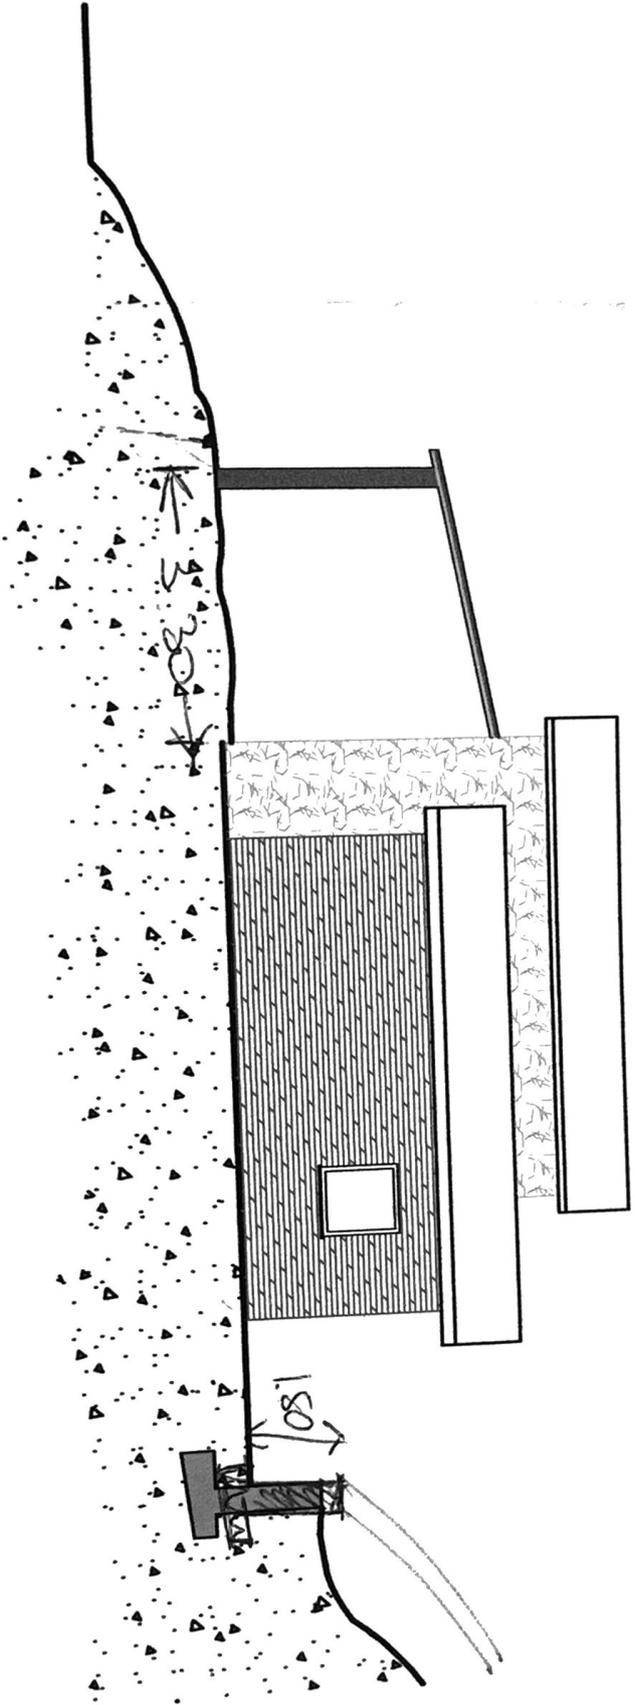


Prospetto A stato di PROGETTO

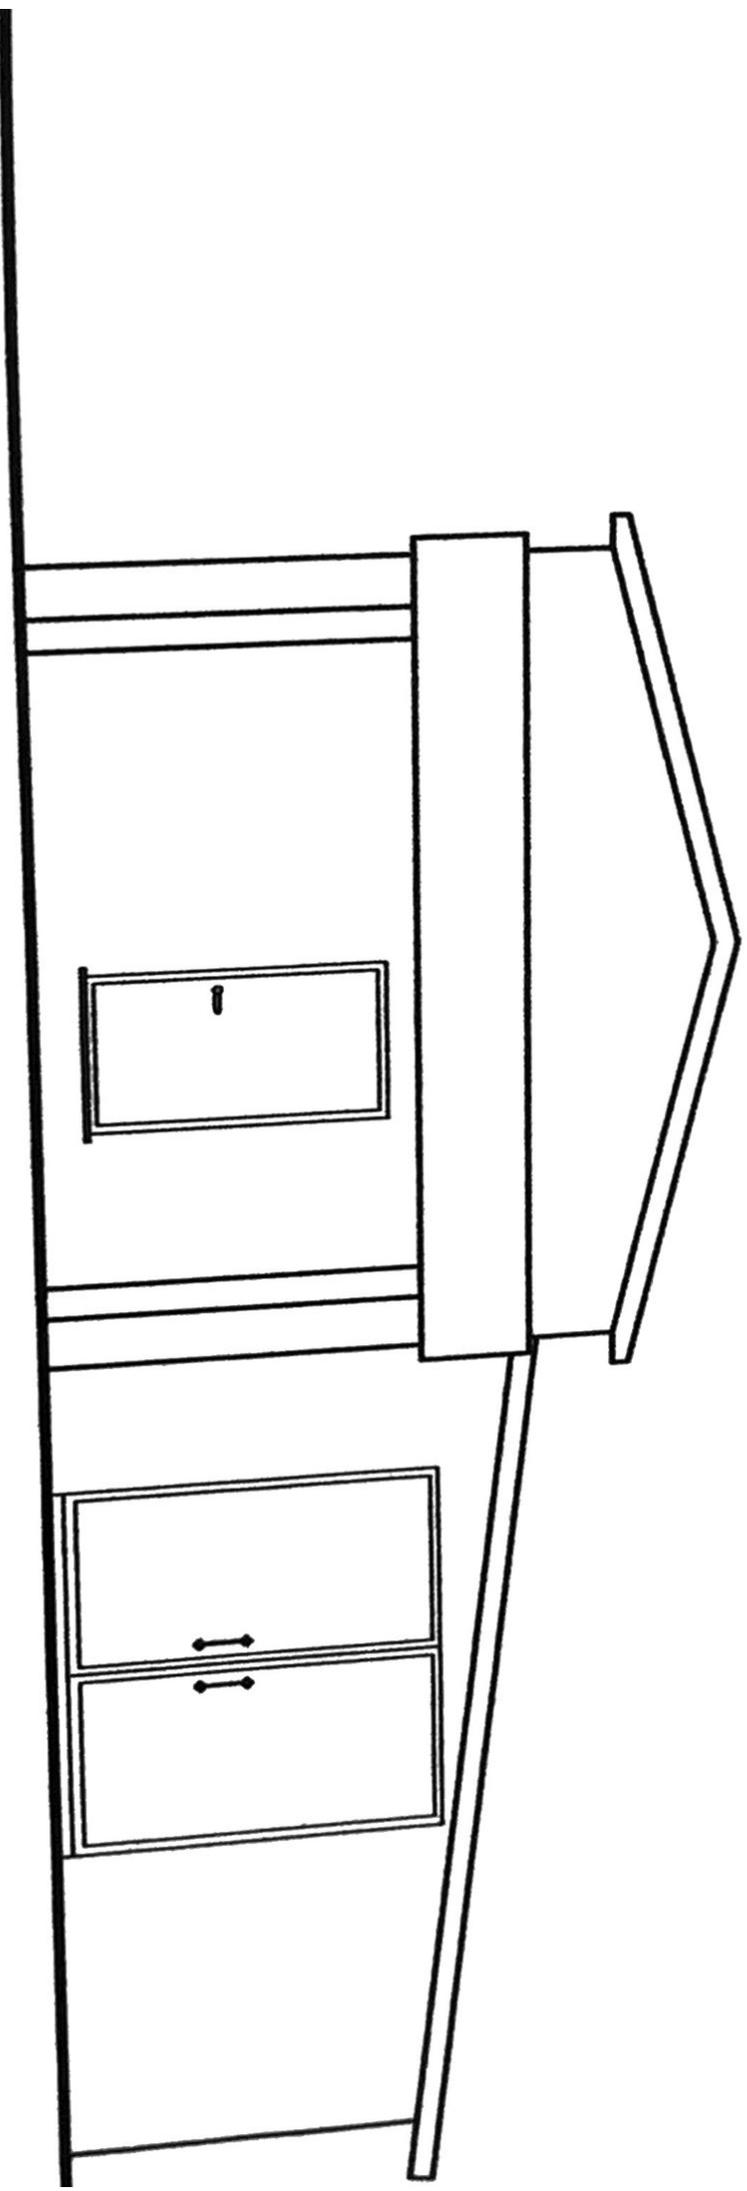

Sezione A

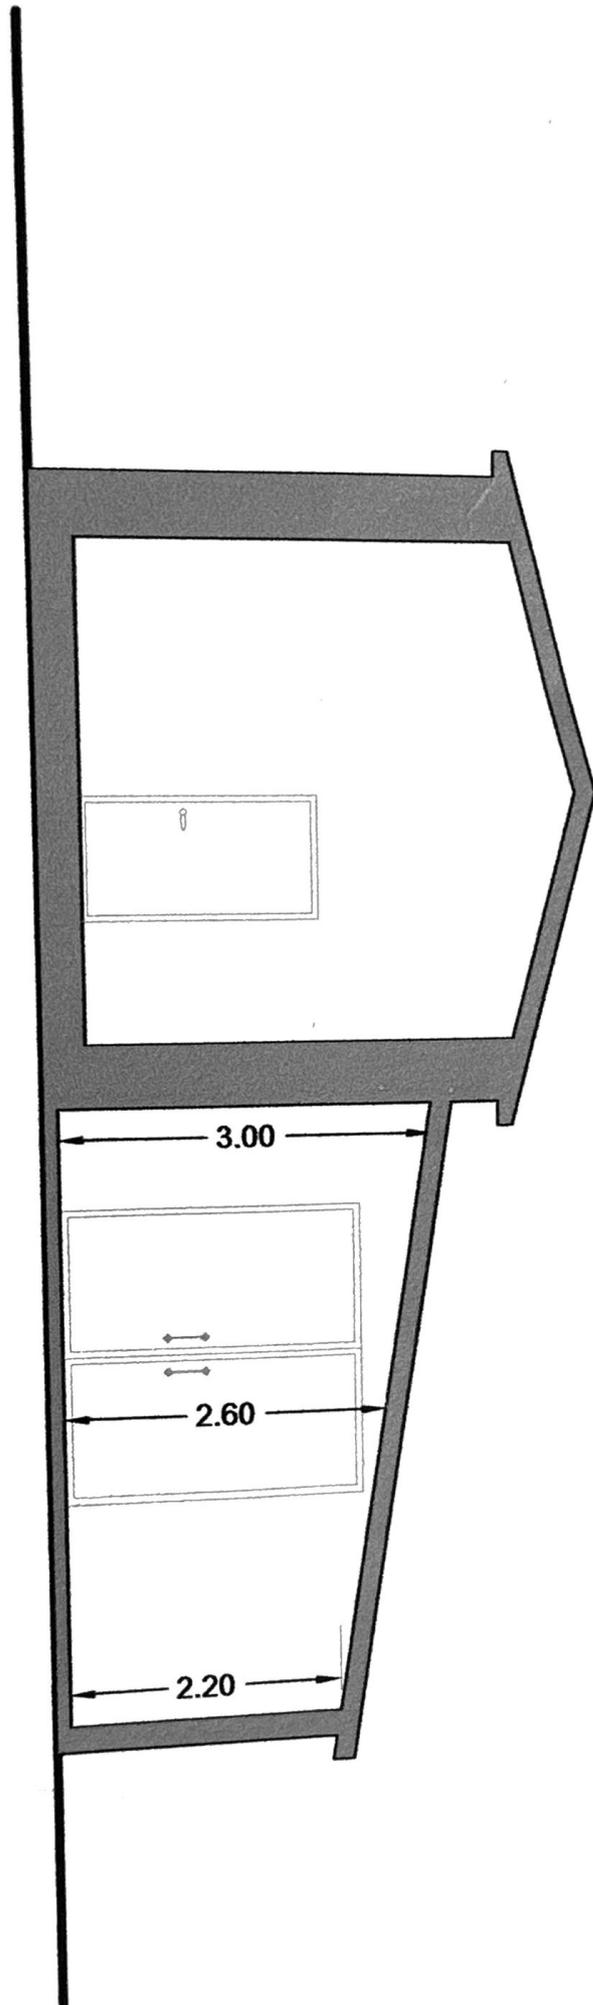

Pianta stato di PROGETTO

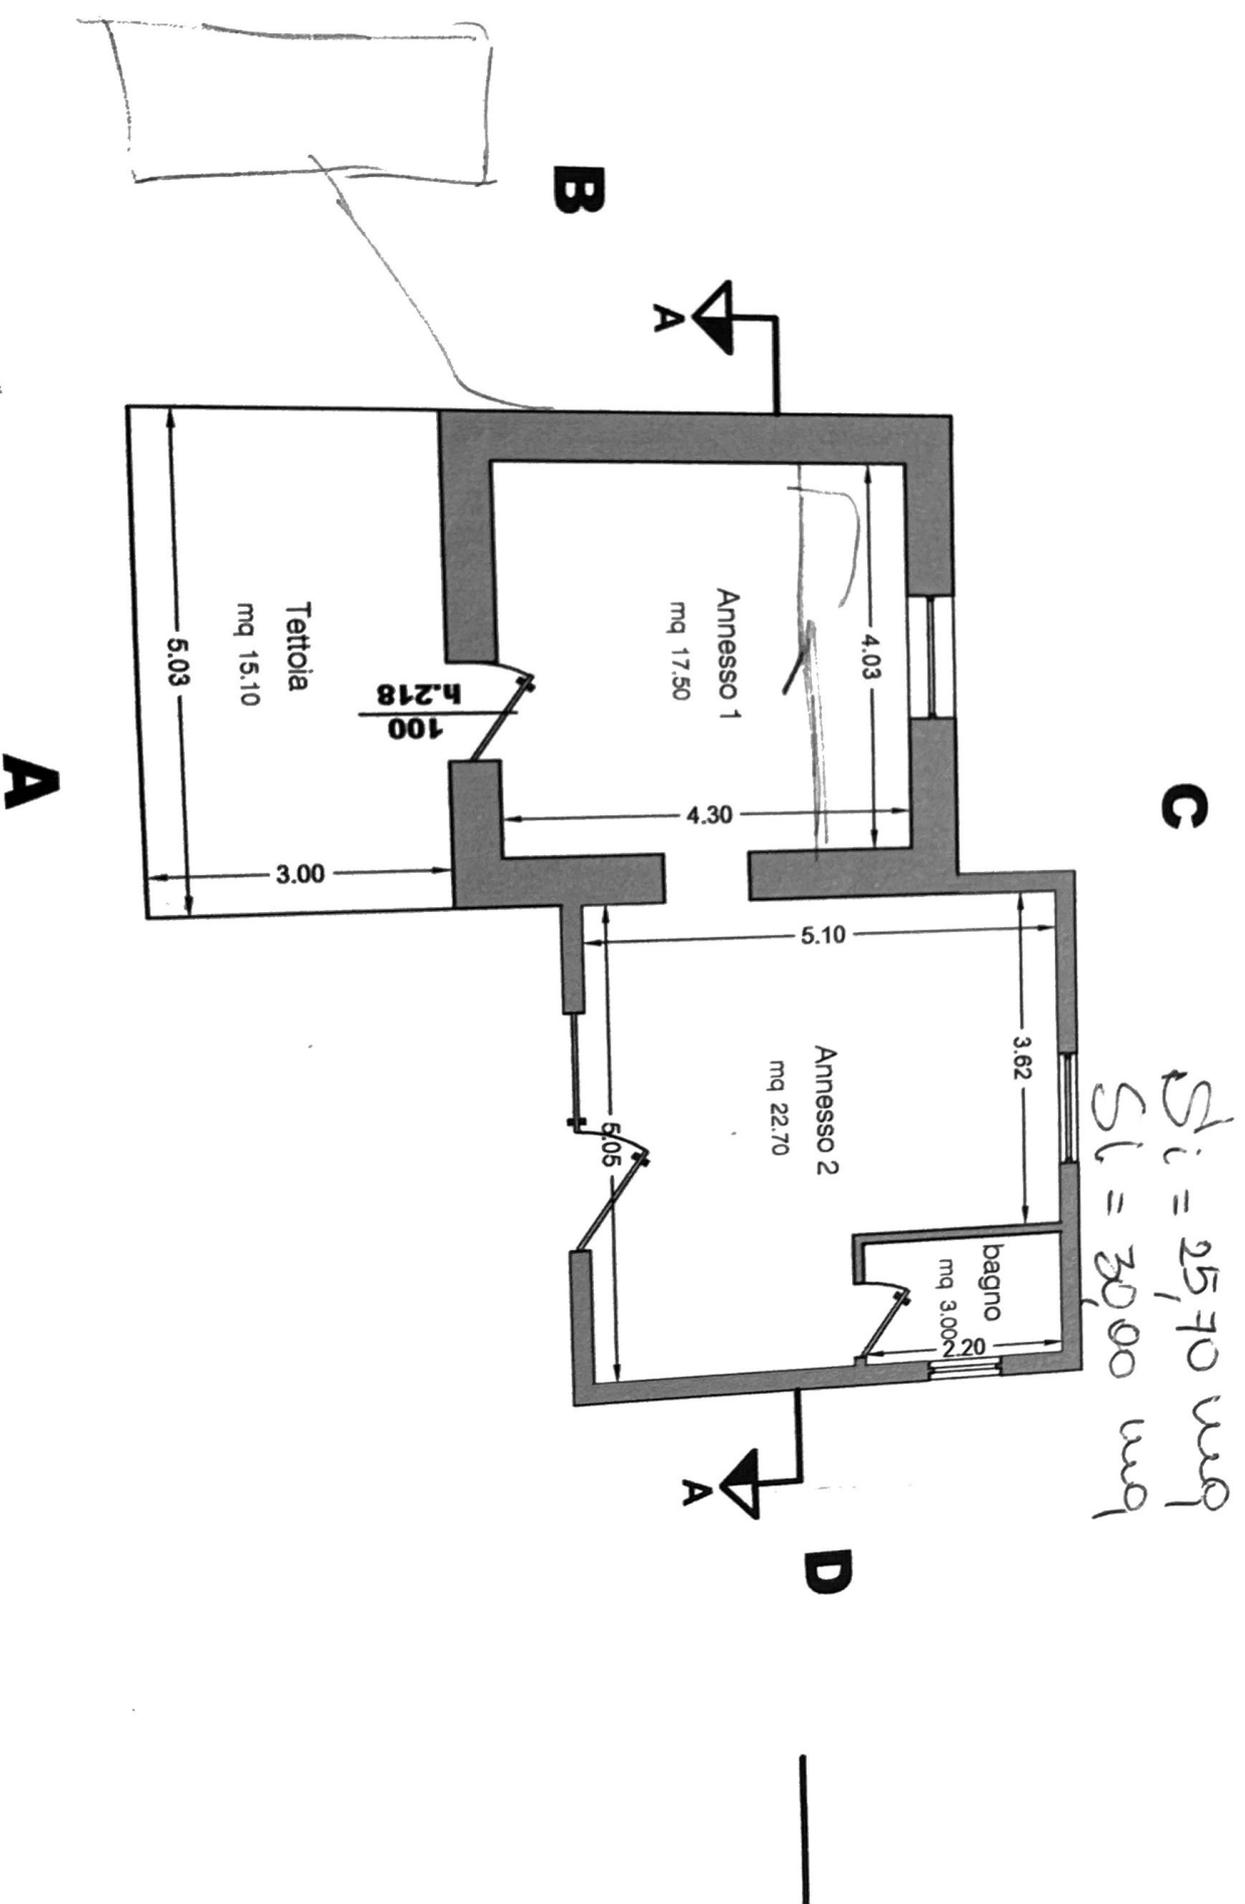

C

$S_i = 25,70 \text{ mq}$
 $S_e = 30,00 \text{ mq}$


B

A

A

D

A

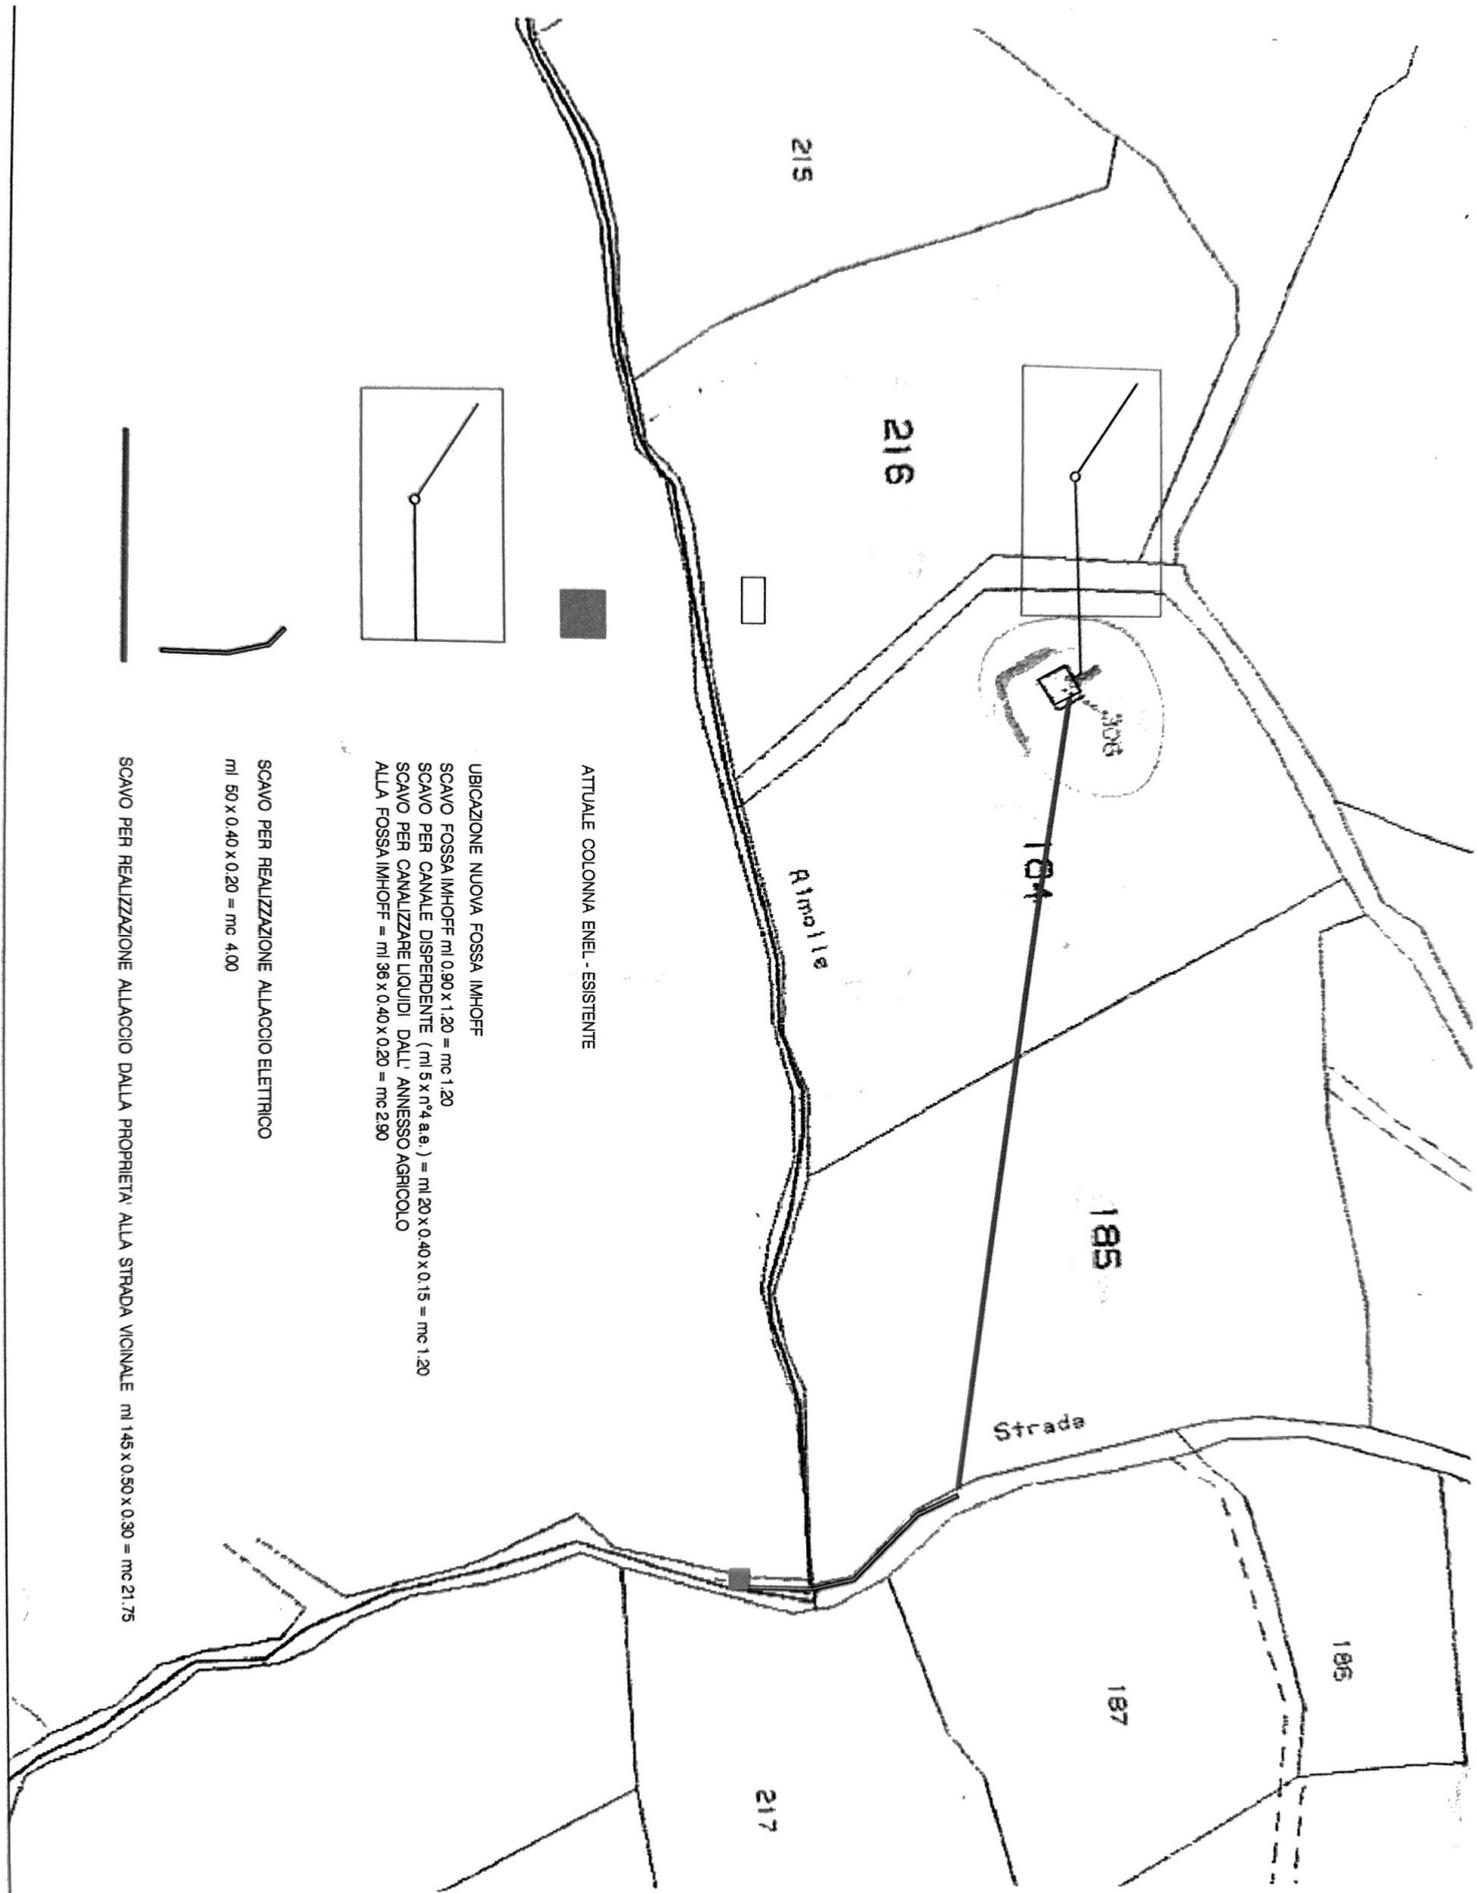


UBICAZIONE NUOVA FOSSA IMHOFF
 SCAVO FOSSA IMHOFF ml 0,90 x 1,20 = mc 1,20
 SCAVO PER CANALE DISPERDENTE (ml 5 x r⁴ a.a.) = ml 20 x 0,40 x 0,15 = mc 1,20
 SCAVO PER CANALIZZARE LIQUIDI DALL' ANNESSO AGRICOLO
 ALLA FOSSA IMHOFF = ml 36 x 0,40 x 0,20 = mc 2,90

SCAVO PER REALIZZAZIONE ALLACIO ELETTRICO
 ml 50 x 0,40 x 0,20 = mc 4,00

SCAVO PER REALIZZAZIONE ALLACIO DALLA PROPRIETA' ALLA STRADA VICINALE ml 145 x 0,50 x 0,30 = mc 21,75

Pianta stato ATTUALE

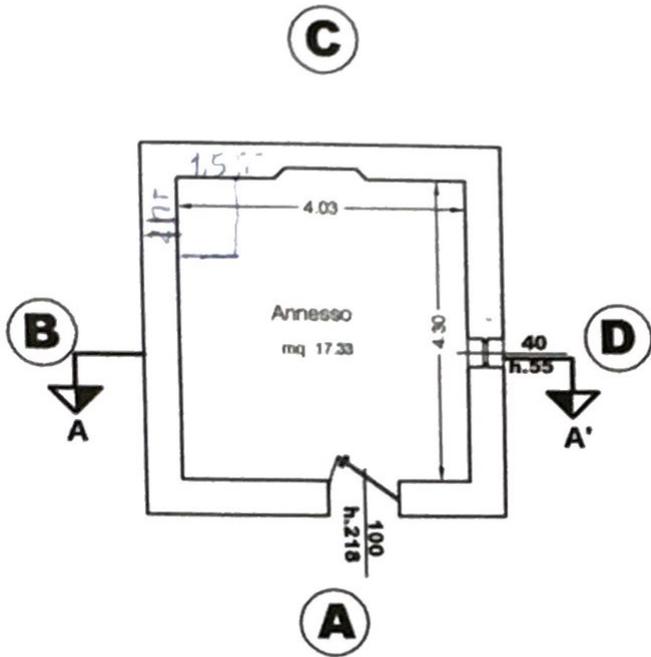

BAGNO 1,50 NT + FOSSA
2 NT 170F

TETTO
FACCIATA LAVORATA
INTONACO INTERNO
CANCELLO INIZIO
PROPRIETA
STRADA CON CATENA

BLOCCO 1
mq. = 26.66

VOLUME
=
mq. 26.66 X h mod. 3.55 => MC. 94.64


h 3.80 => 101,30

RICUVERO
CANI

BONELLI
LUCE CON
FOSSA
TOGLIERE
TERRA
CASSA TIA

MC REAL => 68,70 / h 2.60 = 26, up locali

Sezione A - A'

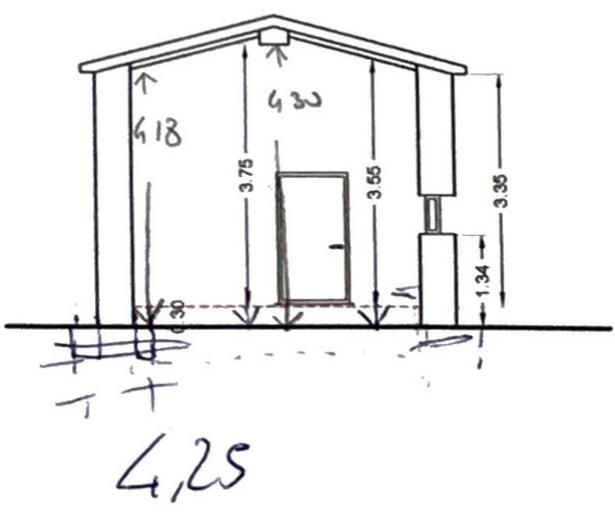

Part.	class.	sup. lorda mq.	sup. netta mq.
183	Bosco	2410.00	
184	Uliveto	3712.00	3360.00
185	Uliveto	4340.00	3867.00
216	Uliveto	3570.00 14032	3163.50