


HAUS WEILER, HEIMSHEIM.

UNTERGESCHOSS 1:100

Genehmigt am
21.12.1932
Landrat Leonberg

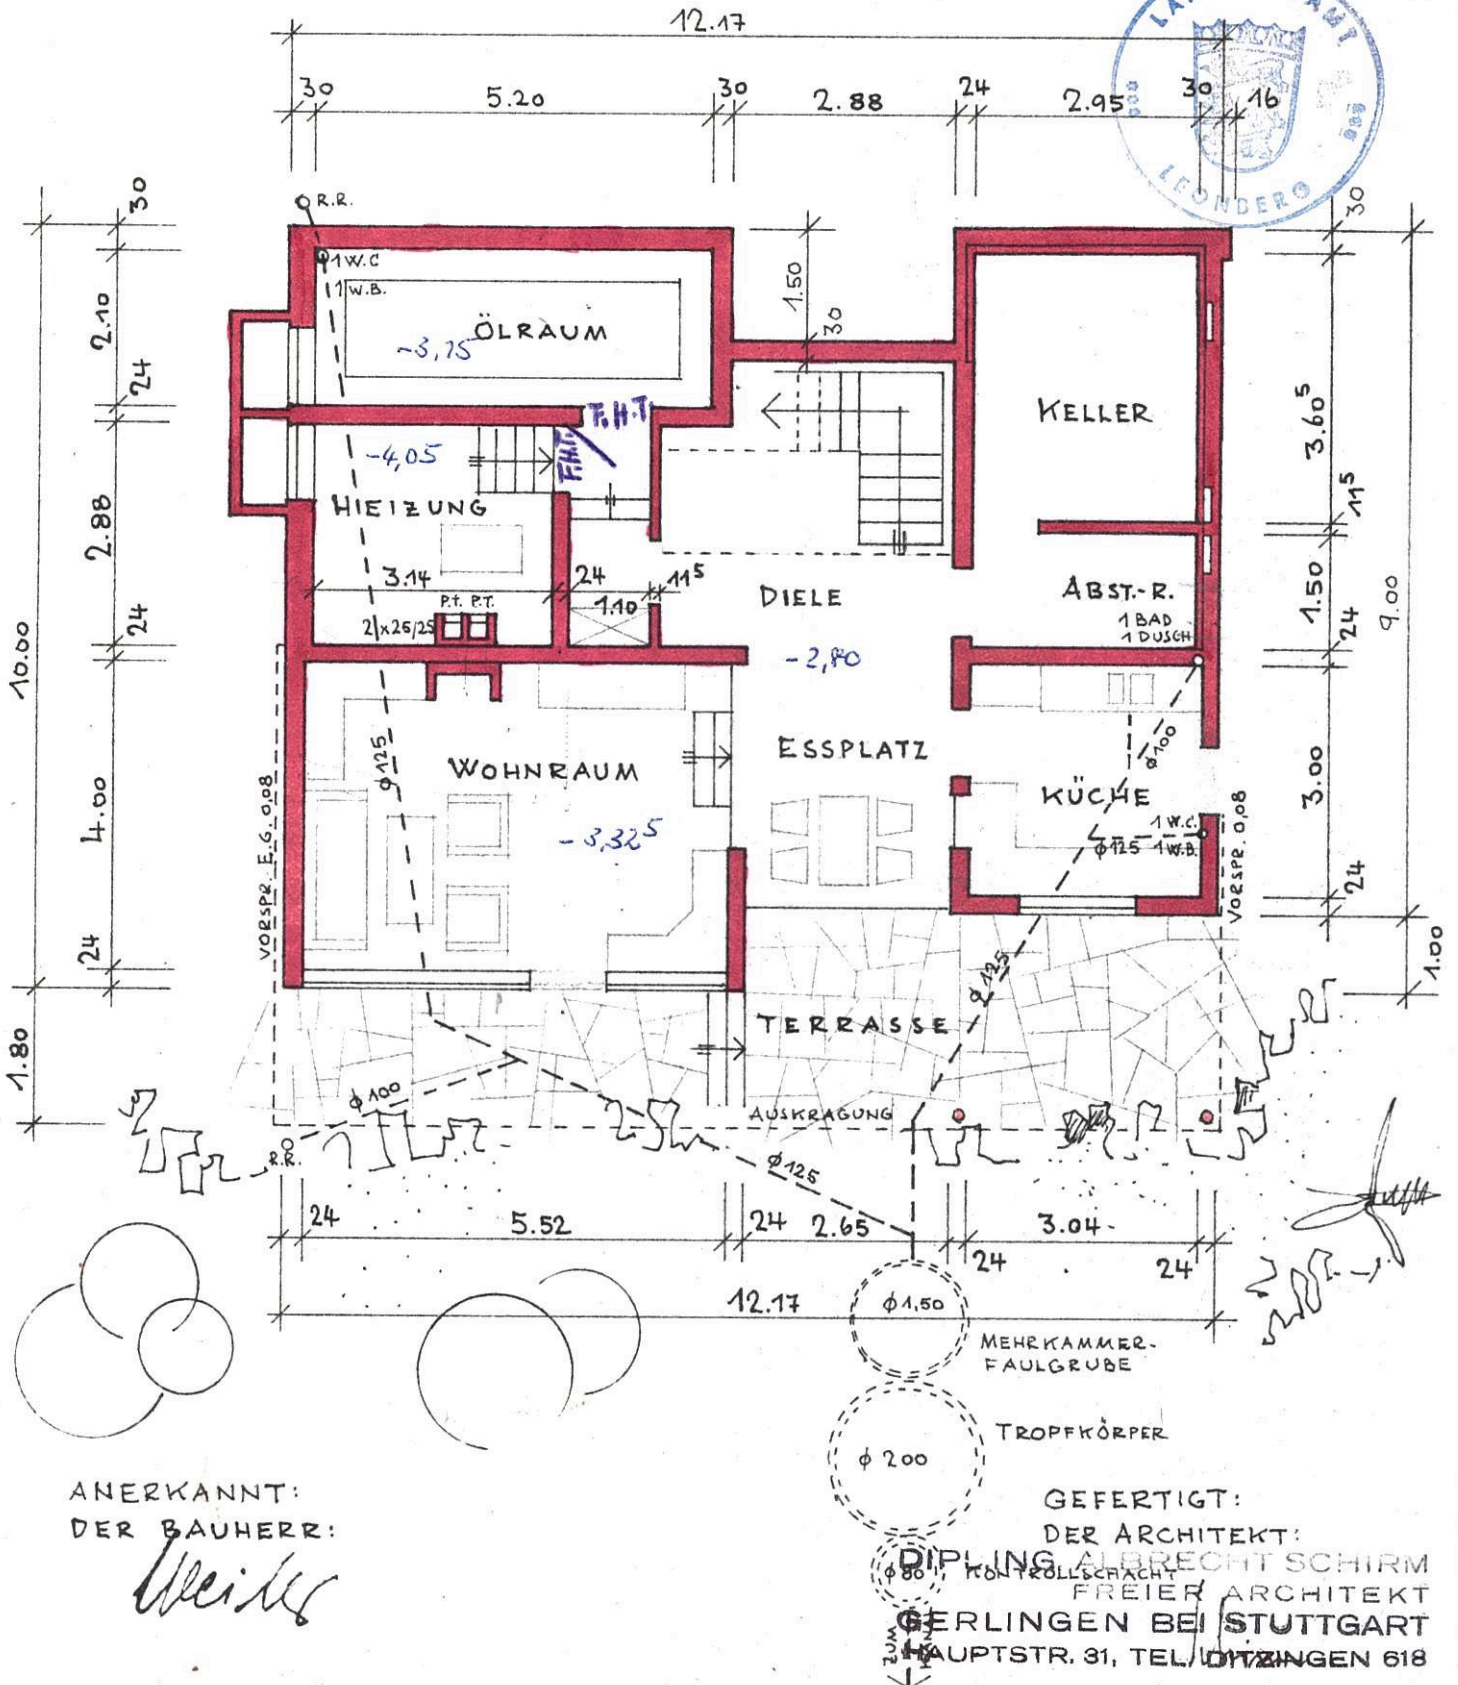

ANERKANNT:
DER BAUHERR:

Weiler

GEFERTIGT:

DER ARCHITEKT:

DIPL. ING. ALBRECHT SCHIRM
FREIER ARCHITEKT
GERLINGEN BEI STUTTGART
HAUPTSTR. 31, TEL. GERLINGEN 618