


ALLE INNENTÜREN 88.51201  
 WOHNUNGSTÜREN 1011201  
 ALLE HÖHEN AB OKFFB

1,61	1,76	1,555	75	1,01	1,24	1,115	1,135	1,24	1,76	2,24	1,76	1,24	1,135	1,115	1,19	1,01	1,75	1,555	1,76	1,61
	2,335			1,375		2,335		1,375		2,335		1,375		2,335		1,375		1,375		2,335
365	2,195	115	1,885	24	2,76	115	5,885	115	3,635	115	2,135	24	2,76	24	1,885	115	2,195	365		

\*BALKON 2,24/1,62

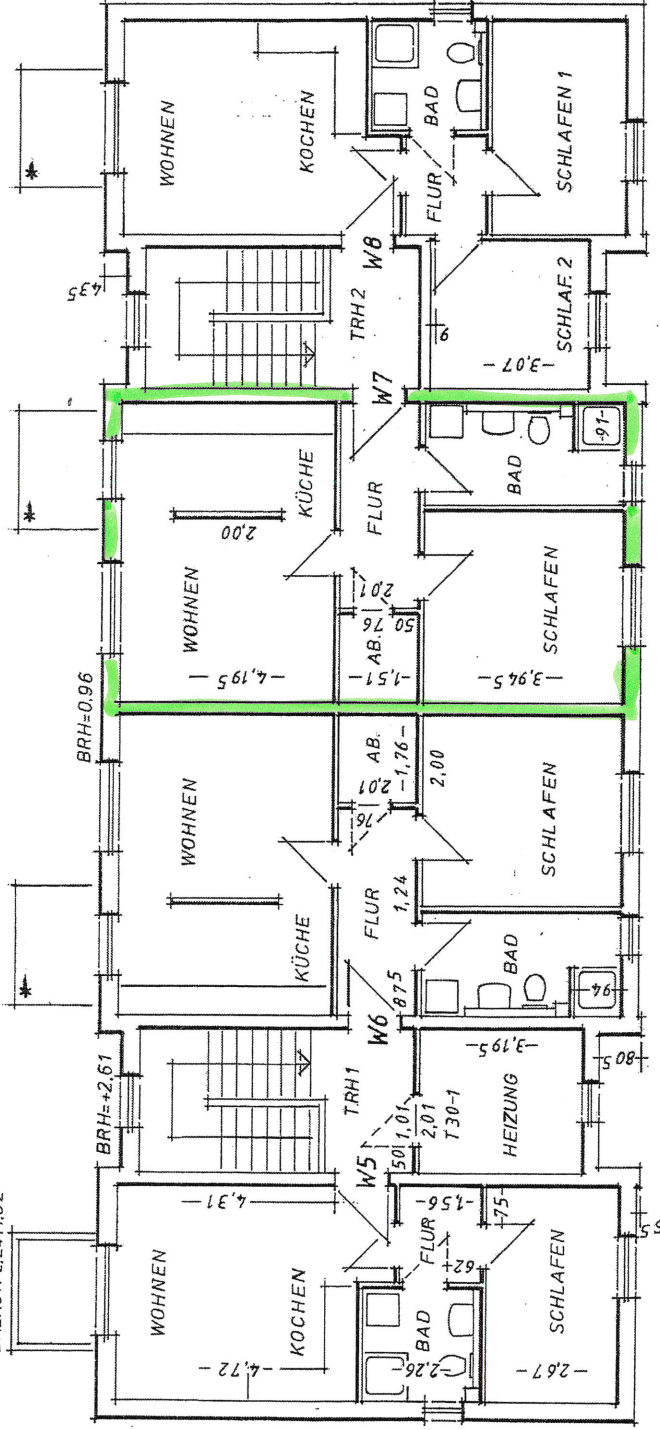

365	2,67	115	2,26	115	4,72	365
	70	1,375		6,455		10,61

365	4,195	24	2,76	24	2,01	115	3,76	24	3,76	115	2,01	24	2,885	115	4,195	365
-----	-------	----	------	----	------	-----	------	----	------	-----	------	----	-------	-----	-------	-----

2,425	1,135	1,00	875	76	1,25	70	1,25	1,51	1,25	70	1,25	75	1,01	75	1,00	1,135	2,425
	1,375			1,235		1,375		1,375		1,375		1,375		1,235		1,375	
365	365	365	365	365	365	365	365	365	365	365	365	365	365	365	365	365	365

4,925	2,51	12,74	2,51	4,925
-------	------	-------	------	-------

27,61
-------