


SCHÖN EGG



HALL SchönEGG

Max - Weiler - Straße 5

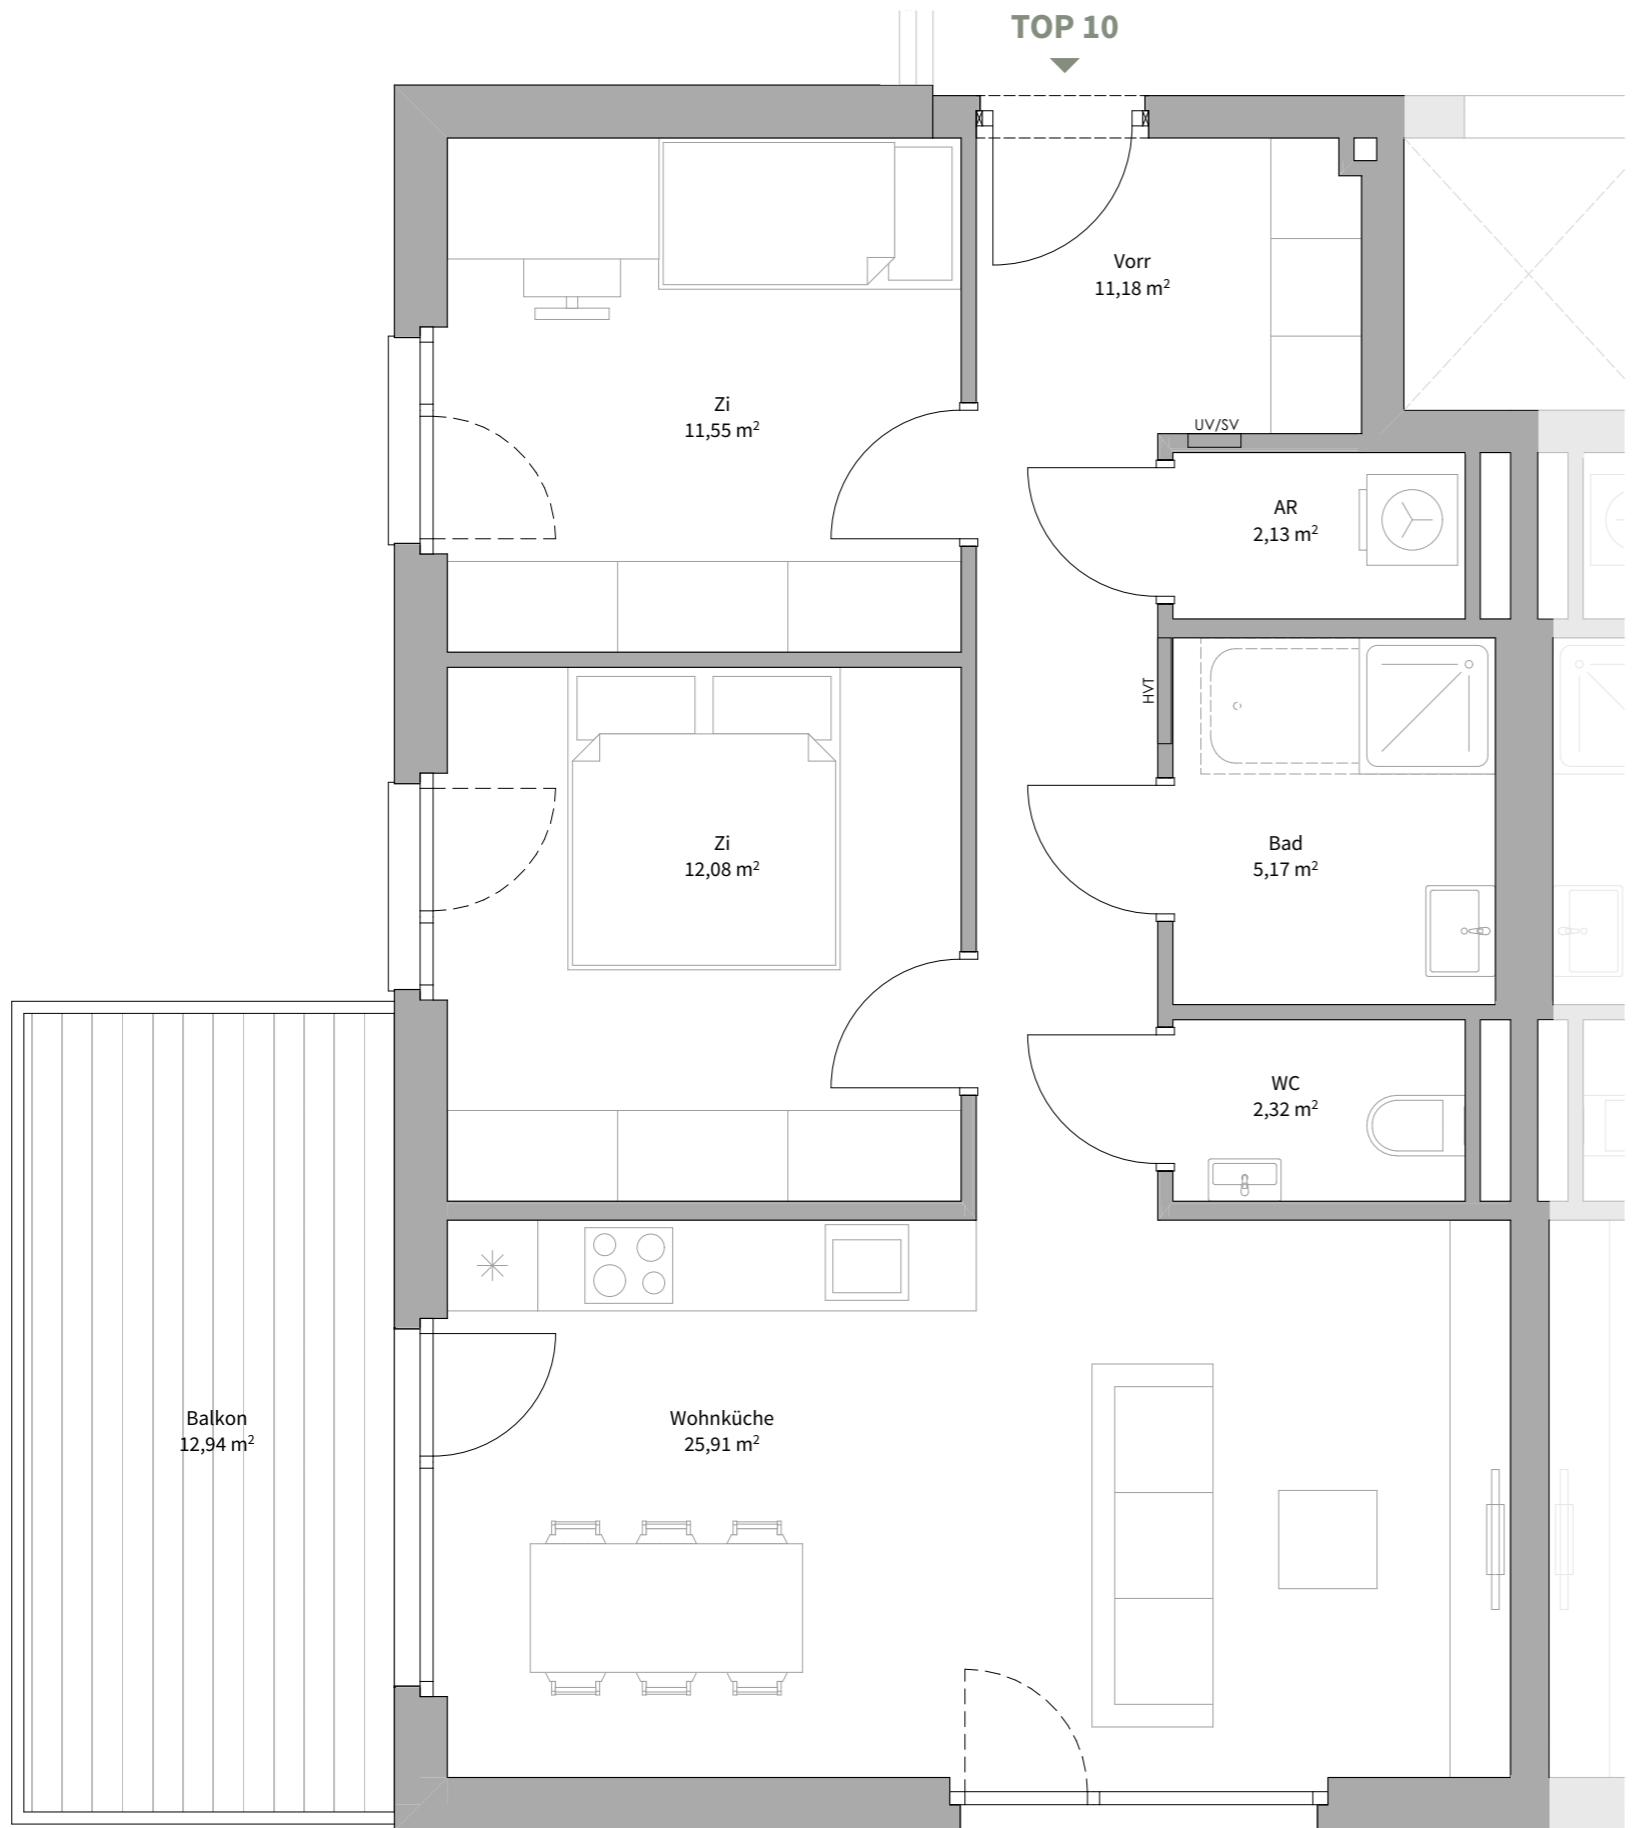

Top_10

2. Obergeschoss

Wohnküche	25,91
Zi	12,08
Zi	11,55
Vorr	11,18
Bad	5,17
WC	2,32
AR	2,13
Wohnnutzfläche	70,34 m²
Balkon	12,94
KA 10	7,35

Alle Maße sind Rohbaumaße. Maßtoleranzen bis zu +/-3% möglich. Für Möblierung Naturmaße nehmen.
Die Möblierung ist im Preis nicht enthalten. Artikel und Preisabweichungen sowie Irrtum und Druckfehler vorbehalten. Stand Mai 2025