




WESTSEITE:

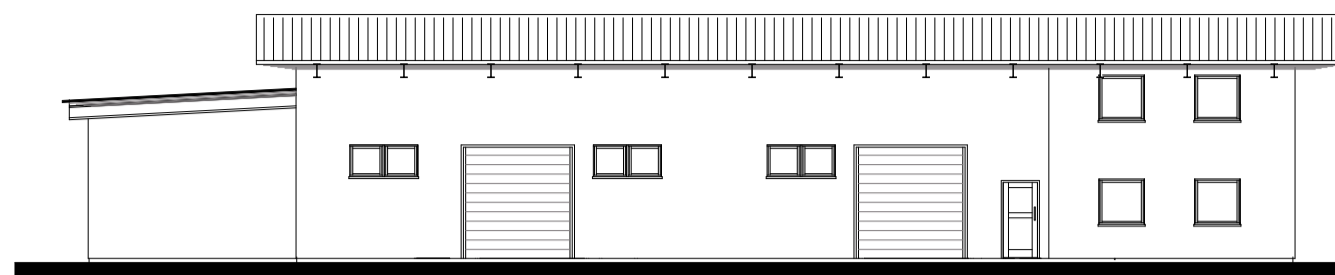


SÜDSEITE:

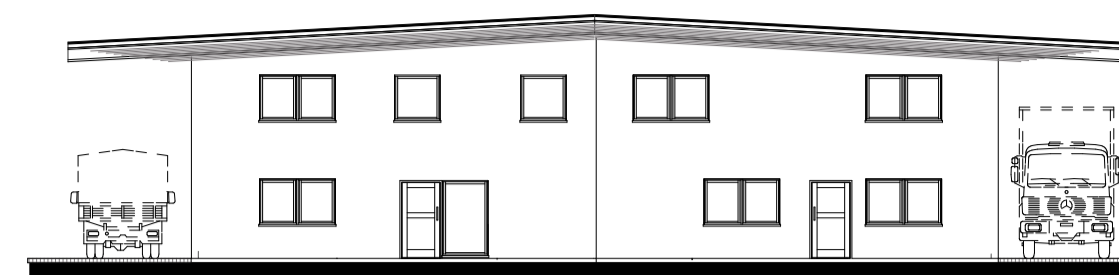


OSTSEITE:

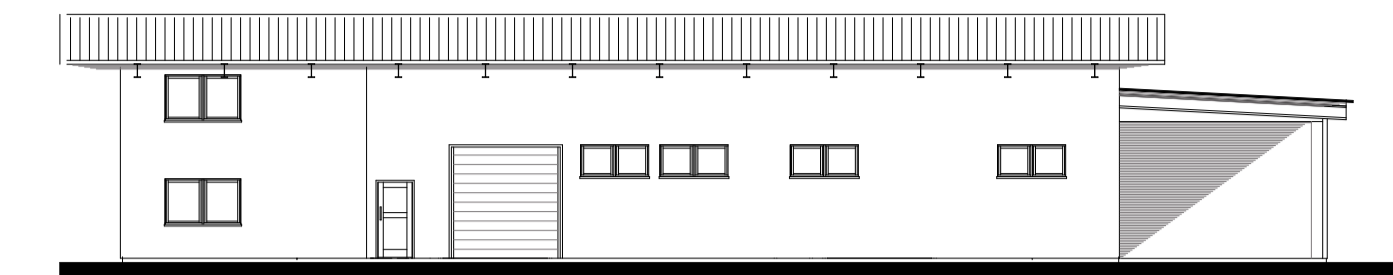



NORDSEITE:

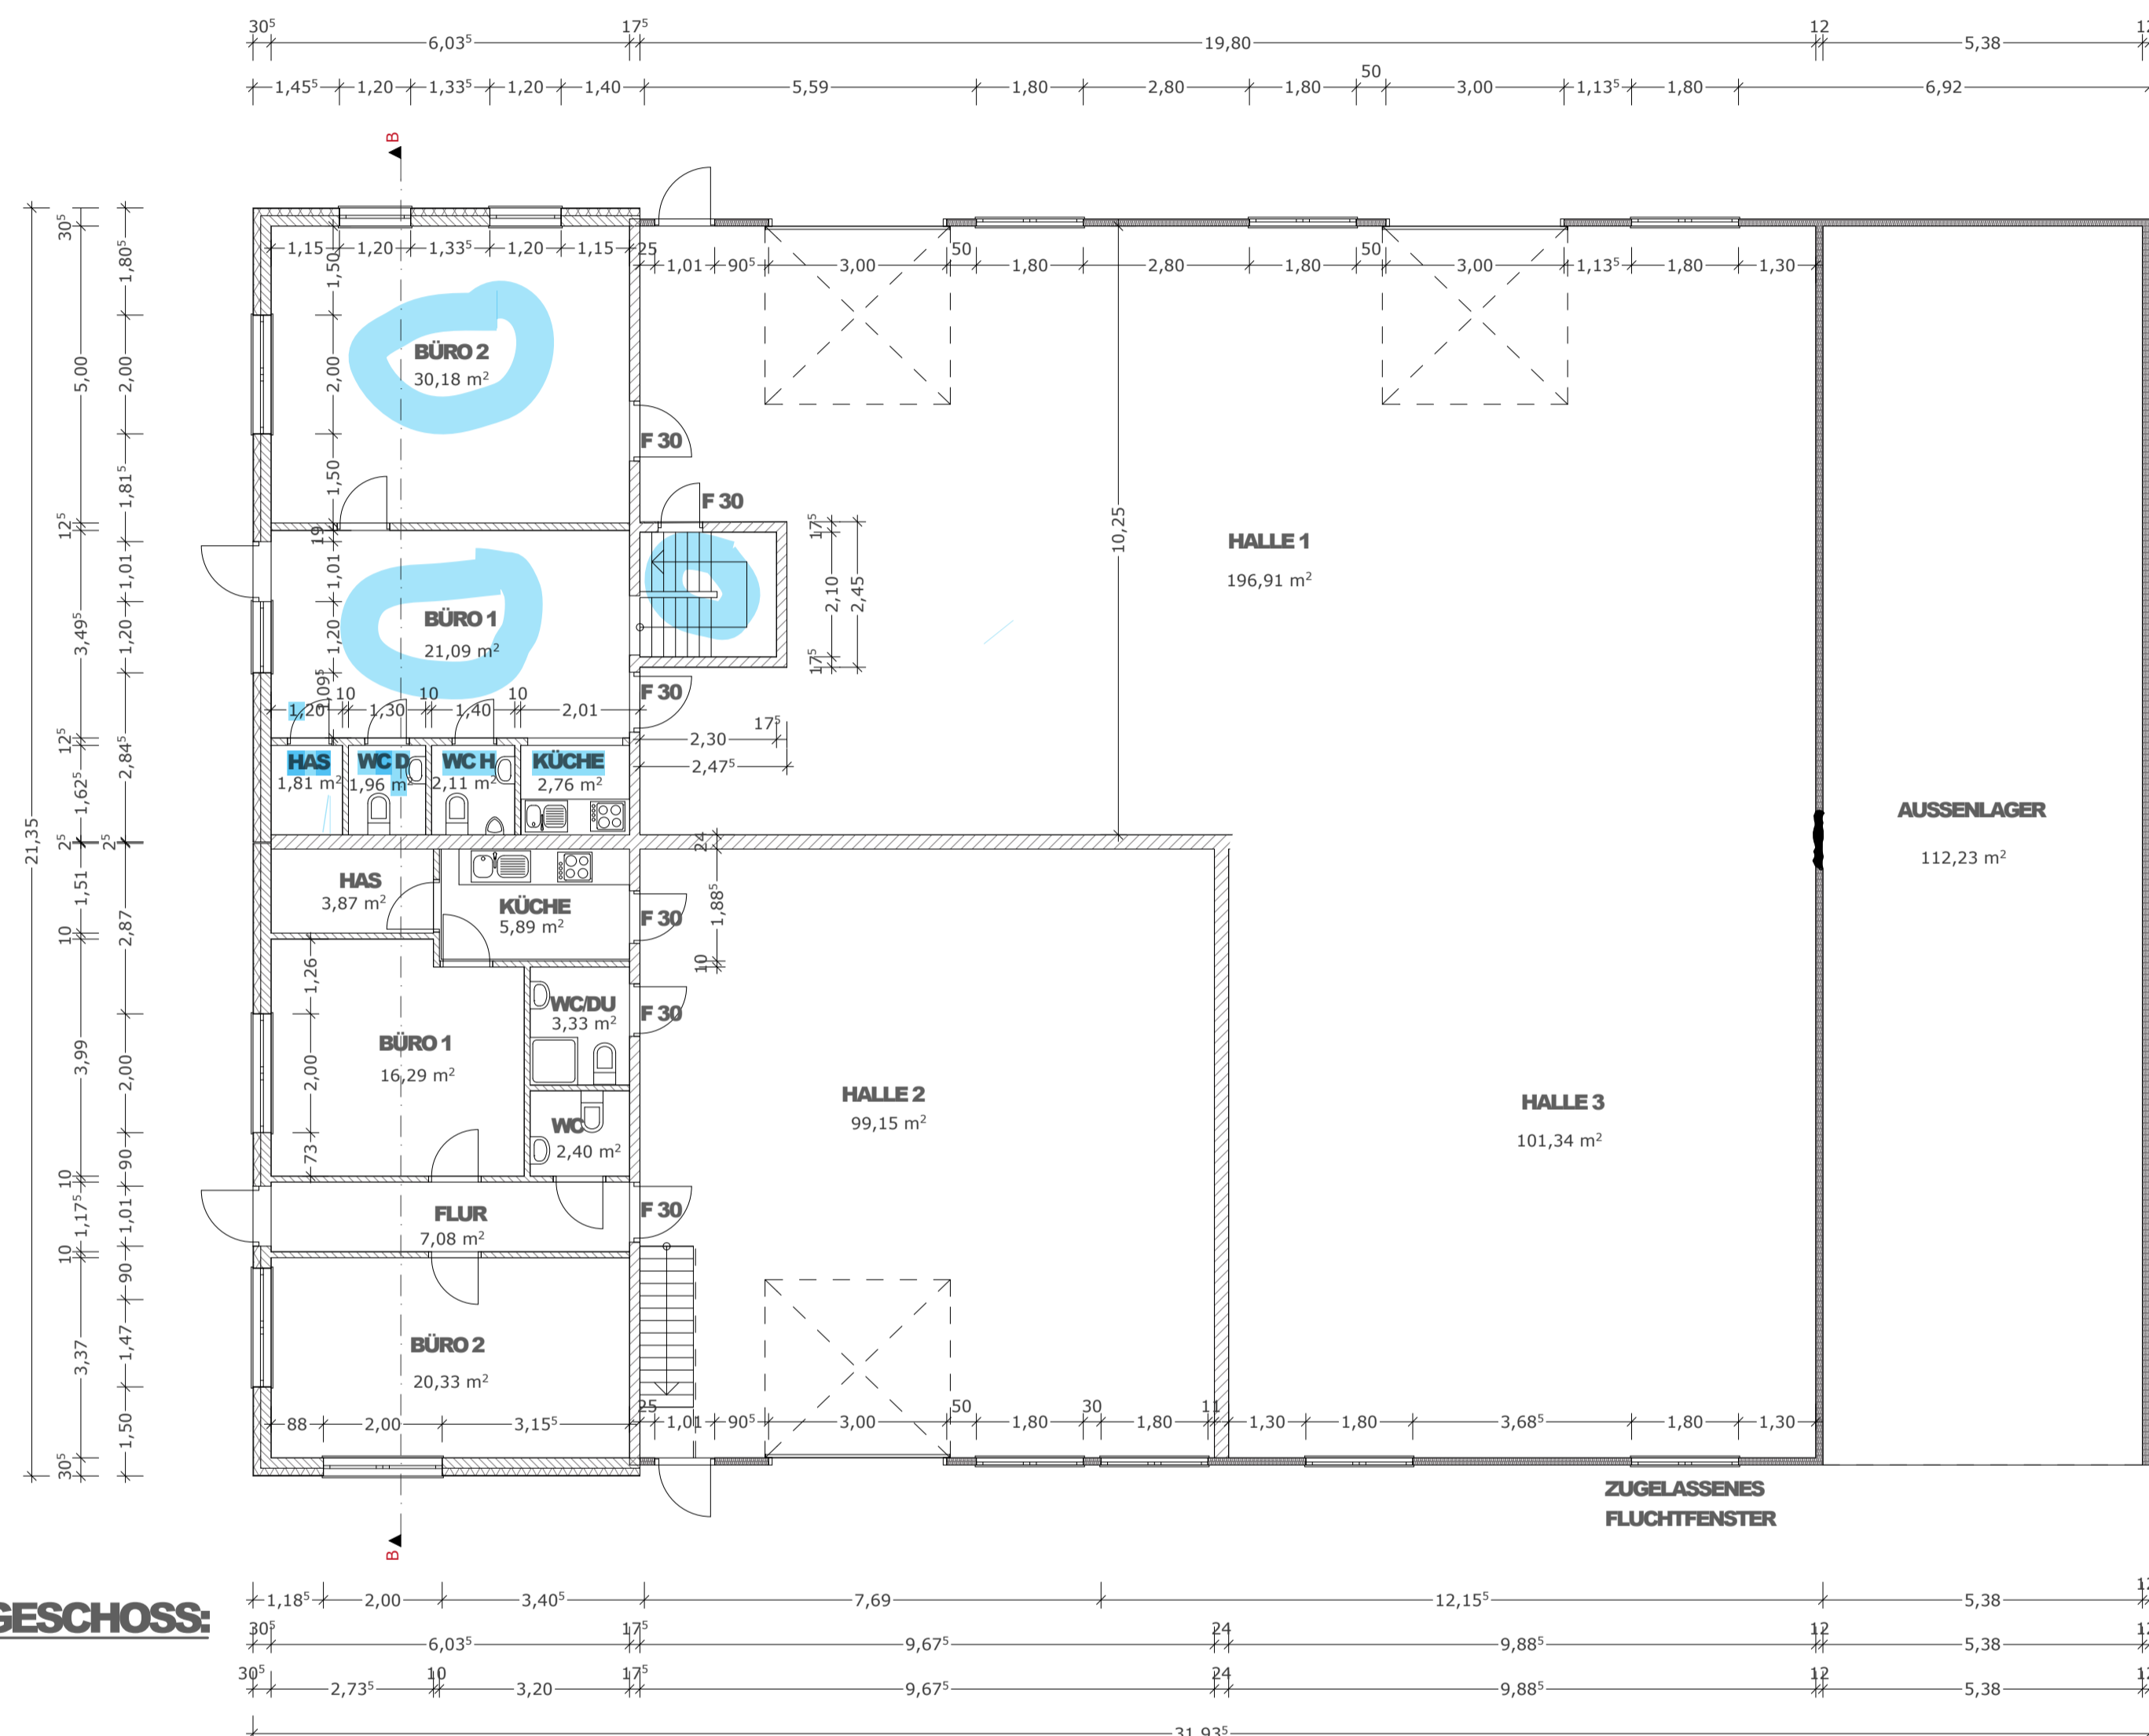

ERDGESCHOSS:

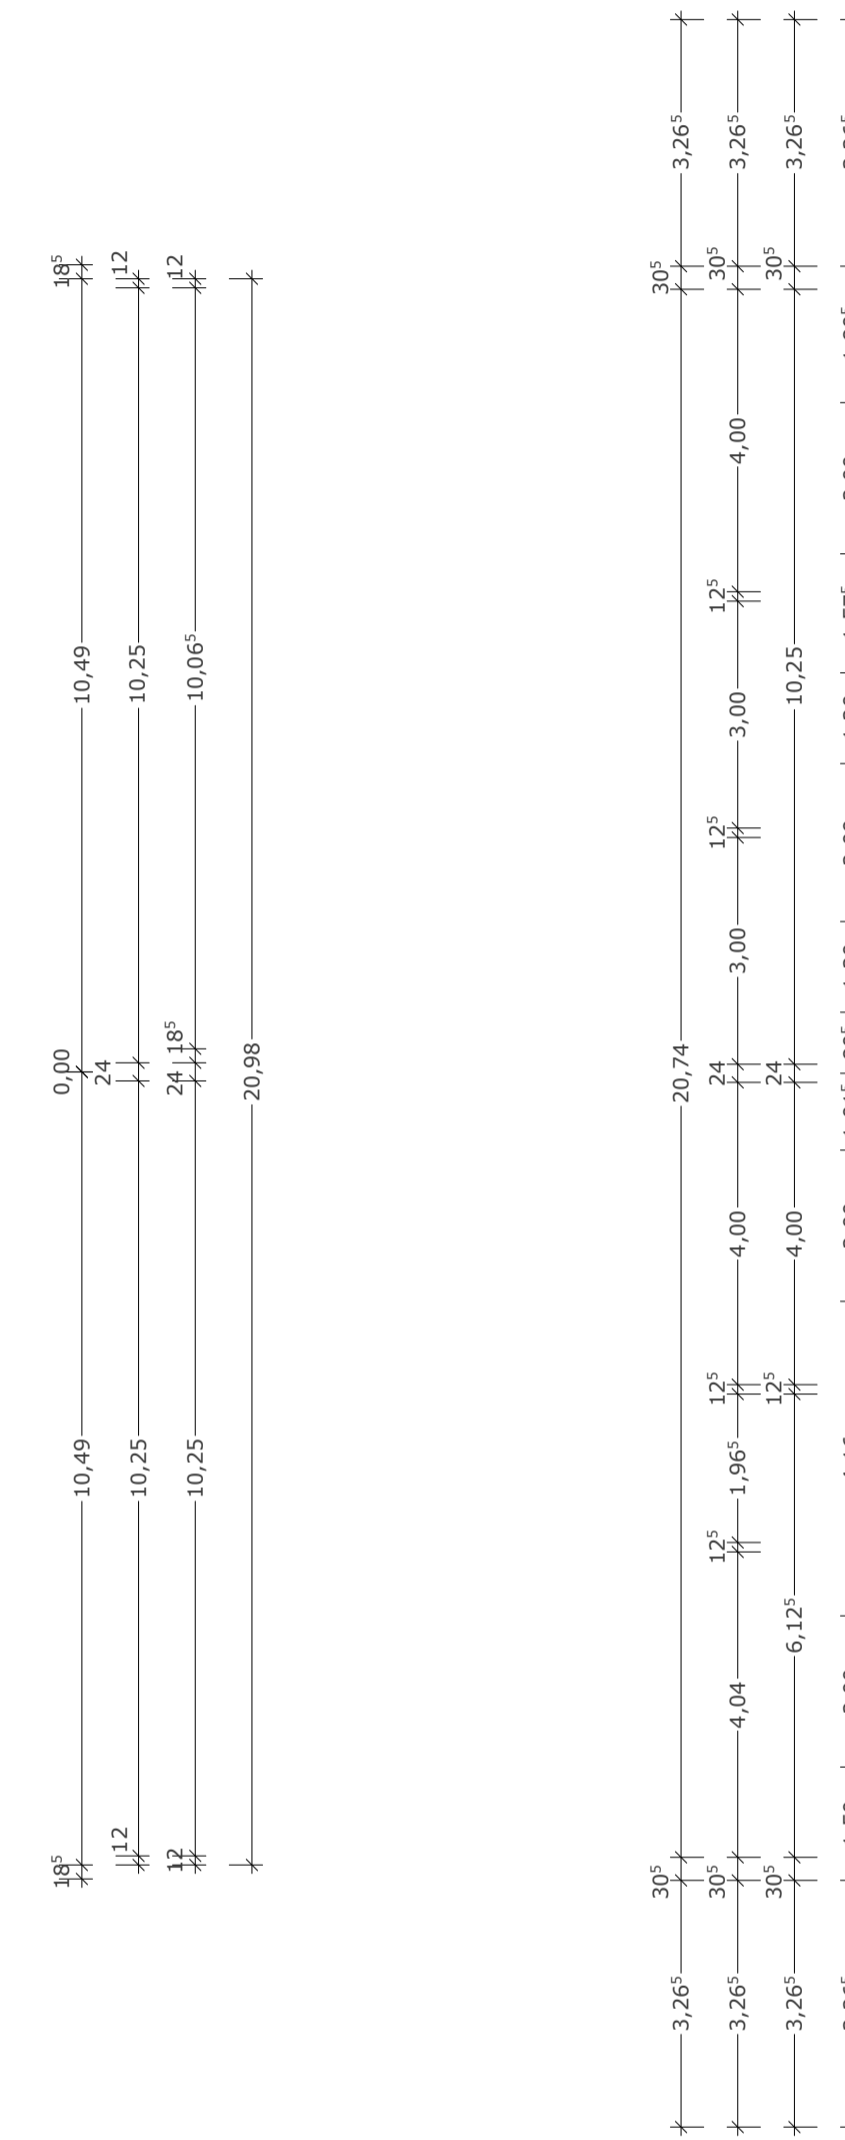

OBERGESCHOSS:

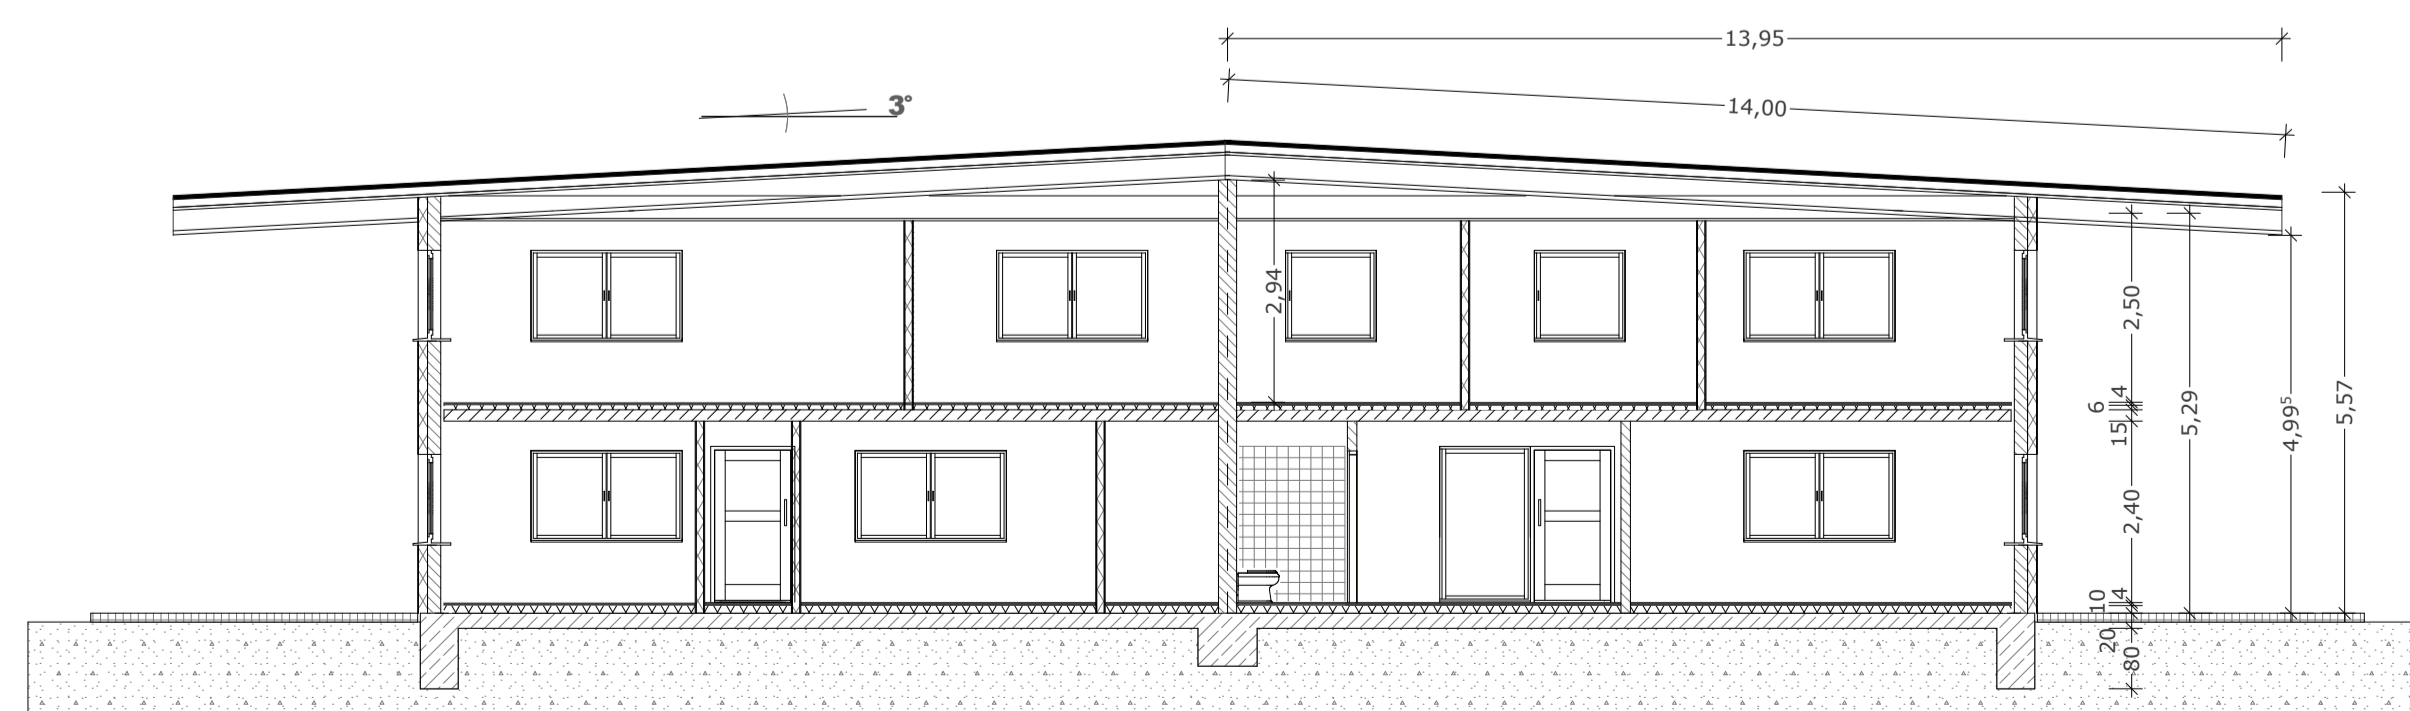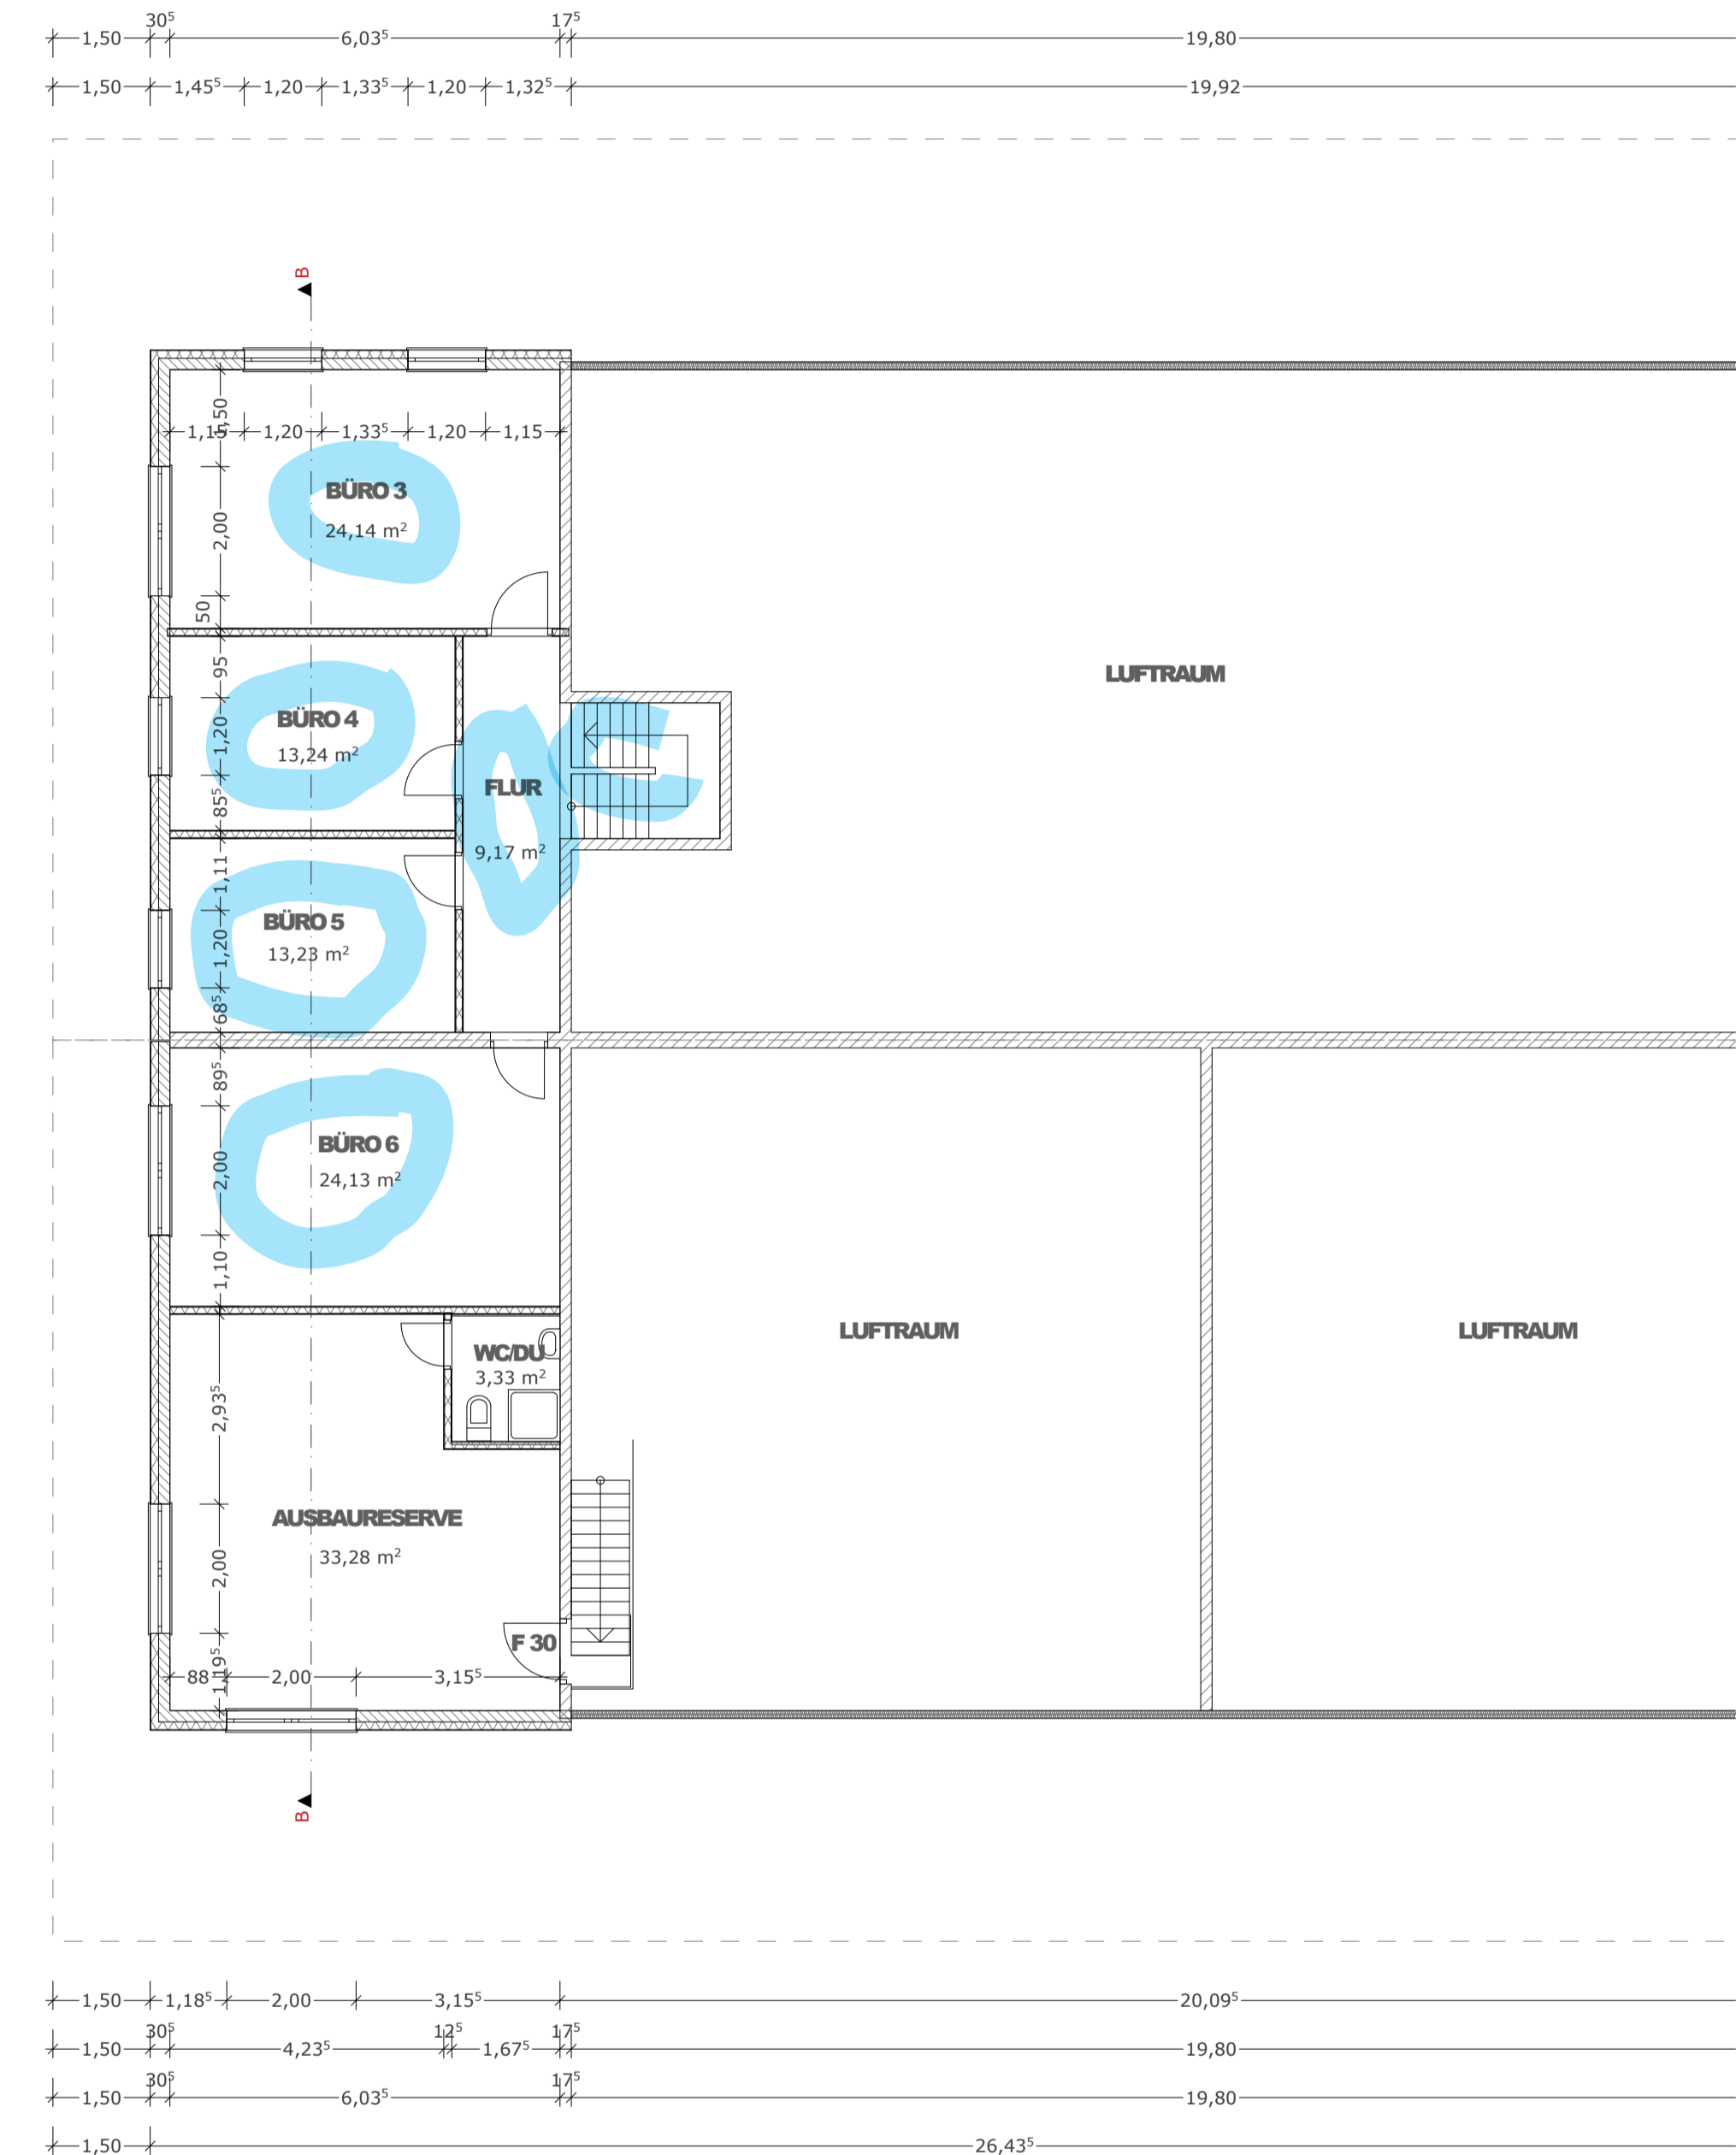

SCHNITT B-B:

ARCHITEKT UND GEBÄUDEENERGIEBERATER
 V.PETERSEN-MÜHLENSTR.12-21493SCHWARZENBEK
 TEL:04151/894150 MOB:0170/7313866

BV **Mladen Petrovic**

Mercatorstraße, 21502 Geesthacht
 Hallenneubau
 Grundriss, Ansichten, Schnitt
 MARSTAB M 1:100 M 1:200

BAUHERR **PLANVERFASSER**

STAND
 16.07.2013