


# SÜD-ANSICHT

GEHWEG STRASSE

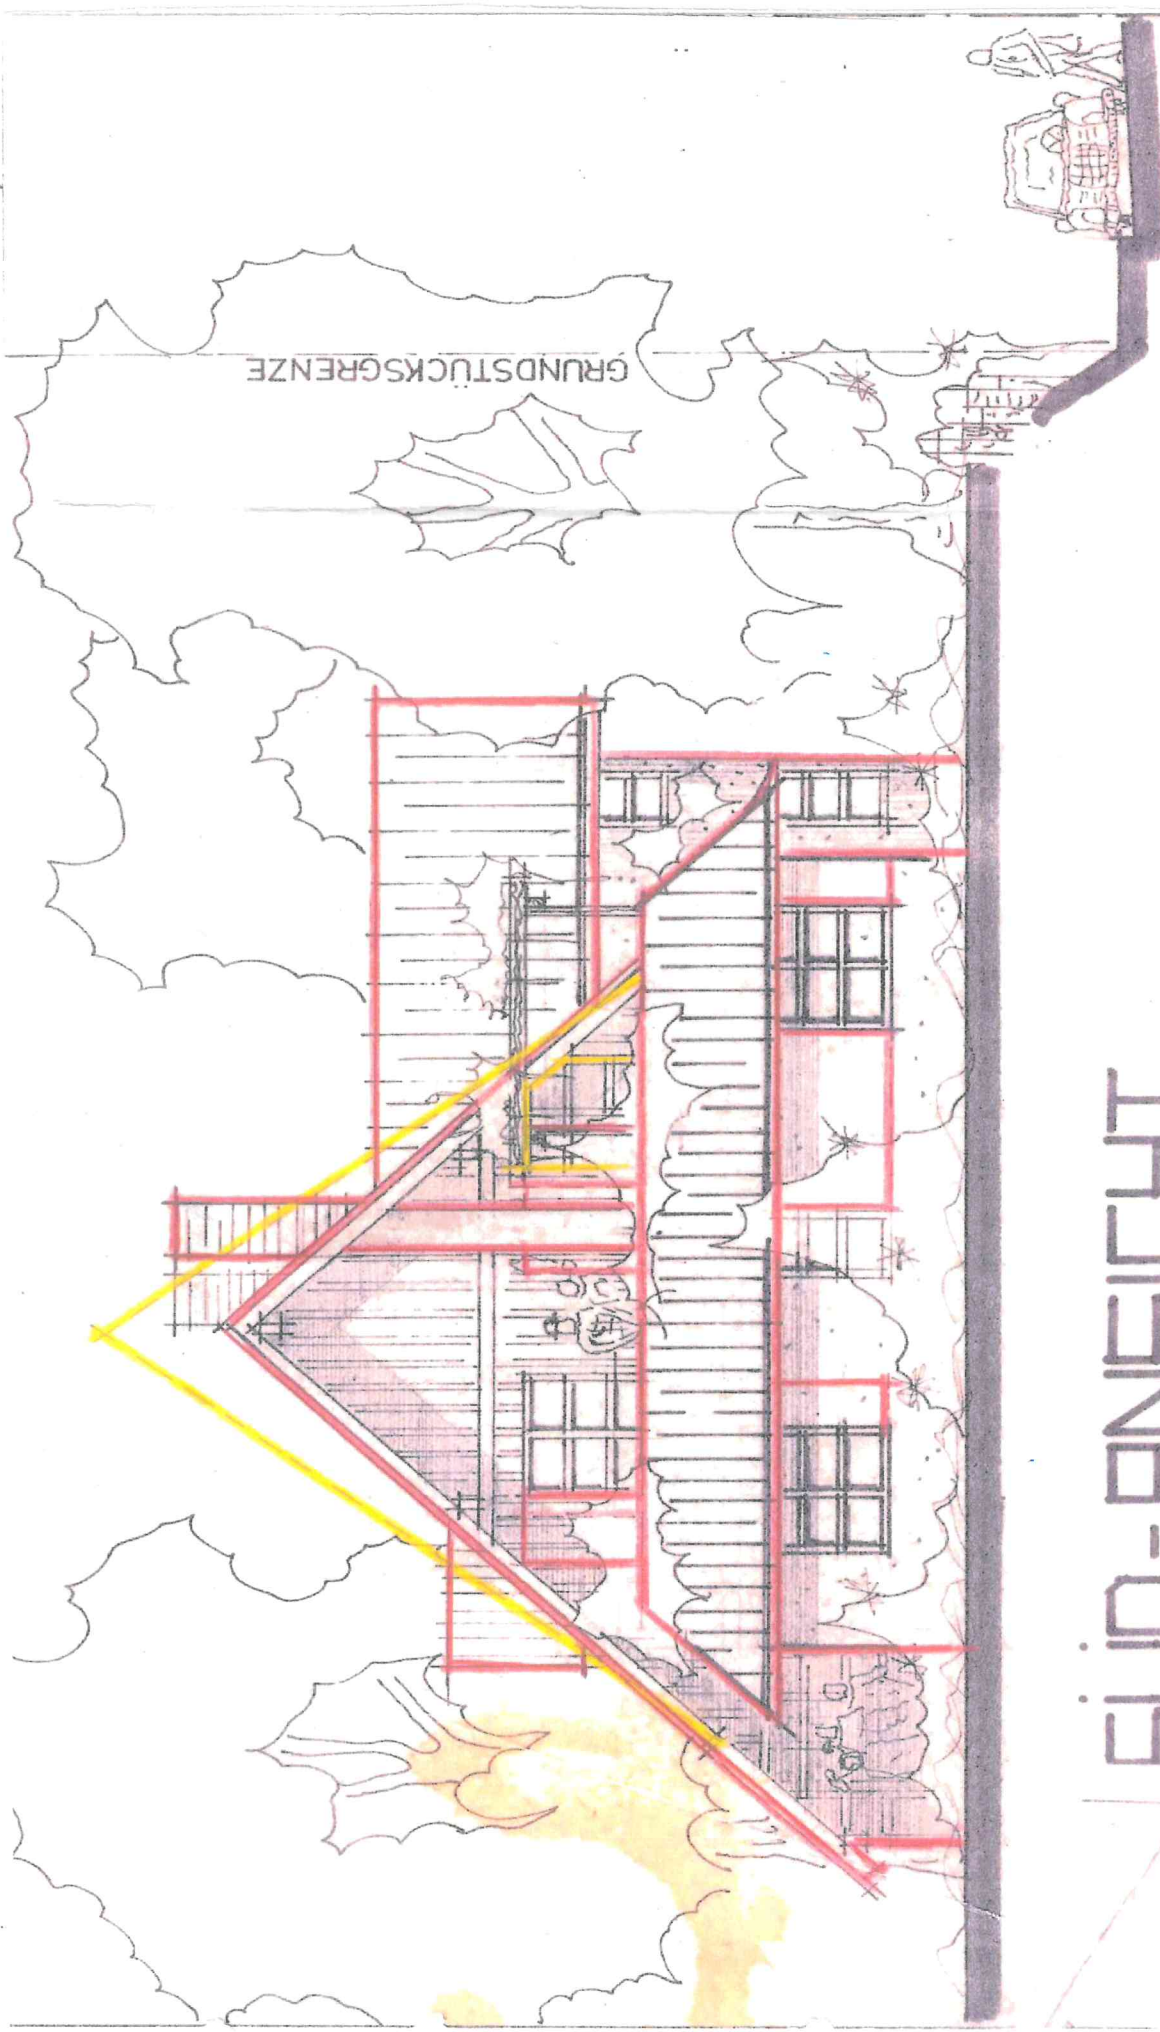

GRUNDSTÜCKSGRENZE