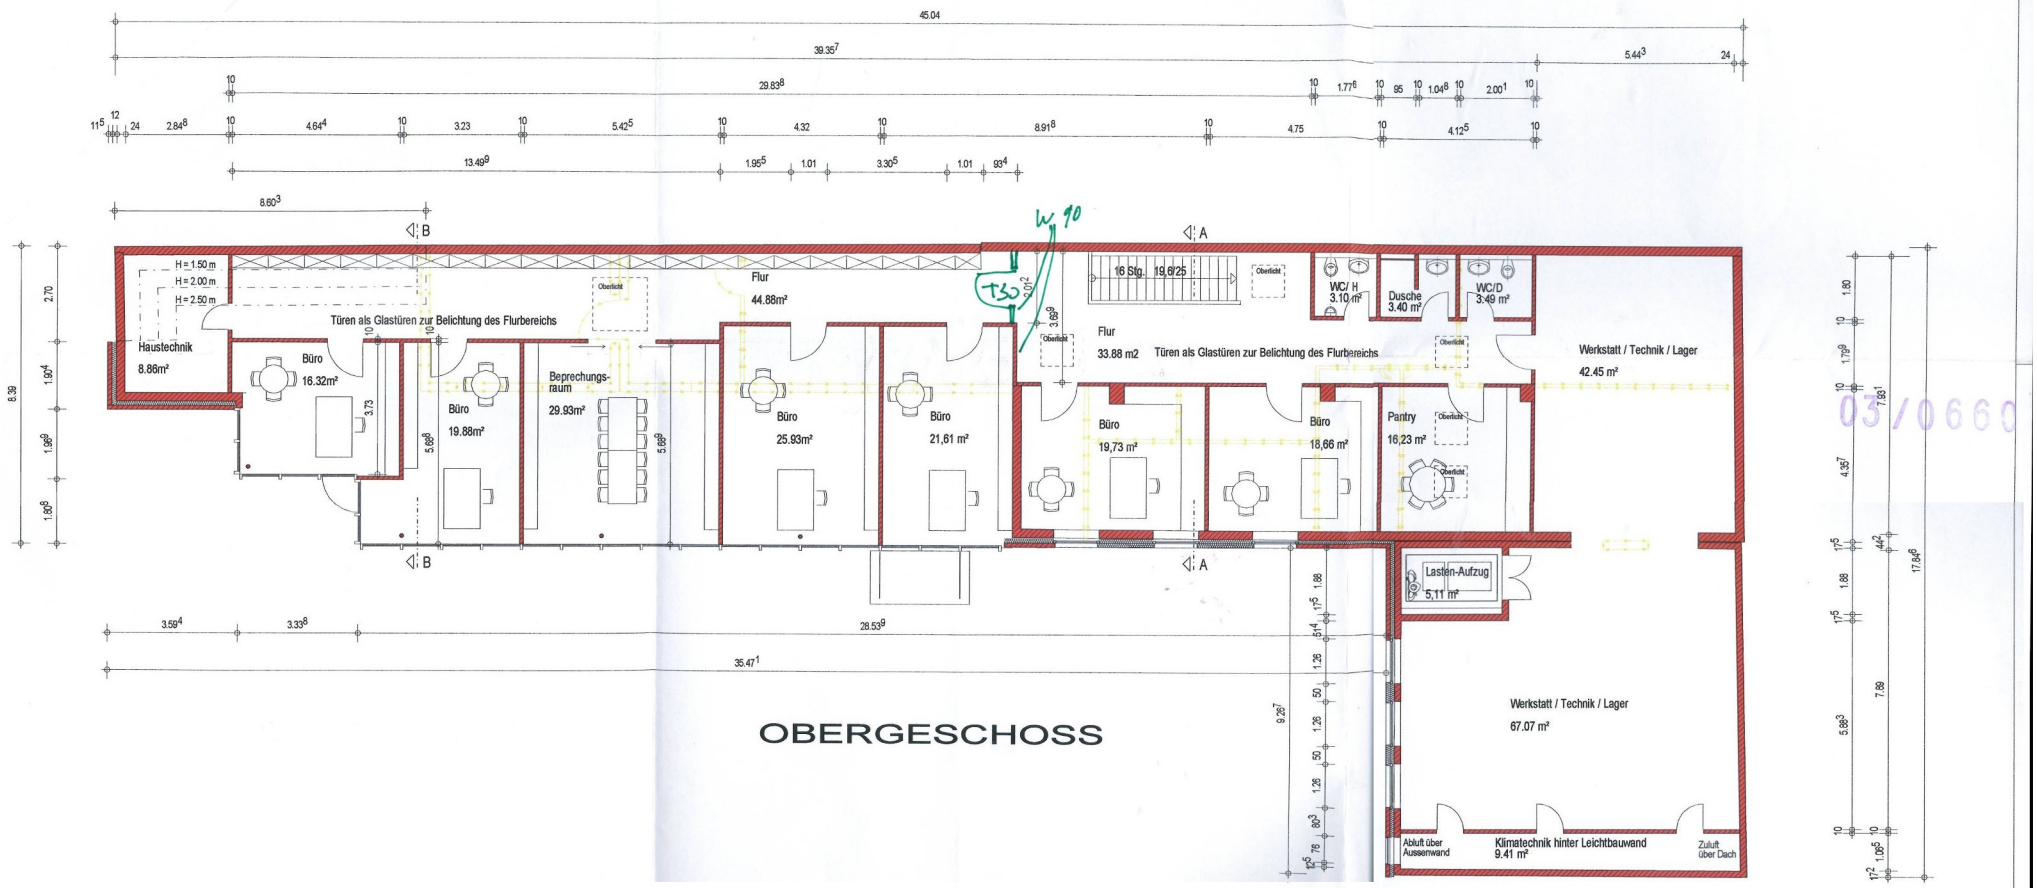

03/0660

Landeshauptstadt Kiel
Der Oberbürgermeister
Bauordnungsamt
23 MAI 2003
geprüft und genehmigt
Im Auftrag

INDEX	ÄNDERUNG	GEZ	DATUM

MASZSTAB:	GEZEICHNET:	DATUM:	BLATT-NR.:
1 : 100	BC	14.04.03	1.2.0

BAUVORHABEN:
Umbau / Erweiterung eines Gewerbebaus
Knooper Weg 126 im Hof, 24105 Kiel

DARSTELLUNG:
GRUNDRISS
OBERGESCHOSS

BAUHERR:
NAUMANN Bürosysteme, Bürobedarf
Kuhstraße 39
17 489 Greifswald

ARCHITEKT:
SCHRABISCH + BOCK
FREISCHAFFENDE ARCHITEKTEN UND STADTPLANER
PAPENKAMP 57 * 24114 KIEL * FON (0431) 66 46 99 - 0 * FAX - 29
architekten@schrabisch-bock.de www.schrabisch-bock.de

FREIGABE BAUHERR:

FREIGABE ARCHITEKT:
23.04.03